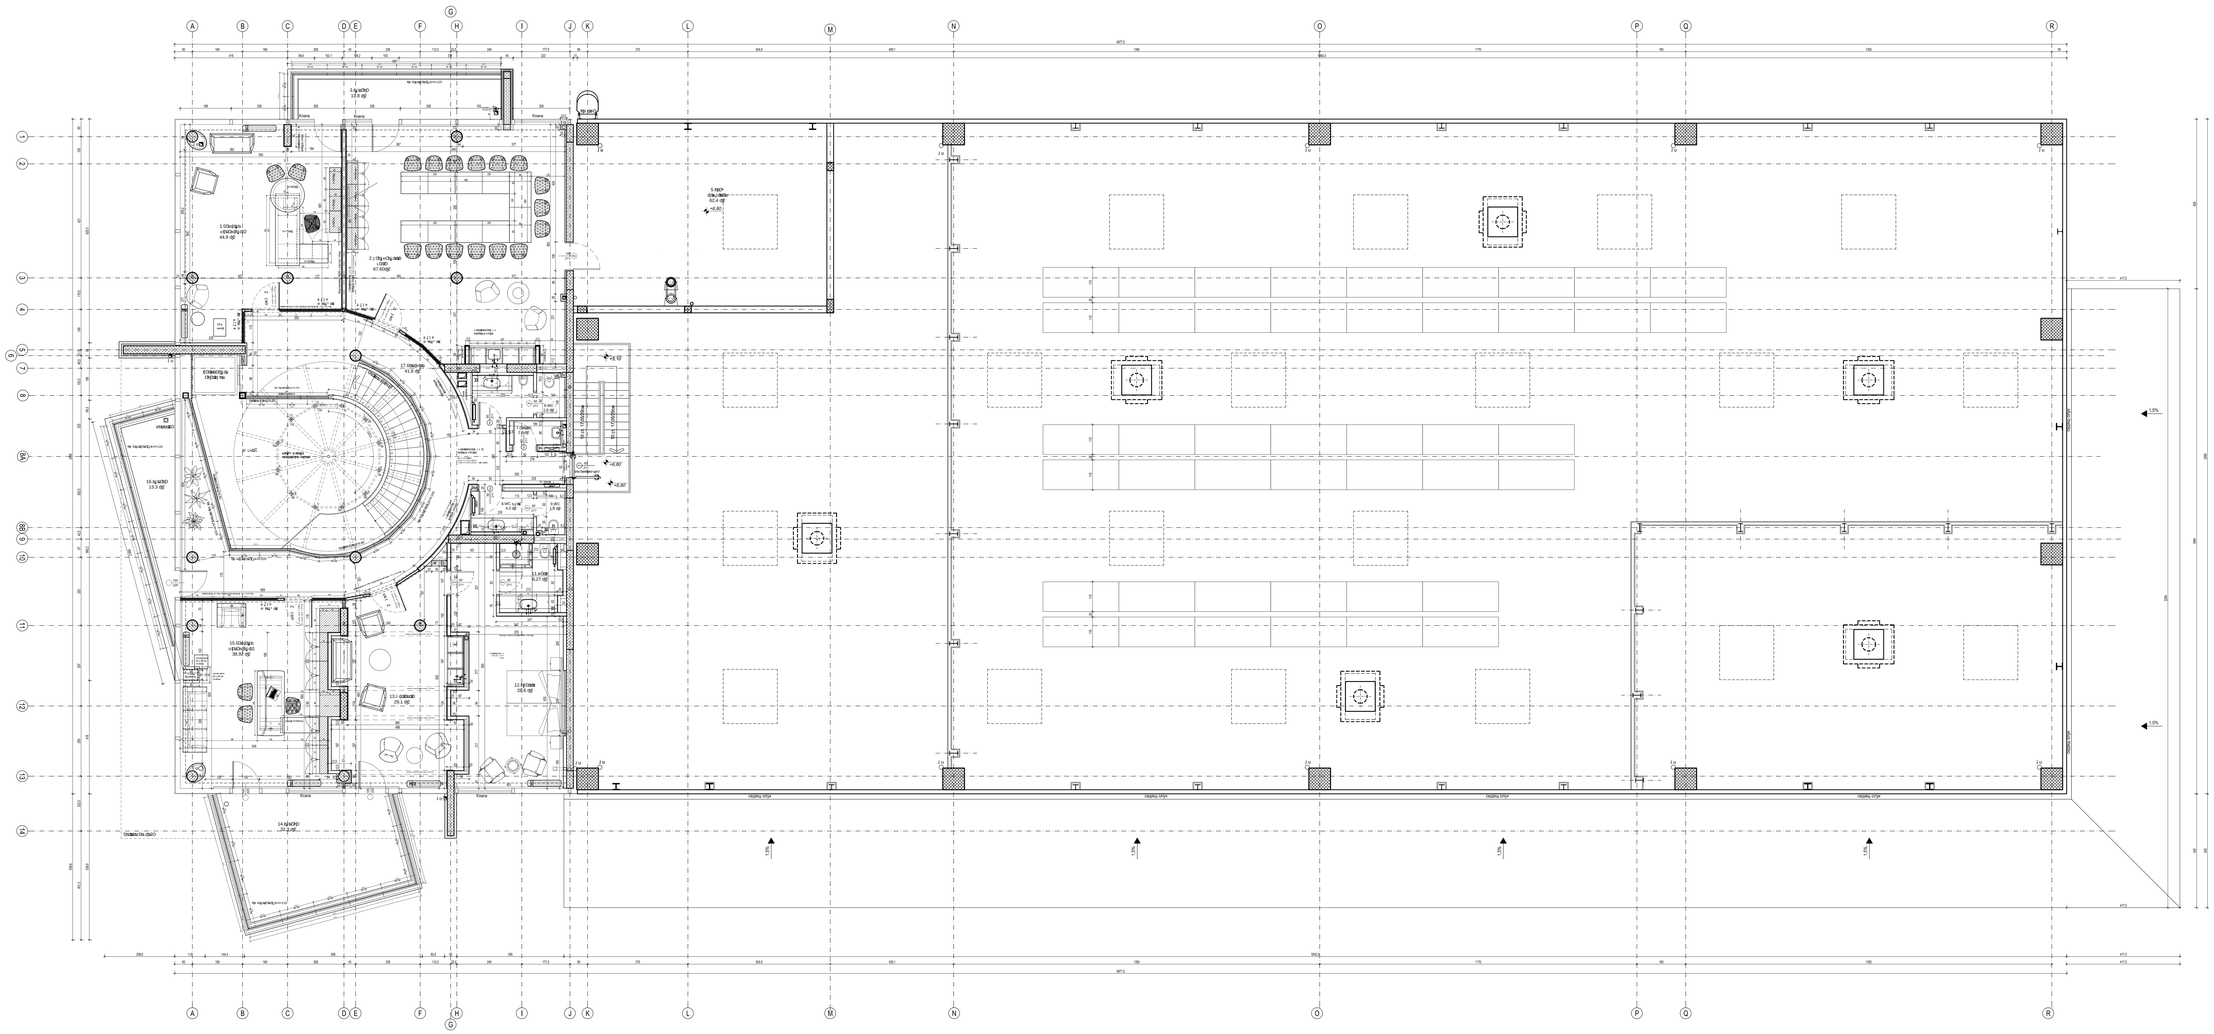


ЗАСТРОЕНА ПЛОЩ КОТА +6.80 = 455,3 м2

ИЗПЪЛНИТЕЛ ИЗГОТВИЛ ПРОЕКТА:	ДАТА:	ПОДПИС:	ФАЗА:
Арх. Пламен Христов /ПАБ/ Проектант: РТ.Попов			

ИНВЕСТИЦИОНЕН ПРОЕКТ - ФАЗА: ТЕХНИЧЕСКИ ПРОЕКТ

ОБЕКТ: ТЪРГОВСКИ КОМПЛЕКС ЗА ПРОМИШЛЕНИ СТОКИ С АДМИНИСТРАТИВНА ЧАСТ

в УПИ XXXVI- 3201/37 по ЗС, местност "Чешмата с Дуванлията общ.Родопи" - Пловдив

ГЛАВЕН ПРОЕКТАНТ:
PANDA PROJECTS
гр. ПЛОВДИВ, 4003, ул.ул. „ВЕЛИКО ТЪРНОВО" 109
тел.: 0888 51 44 22
E-mail: pandaa@abv.bg

АРХИТЕКТУРА ARCHITECTURE	А	ГЛАВЕН АРХ. ПРОЕКТ арх. Пламен Христов /ПАБ/
КОНСТРУКЦИИ STRUCTURAL	В	ГИП инж. Мария Колева
ЕЛЕКТРОИНСТАЛАЦИИ ELECTRICAL		инж. Мирослав Михайлов
ОТОПЛЕНИЕ И ВЕНТИЛАЦИЯ HEATING & VENTILATION		инж.Веселин Цанков
ВОДОПРОВОД И КАНАЛИЗАЦИЯ PLUMBING AND DRAINAGE		инж.Мария Калоферова
ВЕРТИКАЛНА ПЛАНИРОВКА И ОТВЕЖДАВАНЕ VERTICAL PLANNING AND DRAINAGE		инж. Й.Ангелов
ПОЖАРНА БЕЗОПАСНОСТ FIRE PROTECTION		инж.Боян Бочев

ИМЕ НА ЧЕРТЕЖА: РАЗРЕЗ/ЗЕЛЕНЕНЕ КОТА +6.80

Мащаб М 1:50	Проект №	Стадия Фаза	Лист №	Листа Листове
		ТЕХ	1	50