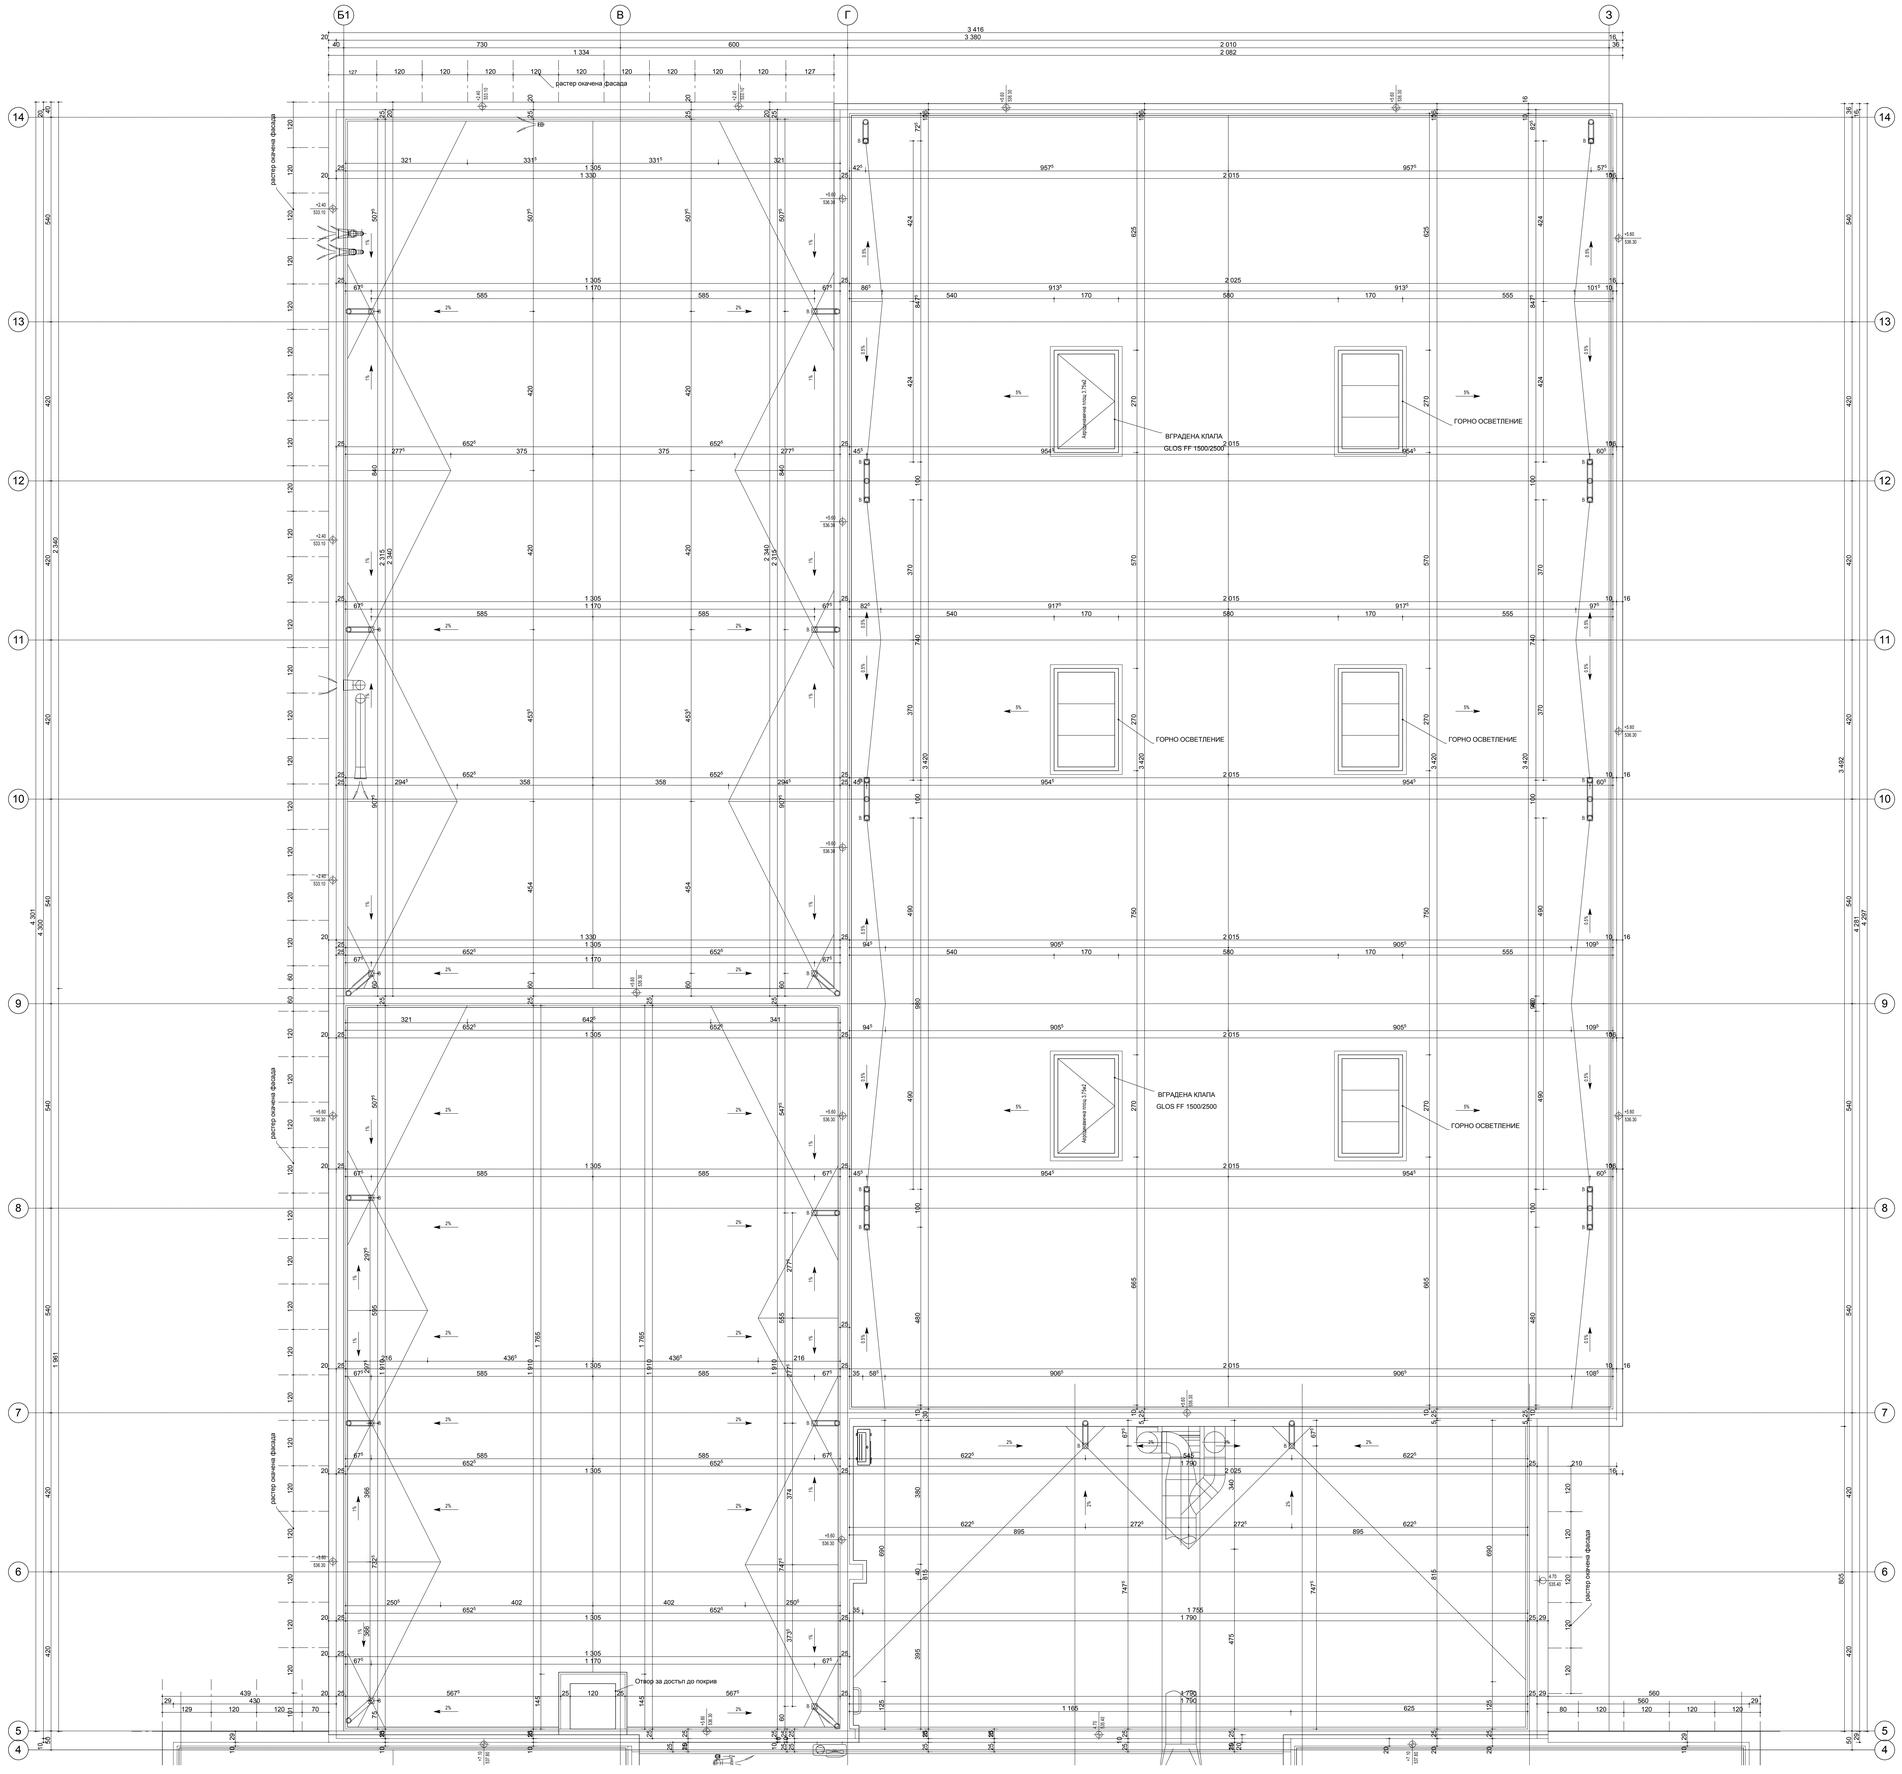

ЗАБЕЛЕЖКИ:

01. ВСИЧКИ РАЗМЕРИ СА ЗИДАРСКИ И В см. !
02. РАЗМЕРИТЕ НА КОЛОНИ, ГРЕДИ, ШАЙБИ, и ДР. КОНСТР. ЕЛЕМЕНТИ КАКТО И РАЗМЕРИТЕ НА ИНСТАЛАЦИОННИТЕ ОТВОРИ СЕ ГЛЕДАТ ОТ КОНСТРУКТИВНИТЕ ЧЕРТЕЖИ !
03. ЗА ИНСТАЛАЦИИТЕ (ОВиК,ВиК,Ел.Газ), ДА СЕ ГЛЕДАТ СЪОТВЕТНИТЕ ПРОЕКТИ !
04. АБСОЛЮТНИТЕ КОТИ ПО ВСИЧКИ ЪГЛИ НА СГРАДИТЕ, И ПЛОЩАДКИ НА ТЕРЕН СА ДАДЕНИ ОТ ВЕРТИКАЛНАТА ПЛАНИРОВКА !
05. СЛЕД ИЗПЪЛНЕНИЕТО НА ВЕРТ. ЩРАНГОВЕ, ВСИЧКИ ОТВОРИ В ПЛОЧАТА СЕ ЗАМОНОЛИТВАТ!
06. ВЕНТЛАЦИОННИТЕ РОЗЕТКИ В БАНИТЕ СЕ МОНТИРАТ НА 40см. ПОД ТАВАНА !
07. ВСИЧКИ ПАРАПЕТИ НА БАЛКОНИ ,ТЕРАСИ, ЛОДЖИИ СА С Н=105см. ОТ КГП. !
08. ПОДПРОЗОРЕЧНИТЕ ПЕРВАЗИ ПОД 85см. ОТ КГП СЕ ОБЕЗОПАСЯВАТ С ПАРАПЕТИ !
09. ПОЛАГАНЕТО НА ВСИЧКИ ПОДОВИ НАСТИЛКИ ДА СЕ ИЗВЪРШИ ПО ДЕТАЙЛ НА ФИРМАТА ПРОИЗВОДИТЕЛ И ПРИ СПАЗВАНЕ НА ФУГИТЕ ЗА ТОПЛИННО РАЗШИРЕНИЕ ПО ПРОЕКТА ПО ЧАСТ: ОВиК !
10. РЕВИЗИОННИТЕ ШАХТИ В БАНИ И ТОАЛЕТНИ СЕ ОБЗИЖДАТ С ГАЗОБЕТОН -5см. !
11. ВСИЧКИ ПЛАСТОВЕ ТОПЛО И ХИДРОИЗОЛАЦИИ,НАСТИЛКИ И ОБЛИЦОВКИ СЕ ПОЛАГАТ ПО ДЕТАЙЛ НА СЪОТВЕТНИТЕ ФИРМИ ИЗПЪЛНИТЕЛИ !
12. ВСИЧКИ РАЗМЕРИ НА ДОГРАМАТА СЕ УТОЧНЯВАТ ОТ ИЗПЪЛНИТЕЛЯ НА МЯСТО !
13. ЦВЕТОВЕ НА МАЗИЛКИ И ДОГРАМИ СЕ СЪГЛАСУВАТ С ИНВЕСТИТОРА И ПРОЕКТАНТА !
14. ВСИЧКИ ВЕРТИКАЛНИ ОТВОРИ НАД ПОСЛЕДНА ПЛОЧА СЕ ОБЗИЖДАТ !
15. ФАСАДНИТЕ ПАНЕЛИ И ОБЛИЦОВКИ В ПРОЕКТА СА ЗАЛОЖЕНИ ПО КАТАЛОГ НА "RUUKKI" ИЛИ ДРУГ ПРОИЗВОДИТЕЛ СЪС СХОДНИ ХАРАКТЕРИСТИКИ И ТЕХНИЧЕСКИ ПОКАЗАТЕЛИ !
16. ВСЯКА ПРОМЯНА ДА СЕ СЪГЛАСУВА С ПРОЕКТАНТА !
17. ИЗПОЛЗВАНЕТО НА ТОЗИ ПРОЕКТ ИЛИ ЧАСТИ ОТ НЕГО БЕЗ ЗНАНИЕТО И ИЗРИЧНОТО ПИСМЕНО РАЗРЕШЕНИЕ НА ЕКИПА НА "ДЕЙЗИ ММ" ООД Е НЕЗАКОННО И МОЖЕ ДА БЪДЕ ОБЕКТ НА ЗАКОНА ЗА АВТОРСКОТО ПРАВО И СХОДНИТЕ МУ ПРАВА !

ЛЕГЕНДА:

- ТУХЛЕН ЗИД d=25cm
- ТУХЛЕН ЗИД d=12cm
- ГАЗОБЕТОНЕН ЗИД d=5cm
- СТЕНА ГИПСОКАРТОН d=10cm
- СТОМАНОБЕТОННИ КОЛОНИ, ШАЙБИ
- ФАСАДНИ САНДВИЧ ПАНЕЛИ
- ФАСАДНА ОБЛИЦОВКА "ЕТАЛБОНД"
- ДОГРАМА
- ТОПЛОИЗОЛАЦИЯ
- ПОМИННО ТЯЛО
- К.Г.П. – КОТА ГОТОВ ПОД
- К.П.Т. – КОТА ПРОЕКТЕН ТЕРЕН
- К.Е.Т. – КОТА ЕСТЕСТВЕН ТЕРЕН
- N° ПО СПЕЦИФИКАЦИЯ
- СТОЛАРСКИ РАЗМЕРИ
- ОТВАРЯЕМОСТ
- N° ПО СПЕЦИФИКАЦИЯ
- – ОТ КГП– СТОЛАРСКИ РАЗМЕРИ
- ОТВАРЯЕМОСТ
- ОТВОР В СТОМАНОБЕТОННА ПЛОЧА
- В.Т. ВОДОСТОЧНА ТРЪБА
- П.С. ПОДОВ СИФОН
- В. ВОРОНКА

СХЕМА:

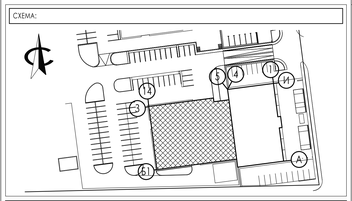

ПЕЧАТ ОБЩИНА	ОБЕКТ	"Шоурум и автосервиз, складове и офиси и изгребна яма на "VOLVO" „МОТО-ПФОЕ" - ЕООД" гр. СОФИЯ, СЕВЕРНА ТАНГЕНТА, м.Могилите, в землището на местност Враждебна, р-н Кремиковци **Преработка по чл.154 от ЗУТ**	
ПЕЧАТ ПБЗН	ЧАСТ	АРХИТЕКТУРА	МАЩАБ 1:50
	ФАЗА	ИНВЕСТ. ТЕХН. ПРОЕКТ	
	ЧЕРТЕЖ	**План покривни линии от оси 5 до 14, от оси Б1 до 3**	ЛИСТ 07/09
	ВОДЕЩ ПРОЕКТАНТ	арх. Д. Стоянова д. А09 №009544/78г. ВИАС	
	ПРОЕКТАНТ	арх. П. Георгиев арх. А. Христова	
СТРОИТЕЛЕН НАДЗОР	СЪГЛАСУВАЛИ СПЕЦИАЛНОСТИ		
	АРХ.	арх. Д. Стоянова	
	КОНСТР.	инж. Г.Цвятков	
	ЕЛ	инж. Е.Иванова	
	ВиК	инж. К.Текелиева	
	ОВК	инж. О. Христов	
	ВП	инж. М. Маринов	
ПРОЕКТАНТ	СЪГЛАСУВАЛ ВЪЗЛОЖИТЕЛ И СОБСТВЕНИК		
	„МОТО-ПФОЕ" - ЕООД		
	Димо Николов		
	Атанас Фурнаджиев		
	РЪКОВОДИТЕЛ ФИРМА		
	Daisy	арх. Д. Стоянова "ДЕЙЗИ - ММ" ЕООД София; ул. "Гракия" № 33, ателие 4, тел. 943-34-91 e-mail daisy.mm.ltd@gmail.com	ДАТА 11.2018