


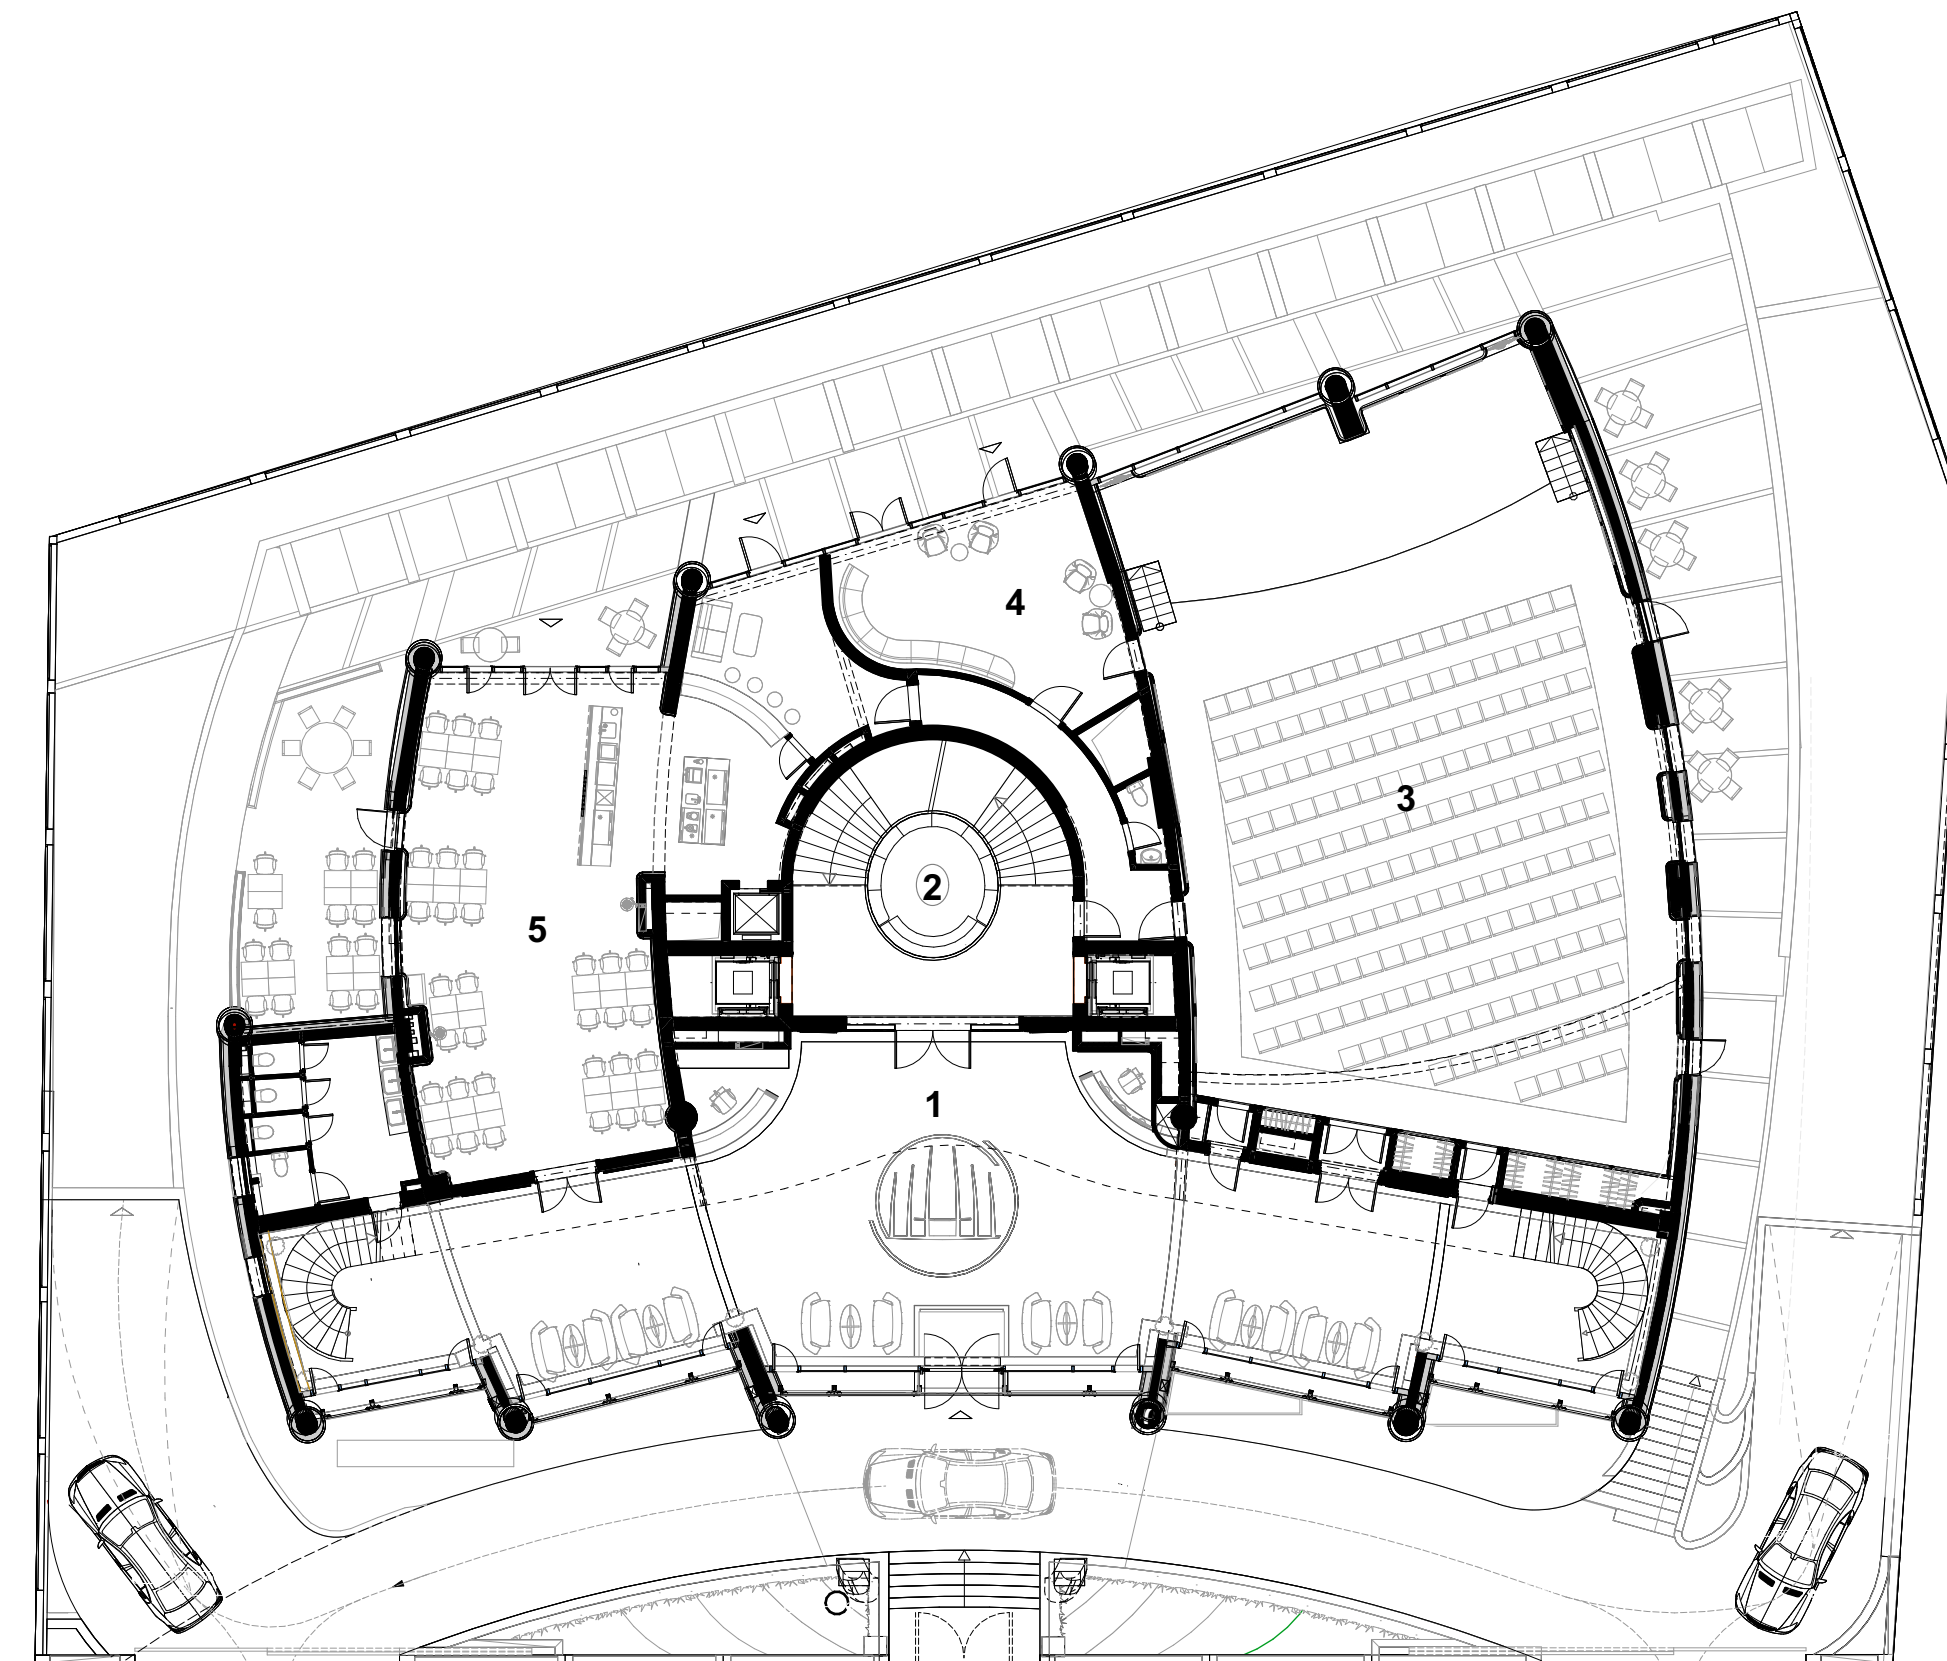

- 1.Фойе
- 2.Атриум
- 3.Мултуфункционална зала
- 4.Пура бар
- 5.Ресторант
- 6.Апартаменти
- 7.Заседателна зала
- 8.Зимна градина
- 9.Покривна тераса
- 10.Стъклен покрив
- 11.Подземен паркинг

0 10м