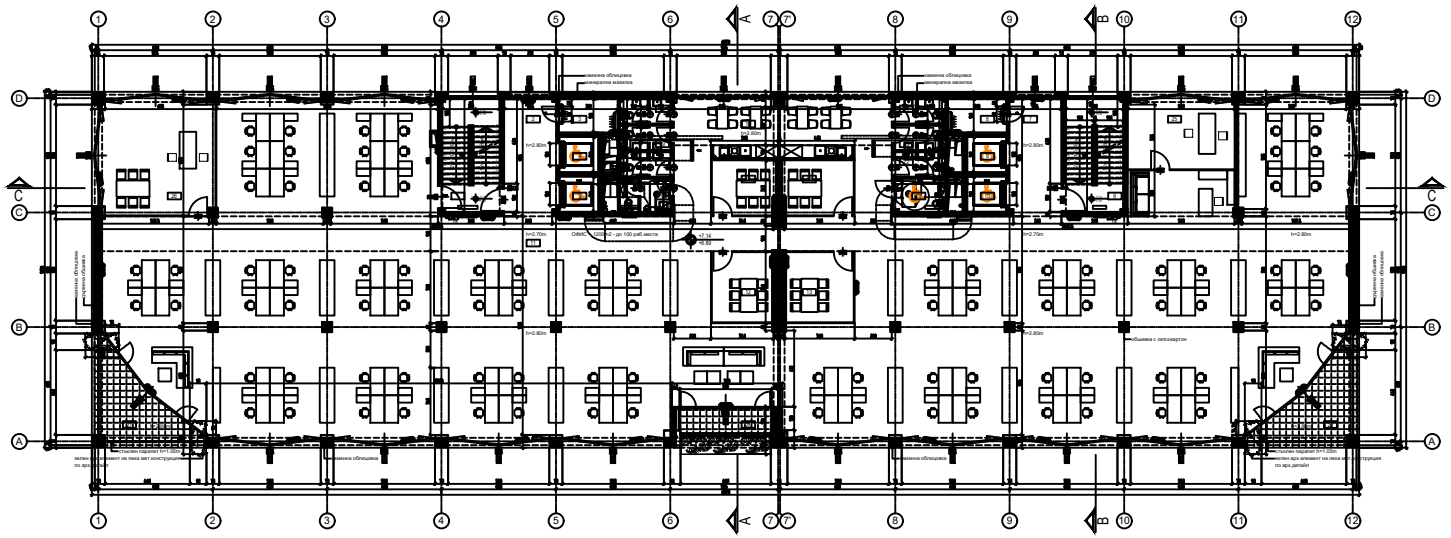

ТИПОВ ЕТАЖ	ЗП	1317 м2	К +7.14, К +10.54, К +13.94, К +17.34

№	ПОМЕЩЕНИЕ	ПЛОЩ / м2	ПОД	СТЕНИ	ТАВАН
1	СТЪЛБИЩЕ	19.88	ФАЯНС	ВАПСС	ВАПСС
2	ПРЕДВЕРИЕ	9.40	ДВОЙНО ПОД	ВАПСС	СК. ТАВАН
3	КОНТРОЛ	4.78	ДВОЙНО ПОД	ВАПСС	ВАПСС
4	КОНСЬОРЖ	4.60			СК. ТАВАН
5	КОНСЬОРЖ	4.60			СК. ТАВАН
6	СТЪЛБИЩЕ	19.88	ФАЯНС	ВАПСС	ВАПСС
7	ПРЕДВЕРИЕ	9.40	ДВОЙНО ПОД	ВАПСС	СК. ТАВАН
8	ПЕЧАТНИЦА	4.78	ДВОЙНО ПОД	ВАПСС	ВАПСС
9	КОНСЬОРЖ	4.60			СК. ТАВАН
10	КОНСЬОРЖ	4.60			СК. ТАВАН
11	ЗАЛА ПОД	64.36	ДВОЙНО ПОД	ВАПСС	СК. ТАВАН
12	ЗАЛА	72.38	ДВОЙНО ПОД	ВАПСС	СК. ТАВАН
13	ЗАЛА	72.60	ДВОЙНО ПОД	ВАПСС	СК. ТАВАН
14	ЗАЛА	72.60	ДВОЙНО ПОД	ВАПСС	СК. ТАВАН

№	ПОМЕЩЕНИЕ	ПЛОЩ / м2	ПОД	СТЕНИ	ТАВАН
1	ЗАЛА	11.06	ДВОЙНО ПОД	ВАПСС	СК. ТАВАН
2	ЗАЛА ЗА ОТДИХ	22.45	ДВОЙНО ПОД	ВАПСС	СК. ТАВАН
3	МС С ПРЕДВЕРИЕ	3.78	ДВОЙНО ПОД	ФАЯНС	СК. ТАВАН
4	МС С ПРЕДВЕРИЕ	3.65	ДВОЙНО ПОД	ФАЯНС	СК. ТАВАН
5	МС С ПРЕДВЕРИЕ	3.65	ДВОЙНО ПОД	ФАЯНС	СК. ТАВАН
6	МС С ПРЕДВЕРИЕ	3.91	ДВОЙНО ПОД	ФАЯНС	СК. ТАВАН
7	МС ИНВАЛИДЕН	4.06	ДВОЙНО ПОД	ФАЯНС	СК. ТАВАН
8	МС С ПРЕДВЕРИЕ	3.65	ДВОЙНО ПОД	ФАЯНС	СК. ТАВАН
9	МС С ПРЕДВЕРИЕ	3.65	ДВОЙНО ПОД	ФАЯНС	СК. ТАВАН
10	МС С ПРЕДВЕРИЕ	3.91	ДВОЙНО ПОД	ФАЯНС	СК. ТАВАН
11	ФАЯНС	22.45	ДВОЙНО ПОД	ВАПСС	СК. ТАВАН
12	ФАЯНС	43.60	ДВОЙНО ПОД	ВАПСС	СК. ТАВАН
13	ЛОДЖИЯ	19.64	ПО ДЕТАЙЛ		
14	ЛОДЖИЯ	19.58	ПО ДЕТАЙЛ		
15	ЛОДЖИЯ	19.64	ПО ДЕТАЙЛ		

ЛЕГЕНДА НА ОЗНАЧЕНИЯТА:

- ОБЩА КОТОЧНА СВЕТЛИНА
- ПЛОЧА ЗАДРЕЗ

ЗАБЕЛЕЖКИ:
1. РАЗМЕРИТЕ СА ДАДЕНИ В САНТИМЕТРИ
2. ОТНОСИТЕЛНА КОТА +0.00 Е РАВНА НА АБСОЛЮТНАТА КОТА 593.80М
3. ВСИЧКИ СТОМАНОБЕТОННИ ЕЛЕМЕНТИ СЕ ТОПЛОИЗОЛИРАТ
4. ВСИЧКИ ВИСОЧИНИ НА ПРОЗОРЦИ, ВРАТИ И ПАРАПЕТИ СА ДАДЕНИ ОТ ГОТОВ ПОД

РАЗПРЕДЕЛЕНИЕ КОТА +7.14 (ТИПОВ ЕТАЖ)

ДАТА: 2017г.	МАЩАБ: 1:100	6 / 13