



арх. Таня Митакева
арх. Пламена Димова

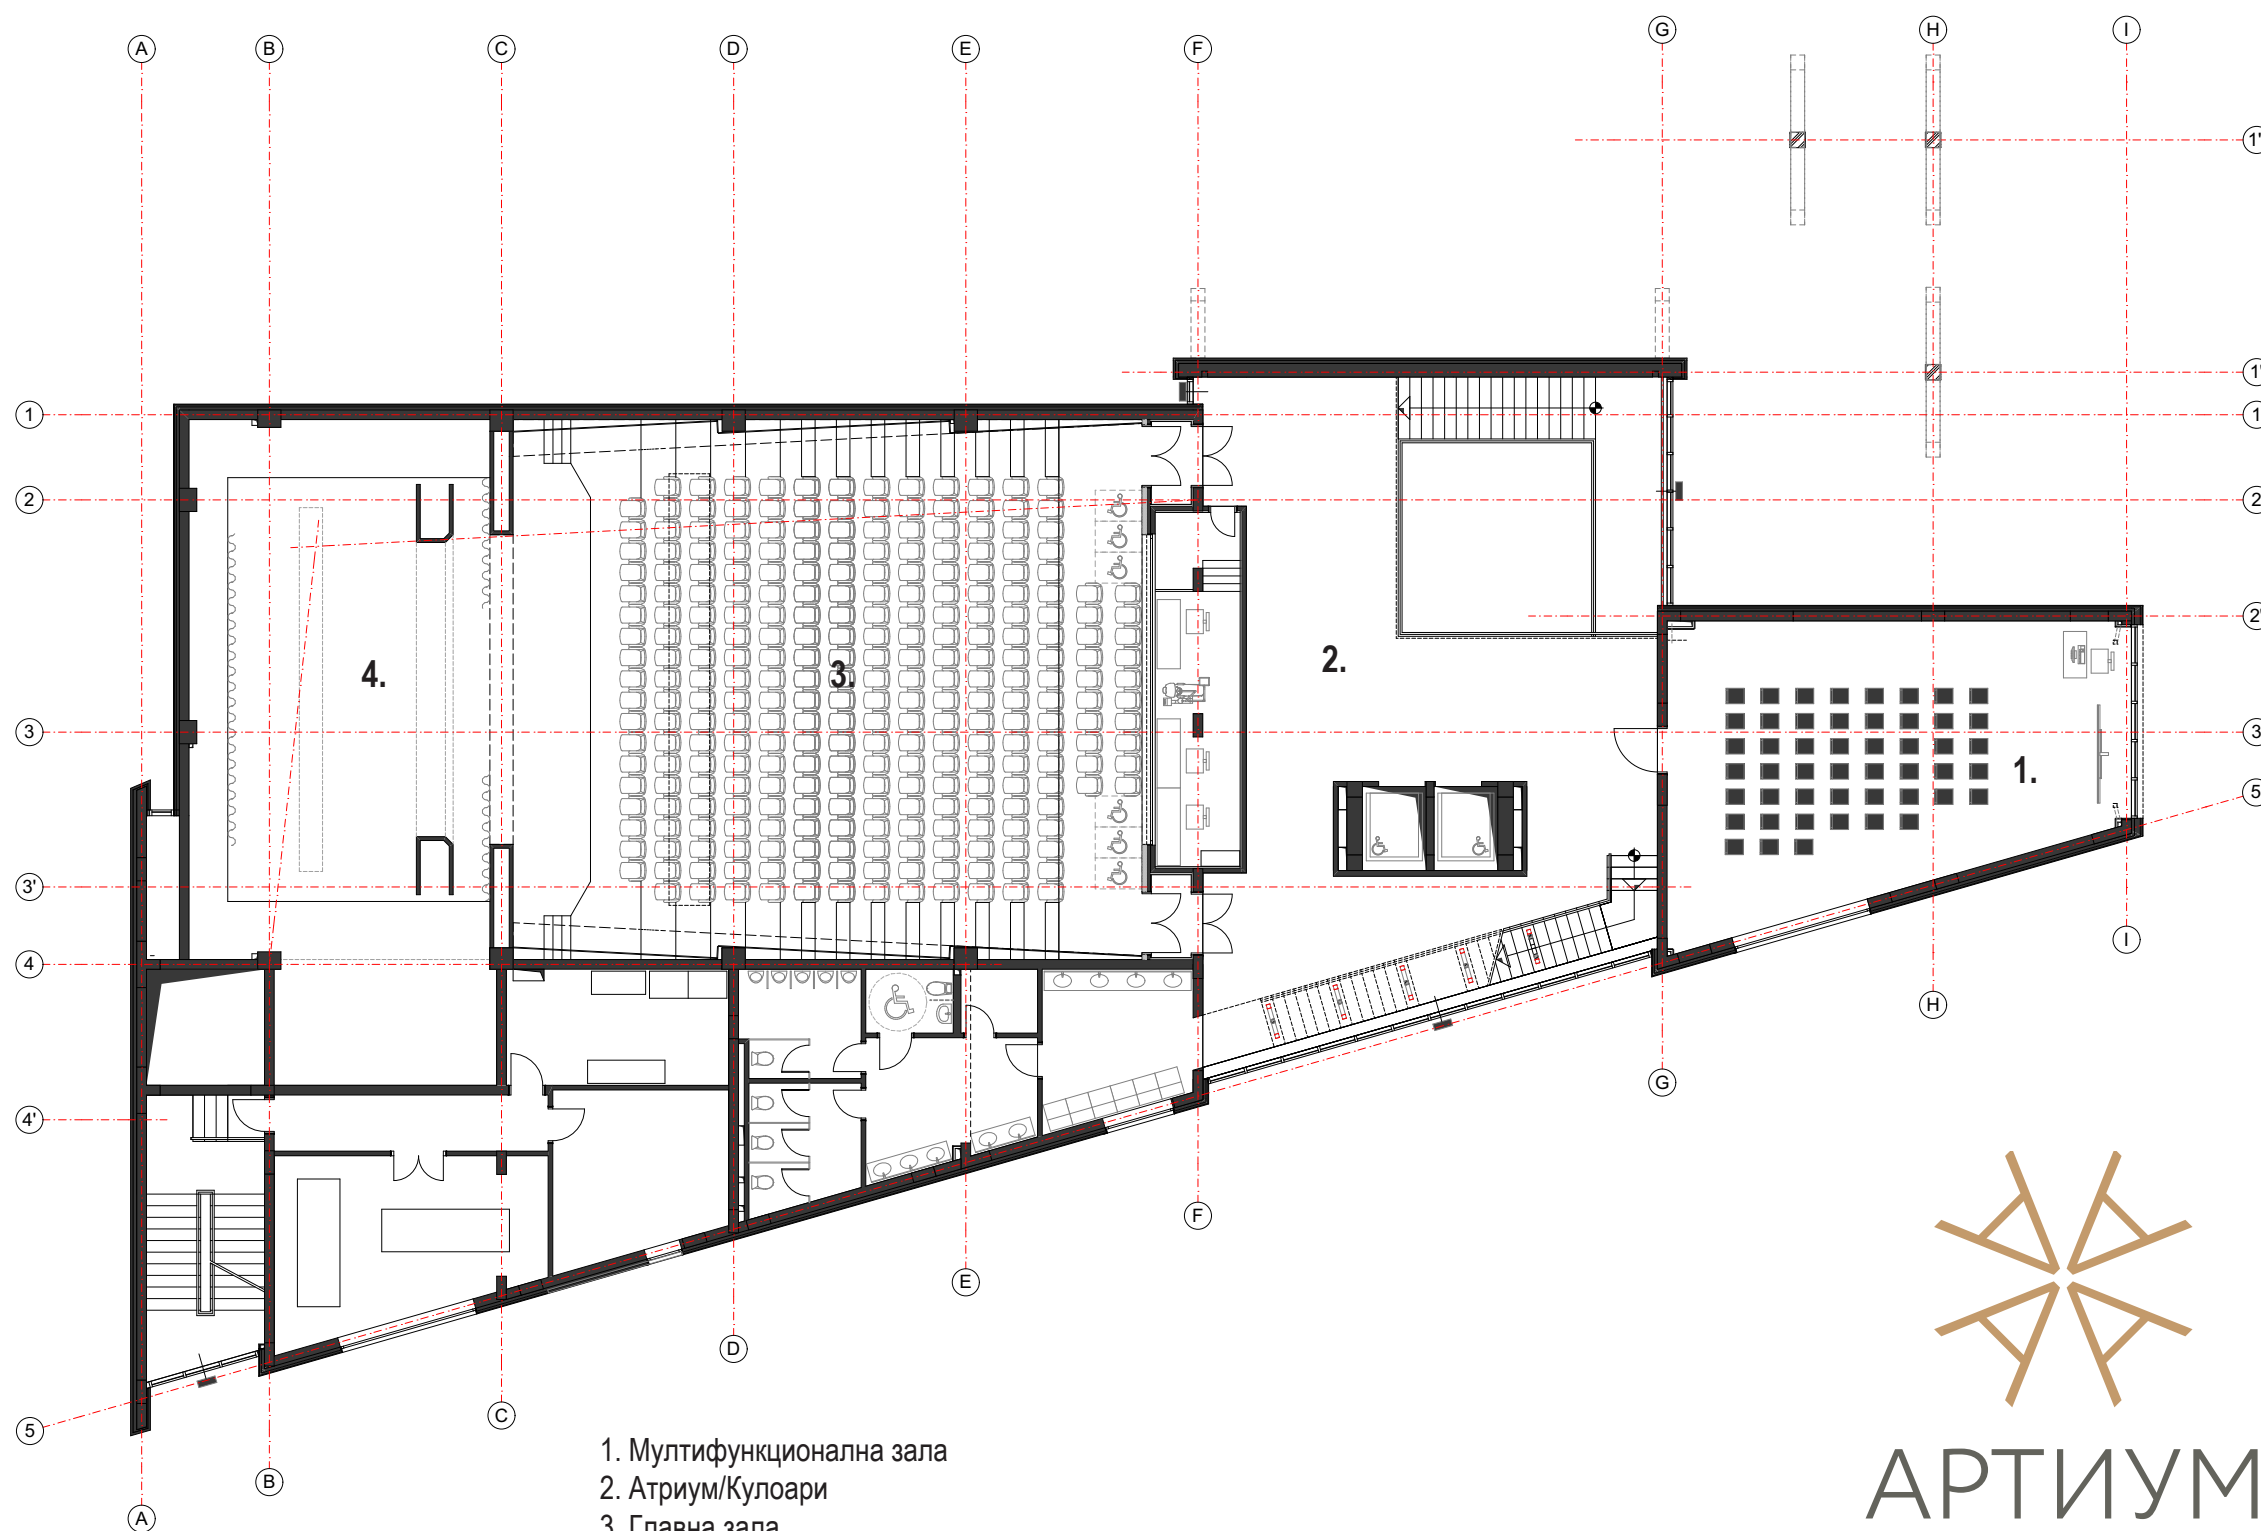

Етаж 2

М 1:200

- 1. Мултифункционална зала
- 2. Атриум/Кулоари
- 3. Главна зала
- 4. Сцена

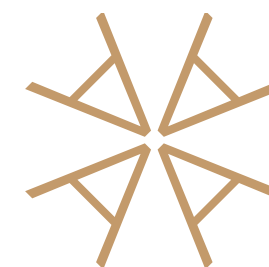

АРТИУМ

център за култура
и образование