

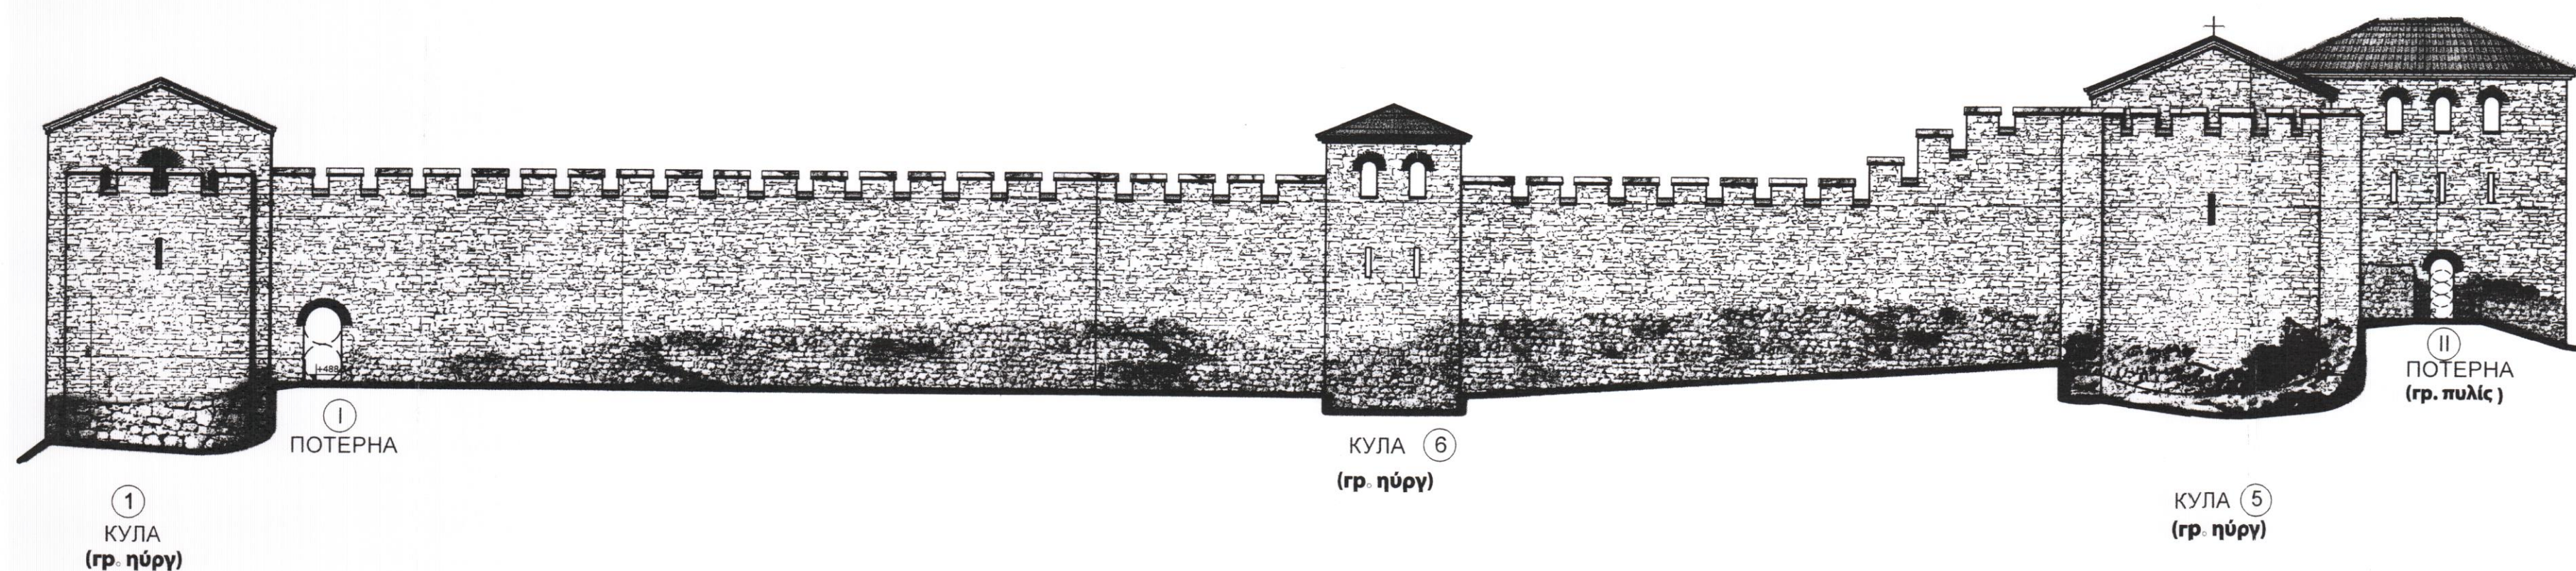
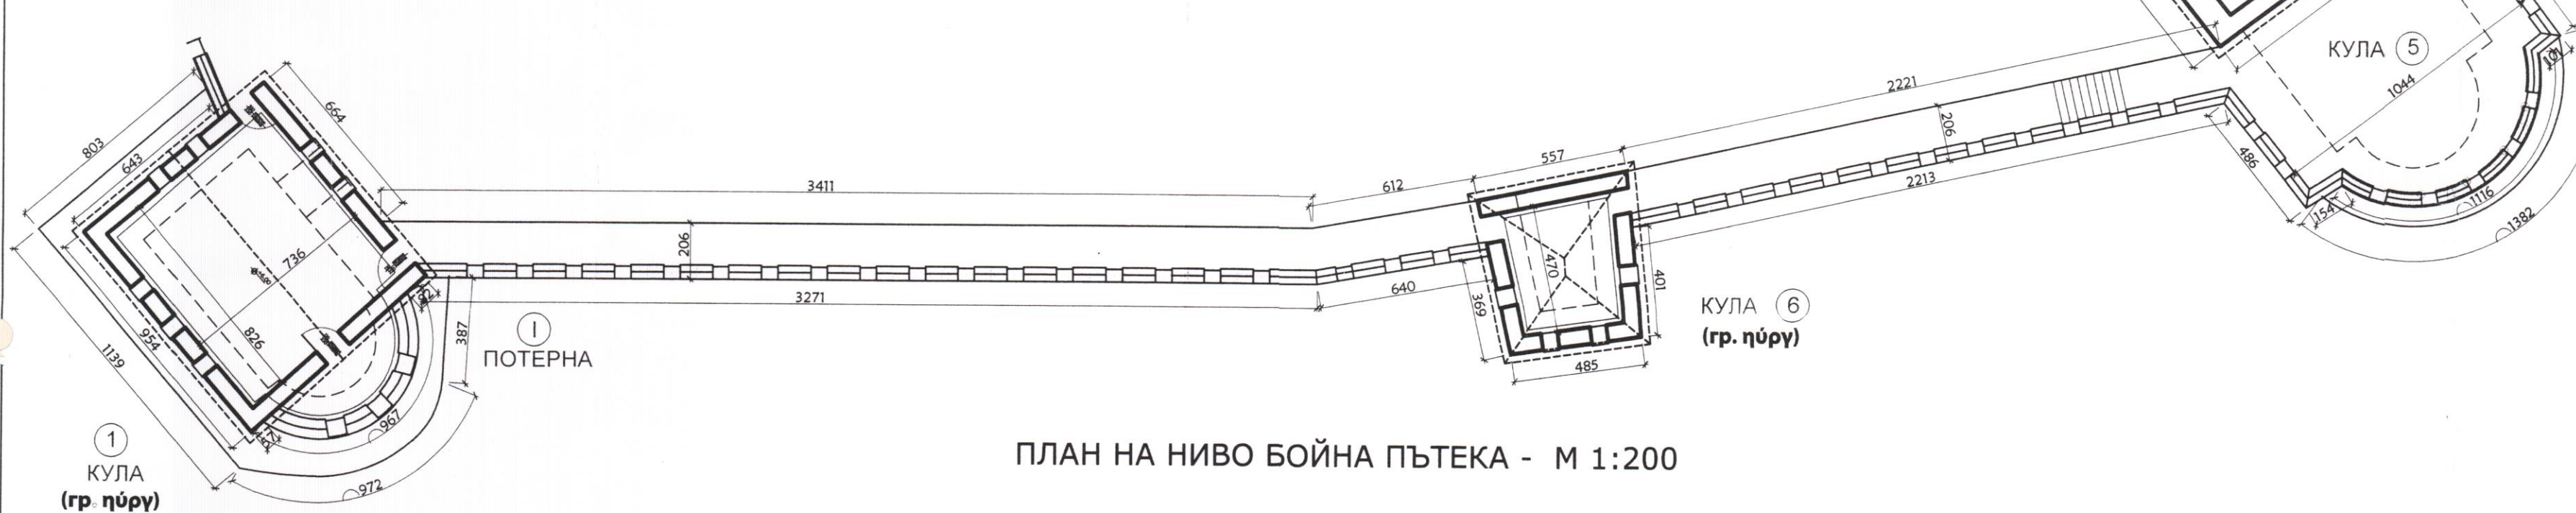
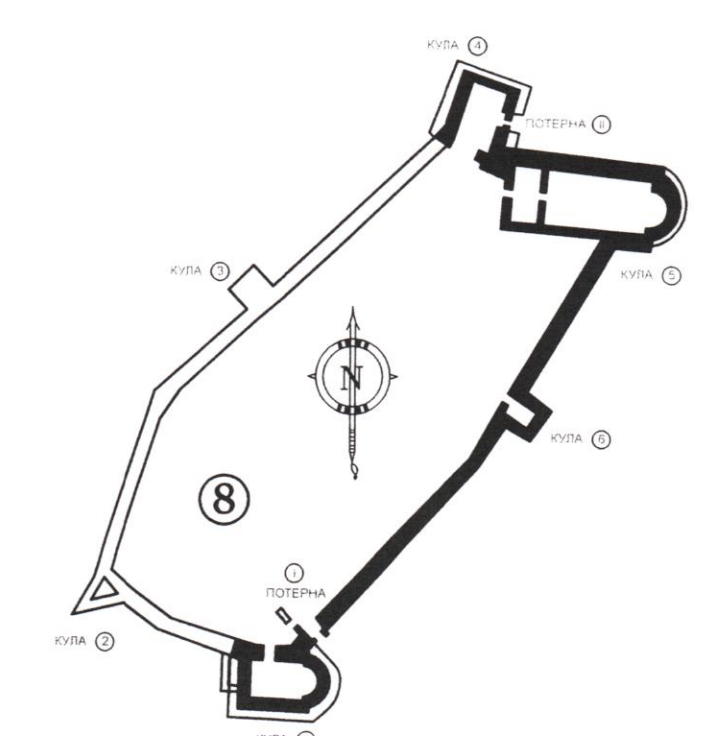


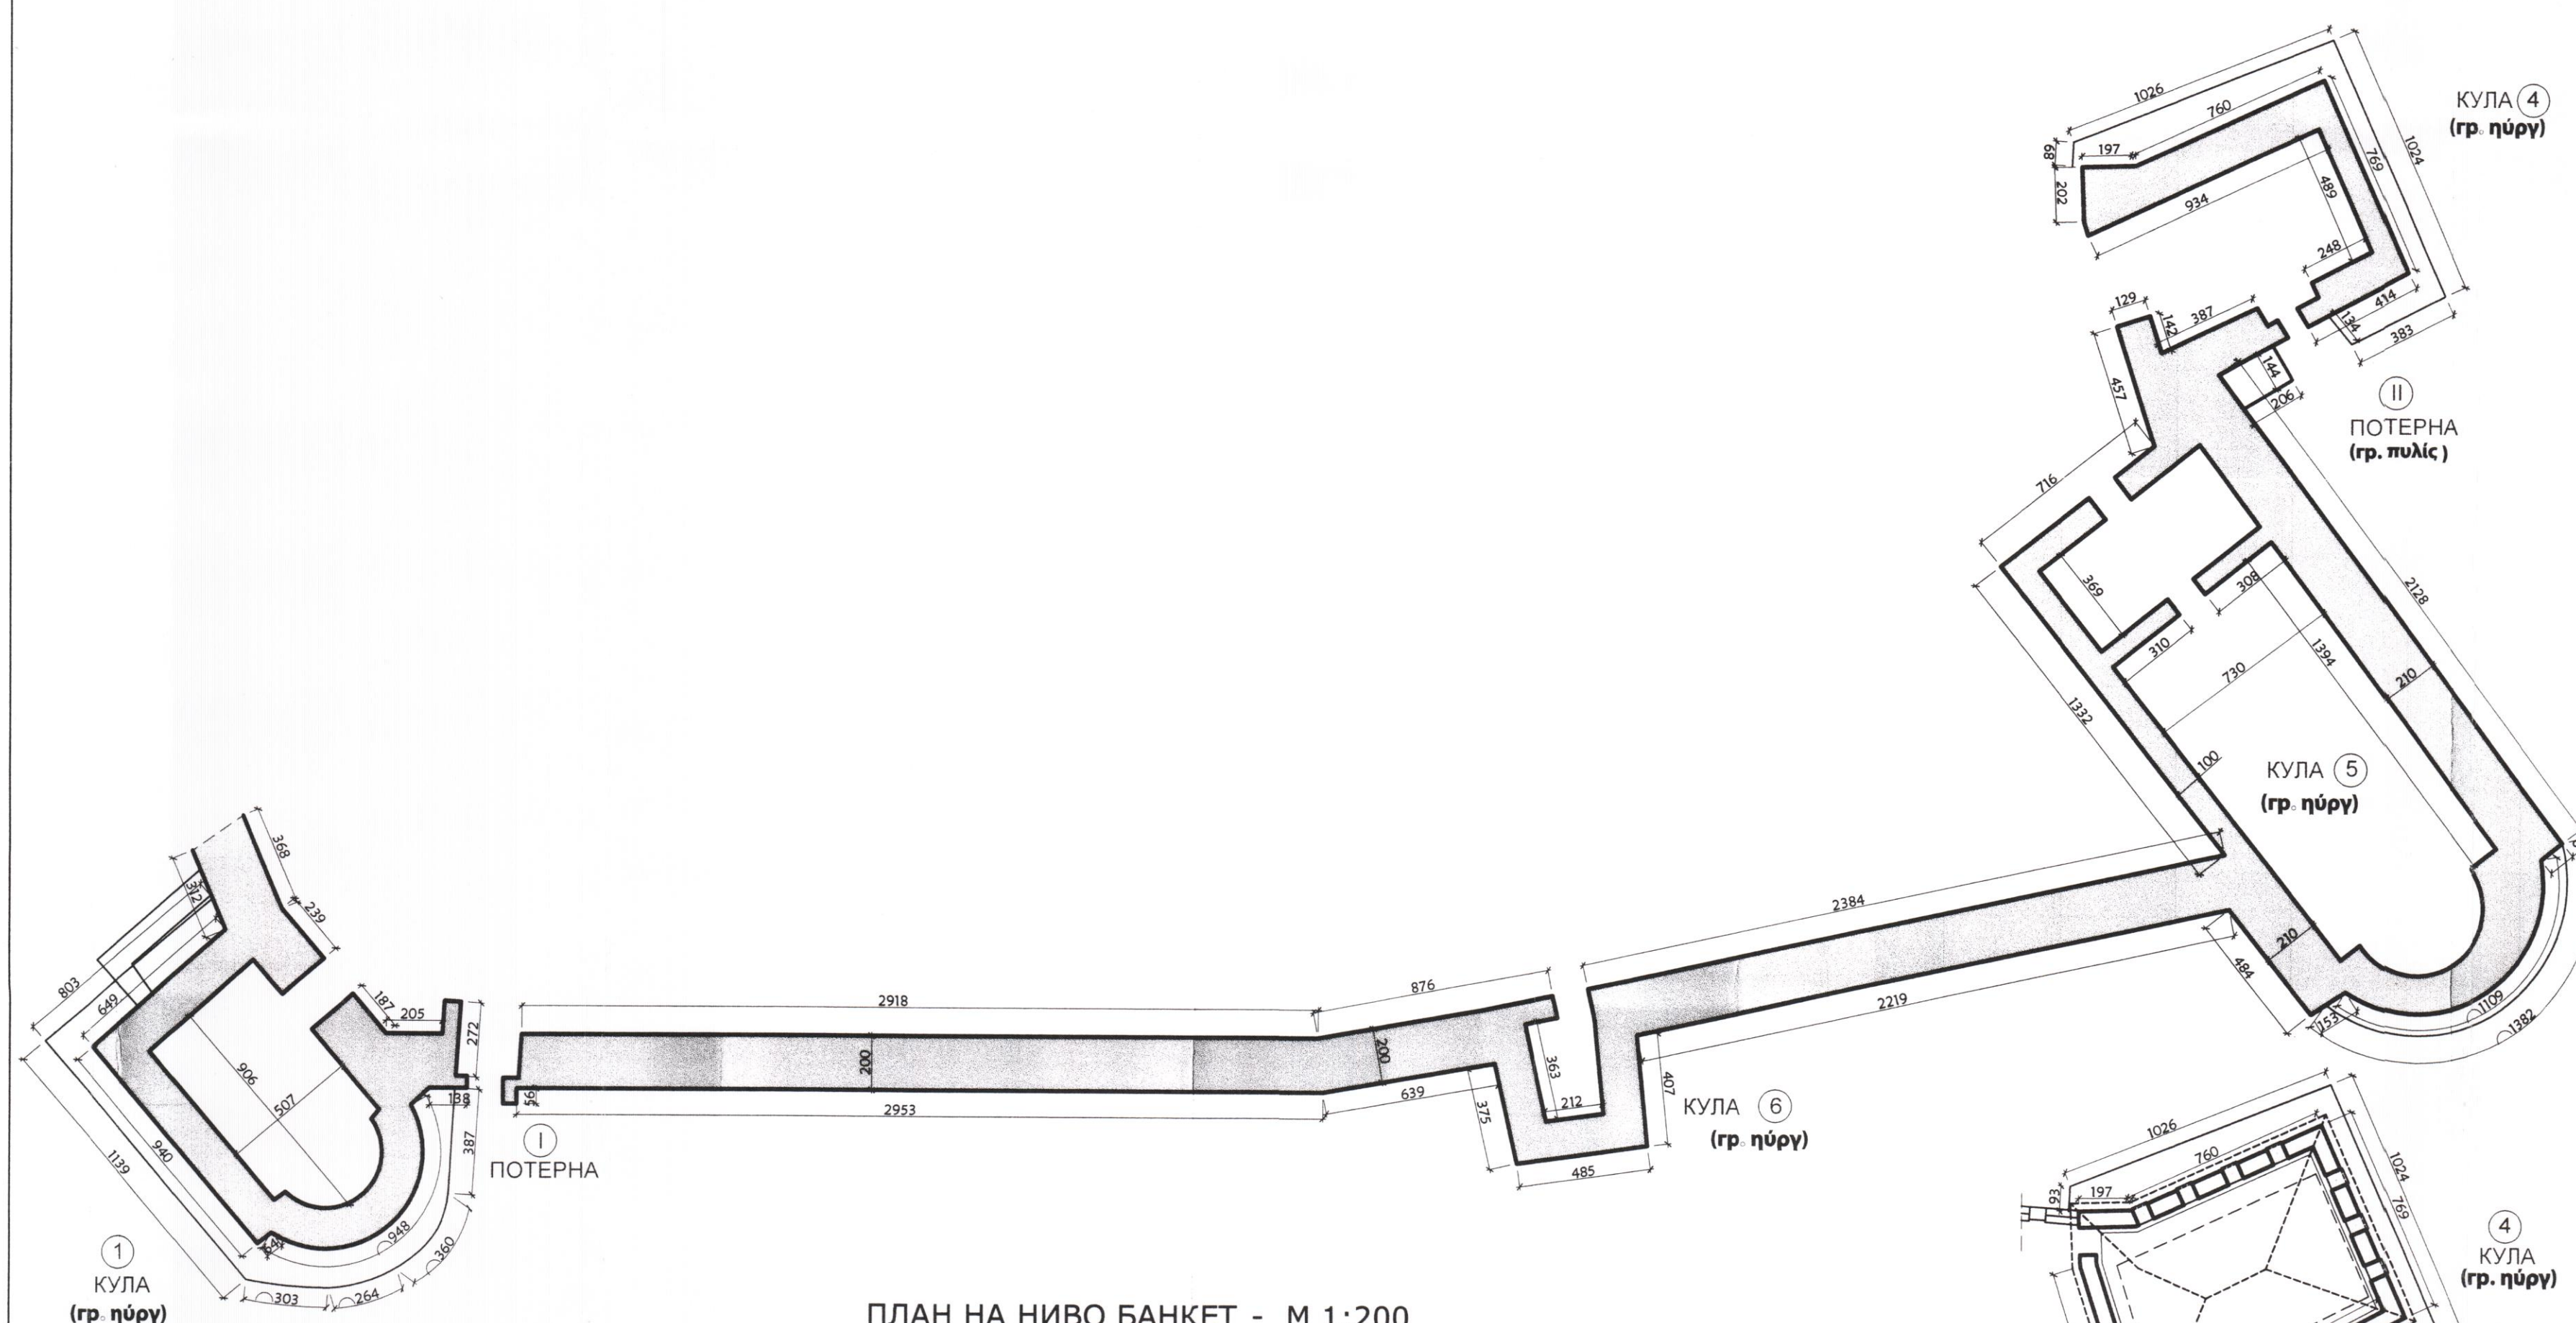

СИЛУЕТ ЮГОИЗТОК(РАЗГЪВКА) КУЛИ 1,5,6 , ПОТЕРНА I - М 1:200
АРХИТЕКТУРНО ИЗСЛЕДВАНЕ И РЕКОНСТРУКЦИЯ

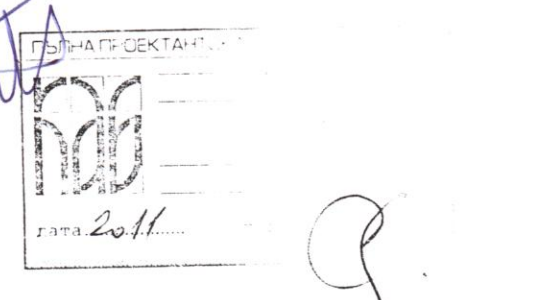

Археологическо изследване
ст.н.с. д-р Бони Петрунова
РЕЗИДЕНТ 5" ООД - гр.Кюстендил

ОБЕКТ: Късно антична и средновековна крепост - "ПЕРИСТЕРА" Национален паметник на културата			
МЕСТОПОЛ.: гр.Пещера , ПИ 100008, 1000011, м. "Копривец", хълм "Света Петка"			
ВЪЗЛОЖИТЕЛ: Община Пещера			
ЧАСТ:	АРХИТЕКТУРА - КРР	ФАЗА:	ТЕХН. ПРОЕКТ
АРХИТЕКТУРНО ИЗСЛЕДВАНЕ И ГРАФИЧНА РЕКОНСТРУКЦИЯ			
ЧЕРТЕЖ:	СИЛУЕТ ЮГОЗАПАД - КУЛИ 1,5,6, ПОТЕРНА I	МАЩАБ:	1:200
ПРОЕКТАНТ:	арх.Юлий ФЪРКОВ, т.Л.Никол	ДАТА:	2011
СЪГЛАСУВАЛ:	КОНСТР.: инж.Антон МАЛЕЕВ	ГЕОД.: инж. Д.Димитров	ЕП.: инж.К.Починков
	ВиК.: инж.М.Пауни		