
НОМЕР ROOM NR.	НАИМЕНОВАНИЕ ПОМЕЩЕНИЕ ROOM NAME	ПЛОЩ m^2 AREA m^2	ПОД FLOOR	СТЕНИ WALLS	ТАВАН CEILING	ЗАБЕЛЕЖКИ NOTES
15-27.002	ОФИСИ ПОД НАЕМ OFFICES FOR RENT	893.17	F13	4	T11	
15-27.004	СТЪЛБИЩНА КЛЕТКА STAIRS	20.92	F8	8	T6	
15-27.006	ПРЕДВЕРИЕ Т1 LOBBY T1	2.95	F5	8	T4	
15-27.007	ПРЕДВЕРИЕ Т1 LOBBY T1	5.94	F5	8	T4	
15-27.008	ЕВАКУАЦИОНЕН КОРИДОР ESCAPE CORRIDOR	8.19	F5	8	T4	
15-27.010	ТОАЛЕТНА WC	38.26	F13	4	T11	
15-27.012	ТОАЛЕТНА ИНВАЛИДИ DISABLED WC	3.91	F5	7	T7	
15-27.014	АС. ФОАЙЕ ОФИСИ LIFT LOBBY OFFICES	28.20	F6	10	T3	
15-27.016	ЕВАКУАЦИОНЕН КОРИДОР ESCAPE CORRIDOR	11.44	F4/F15	8	T4	
15-27.018	ТЕХНИЧЕСКО ПОМЕЩЕНИЕ TECHNICAL ROOM	9.28	F10	8	T6	
15-27.020	ПРЕДВЕРИЕ Т1 LOBBY T1	3.04	F4	8	T4	
15-27.022	СТЪЛБИЩНА КЛЕТКА STAIRS	21.86	F8	8	T6	
15-27.024	ТЕРАСА BALCONY	5.75	F4	---	---	
15-27.026	ТЕРАСА BALCONY	5.75	F4	---	---	

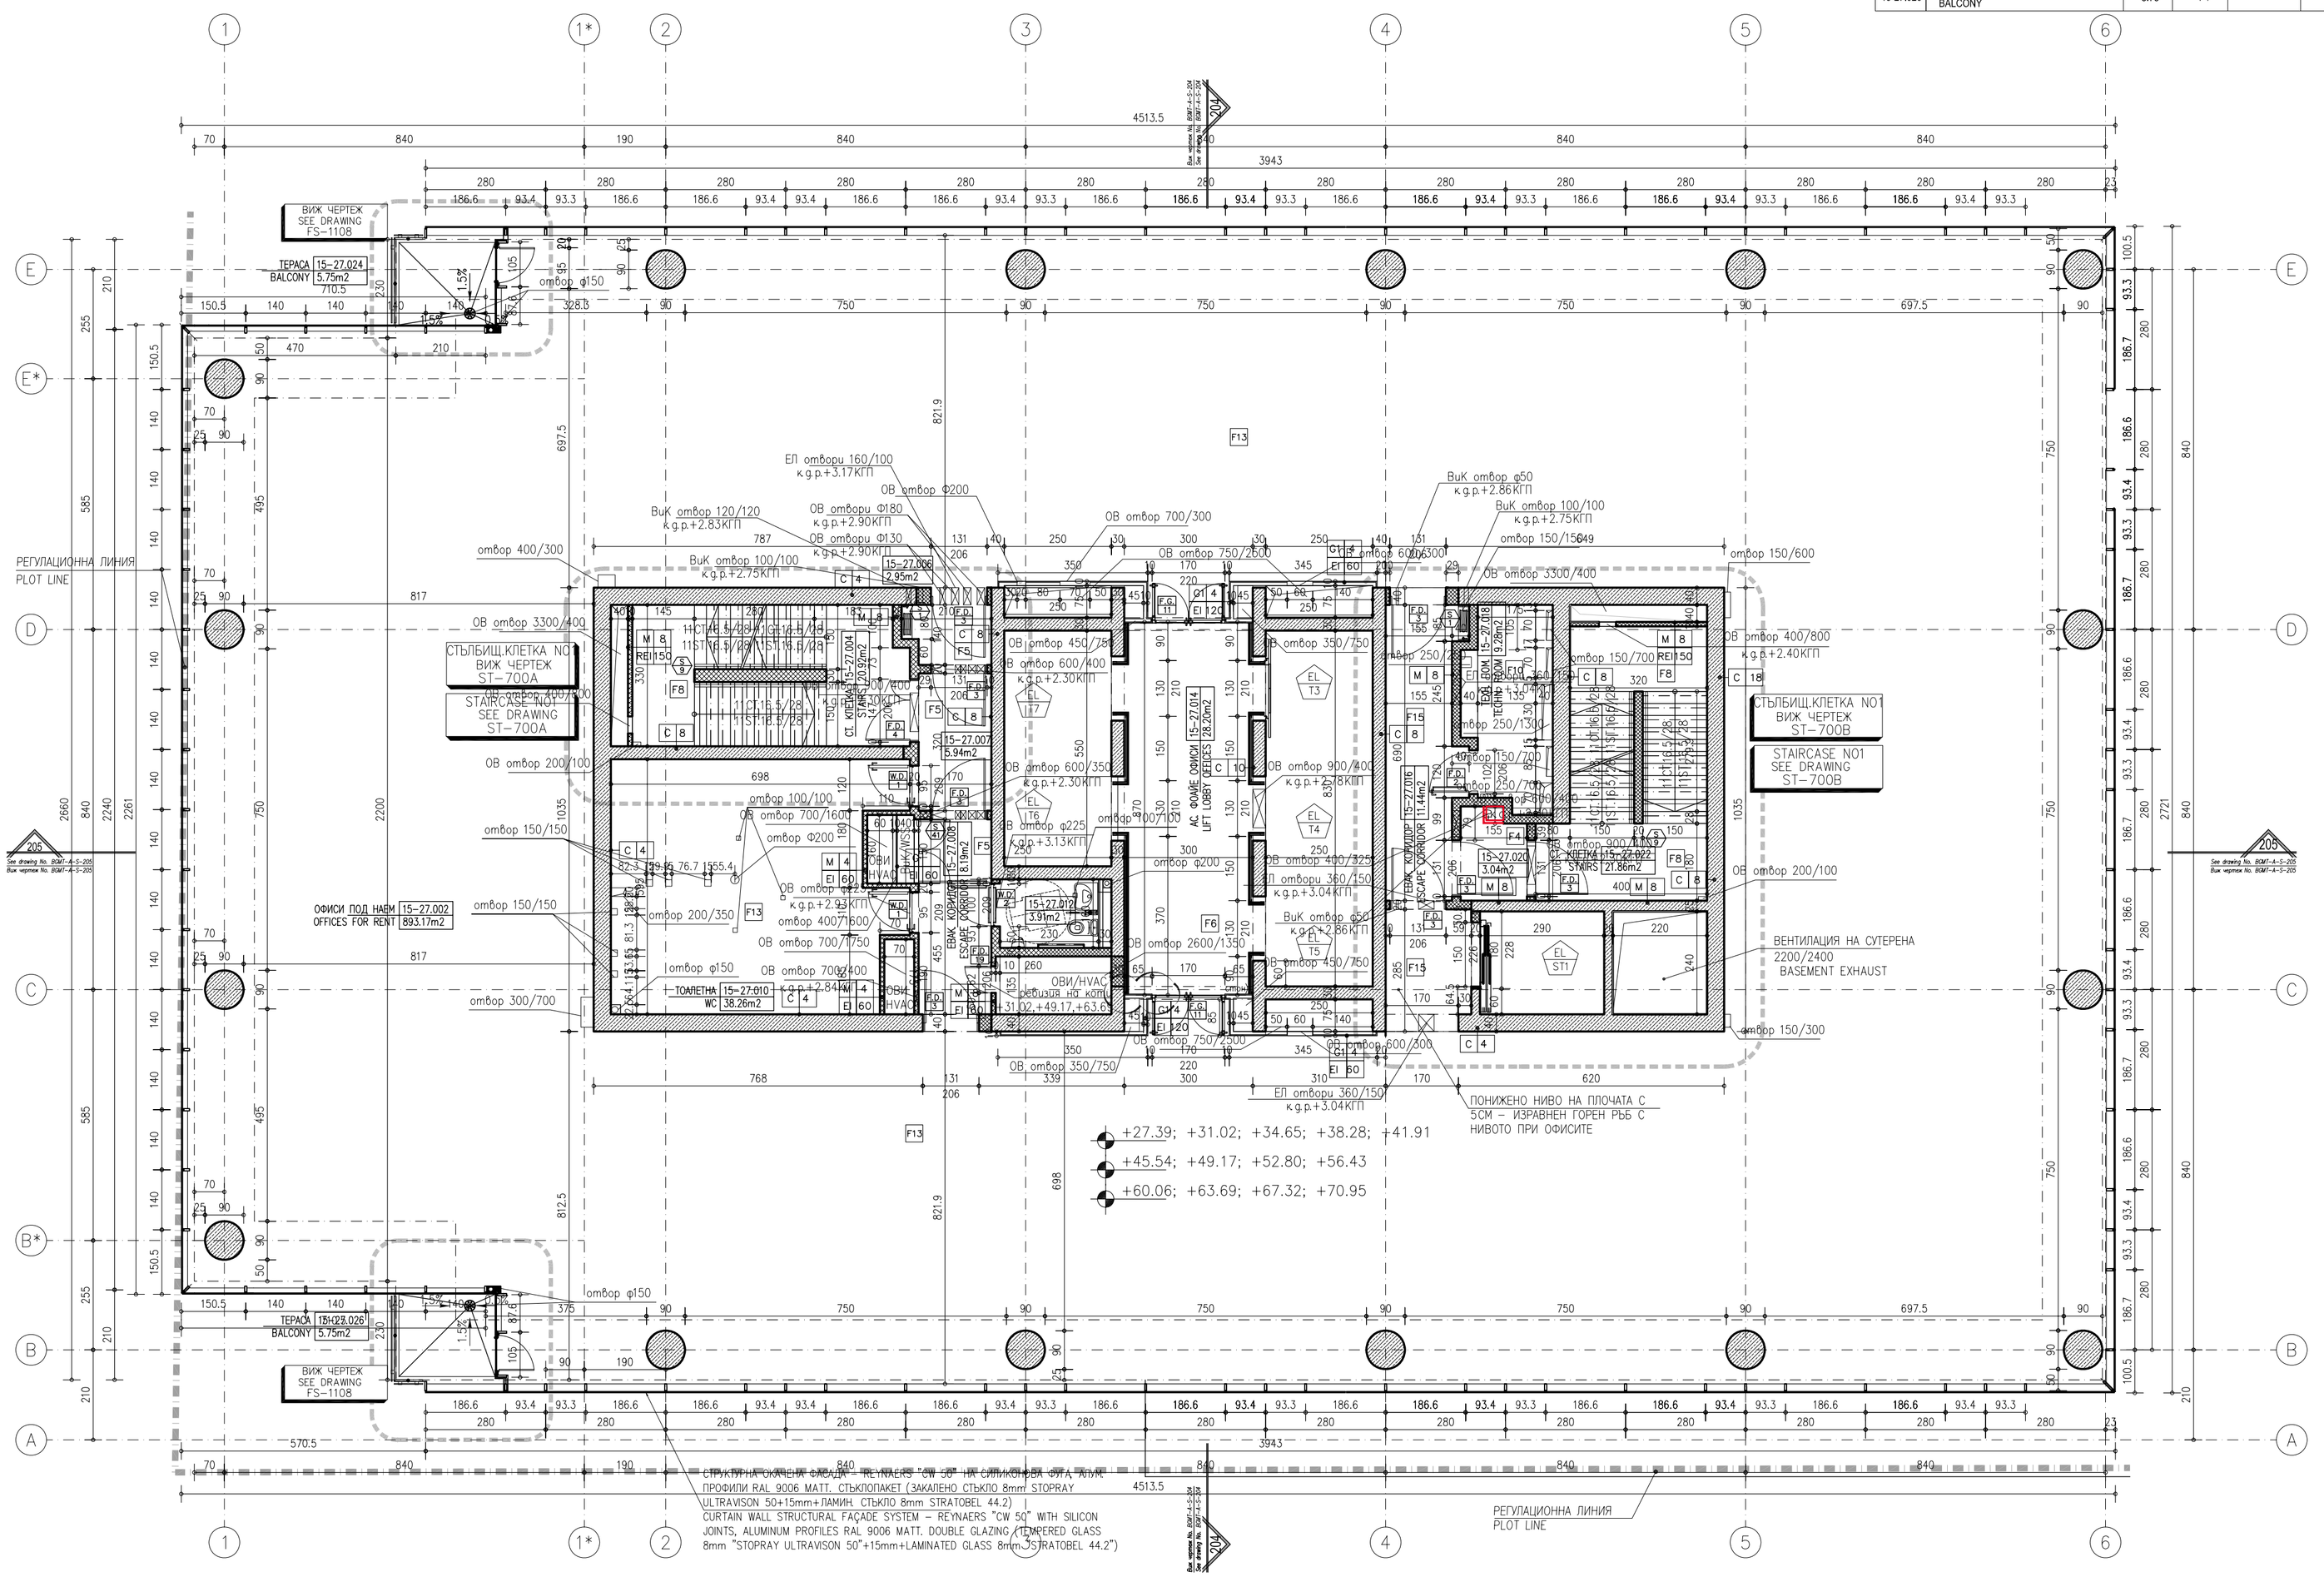


ЛЕГЕНДА:	LEGENDE:	ТИПОВЕ СТЕНИ	WALL TYPES
(F) 6 ПОЖАРНИ ВРАТИ FIRE DOORS	(ST) 1/B/T НОМЕР НА СТЪЛБА STAIRCASE NUMBER	КДР L1 +1.205 КОТА ДОЛЕН РЪБ LOWER LEVEL	СТОМАНОБЕТОН REINFORCED CONCRETE
(S) 1 ЖЕЛЕЗАРСКИ РАБОТИ STEELWORK	(A) 1 НОМЕР НА АСАНСЬОРИ ELEVATOR NUMBER	КДП L1 -0.75 КОТА ДОПУСНО НИВО ПЛОЧА BOTTOM SLAB LOW LEVEL	ЗИДАРИЯ YTONG С МИН. РЕЗ ЕЕ1 150mm БЛОКОВЕ YTONG WITH MIN. REI EE1 150mm
(W) 8 ДЪРВЕНА ДОГРАМА WOODEN DOORS	(E) 1 НОМЕР НА ЕСКАЛАТОРИ ESCALATOR NUMBER		ГИПСОКАРТОН КНАУФ GKBi 2x12.5mm GYPSUMBOARD KNAUF GKBi 2x12.5mm
(A) 5 АЛУМИНИЕВА ДОГРАМА ALUMINUM DOORS	(TR) 1 НОМЕР НА ТРАВЕЛАТОРИ TRAVELLATORS NUMBER		ТОПЛОИЗОЛАЦИЯ THERMAL INSULATION
			ВОДОУСТОЙЧИВ ГИПСОКАРТОН КНАУФ GKBi 2x12.5mm WATERPROOF GYPSUMBOARD KNAUF GKBi 2x12.5mm
			ВОДОУСТОЙЧИВ ГИПСОКАРТОН КНАУФ GKBi 2x12.5mm; МИНЕРАЛНА ВАТА ROCKWOOL 60mm WATERPROOF GYPSUMBOARD KNAUF GKBi 2x12.5mm; MINERAL WOOL ROCKWOOL 60mm

СТЕНИ:	WALLS:	ДОВЪРШИТЕЛНИ РАБОТИ:	FINISHING:
C	СТОМАНОБЕТОННА СТЕНА CONCRETE WALL	1	ВИД НА ДОВЪРШ. РАБОТИ – МАЗИЛКА, ШПАКЛОВКА И ДР. TYPE OF FINISHING WORKS
M	ЗИДАРИЯ ГАЗОБЕТОН YTONG MASONRY WALL YTONG	M 1	СТЕНА С ДОВЪРШ. РАБОТИ WALL FINISH
Ci	СТОМАНОБЕТОННА СТЕНА С ТОПЛОИЗОЛАЦИЯ CONCRETE WALL WITH THERMAL INSULATION	F1	ПОД С ДОВЪРШ. РАБОТИ FLOOR FINISH
Mi	ЗИДАРИЯ ГАЗОБЕТОН YTONG С ТОПЛОИЗОЛАЦИЯ MASONRY WALL YTONG WITH THERMAL INSULATION	T1	ТАВАН С ДОВЪРШ. РАБОТИ CEILING FINISH
G1	СТЕНА ОТ ГИПСОКАРТОН, ВИЖ СПЕС. НА СТЕНИ ОТ ГИПСОКАРТОН/ GYPSUM BOARD WALL /SEE PARTITION WALLS SCHEDULE/		
G2	СТЕНА ОТ ВОДОУСТОЙЧИВ ГИПСОКАРТОН, ВИЖ СПЕС. НА СТЕНИ ОТ ГИПСОКАРТОН/ WATERPROOF GYPSUM BOARD WALL /SEE PARTITION WALLS SCHEDULE/		
A	АКВАПАНЕЛ С ОБЛИЦОВКА ОТ ГРАНИТОПРЕС AQUAPANEL WITH GRANITE PORCELAIN TILES		

СЪГЛАСУВАЛ/ COORDINATED		ДАТА/ DATE	ПОДПИС/SIGNATURE
АРХИТЕКТУРА/ ARCHITECTURE	М. НАНОВА/ M. NANOVA		
КОНСТРУКЦИИ/ STRUCTURAL	ЛЮБЕН ИЛИЕВ/ LUBEN ILIEV		
ОВКИ/ MECHANICAL	ВЛ. КАРАПЕТРОВ/ VL. KARAPETROV		
ЕЛЕКТРО/ ELECTRICAL	РУМЯНА КОЧЕВА/RUMYANA KOCHEVA		
ВИК/ SANITARY	Л. БОСИЛКОВА/ L. BOSILKOVA		
АПГИ/ FES	ВАНЯ ИВАНЧЕВА/VANYA IVANCHEVA		
ВЕРТ. ПЛАНИРОВКА/ GEODESY			

KEY PLAN / ПЛАН СХЕМА

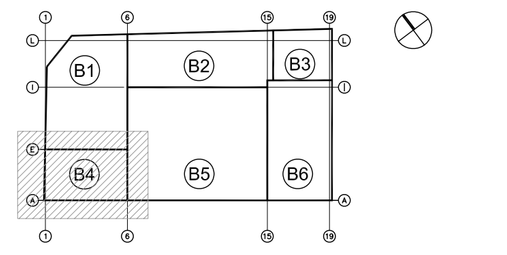

CLIENT/ИНВЕСТИТОР
MERCURY EAD / МЪРКЮРИ ЕАД
Address: Bellissimo, 102 Bulgaria Blvd., fl.1, sh.1
T: + 359 (2) 854 9690; F: + 359 (2) 854 9689

PROJECT/ПРОЕКТ
BULGARIA MALL / БЪЛГАРИЯ МОЛ
Multifunctional complex with power substation, in plot 1–339,436,674, Nb.1, Manastirski Livadi, d. Iztok, Sofia

SUBPROJECT/ПОДОБЕКТ
BULGARIA MALL TOWER БЪЛГАРИЯ МОЛ ТАУЪР
PHASE 3 – OFFICE TOWER A ЕТАП 3 – ОФИС КУЛА А

ПЛАН НА КОТИ +27.39; +31.02; +34.65; +38.28; +41.91; +45.54; +49.17; +52.80; +56.43; +60.06; +63.69; +67.32; +70.95
PLAN LEVELS +27.39; +31.02; +34.65; +38.28; +41.91; +45.54; +49.17; +52.80; +56.43; +60.06; +63.69; +67.32; +70.95

DESIGNER/ПРОЕКТАНТ
Studio 17,5–M OOD / Студио 17,5–М ООД
Address: Sofia 1164,12–16 Dragan Zankov Blvd.,
T: +359 88 895 23 77; e–mail: office@studio17.info

ENGINEER/ИНЖЕНЕР
Mercury EAD
Address: Sofia, Bellissimo, 102 Bulgaria Blvd., fl.1, sh.1
T: + 359 (2) 854 9690; F: + 359 (2) 854 9689

DESIGN&BUILD CONTRACTOR/ГЛАВЕН ИЗПЪЛНИТЕЛ
Cordeel Bulgaria / Кордеел България
Address: Sofia, 81a Bulgaria Blvd., fl.2, ap.2,
T: + 359 (0)2 489 6757; F: + 359 (0)2 489 6756

This drawing is confidential and may not be reproduced by what ever means and/or distributed without the written consent of Cordeel Bulgaria

SUBCONTRACTOR/ ПОДИЗПЪЛНИТЕЛ
Markan OOD / Маркан ООД
1784, Sofia, №115H "Tsarigradsko shose" Blvd.
T +359 2 970 5820; F +359 2 970 5840
Approved by:
Checked by:

Architectural Design Архитектурен проект
Studio 17,5–M OOD / Студио 17,5–М ООД
Address: Sofia, 12–16 Dragan Zankov Blvd., fl.1,
T: +359(2) 822 13 40; e–mail: office@studio17.info
Drawn by:
Checked by:

Scale/ Мащаб	Papersize/Размер (600-900)	date original drawing/дата на чертеж: 9/13/2013 7:26	phase/фаза: WORKING DESIGN/ РАБОТЕН ПРОЕКТ

☐ For Information За информация ☒ For Approval За одобрение ☐ For Execution За изпълнение

Drawing file n° CB-A12019-A-FP-B4-115-127

Revision	Rev. Date:	Comments:
C	../../....	.....
D	../../....	.....
(E)	31.05.2013	.....

dwg.file: BGT-A-FP-115-127.dwg

Sheet No: Лист No: