



арх. Таня Митакева
арх. Пламена Димова

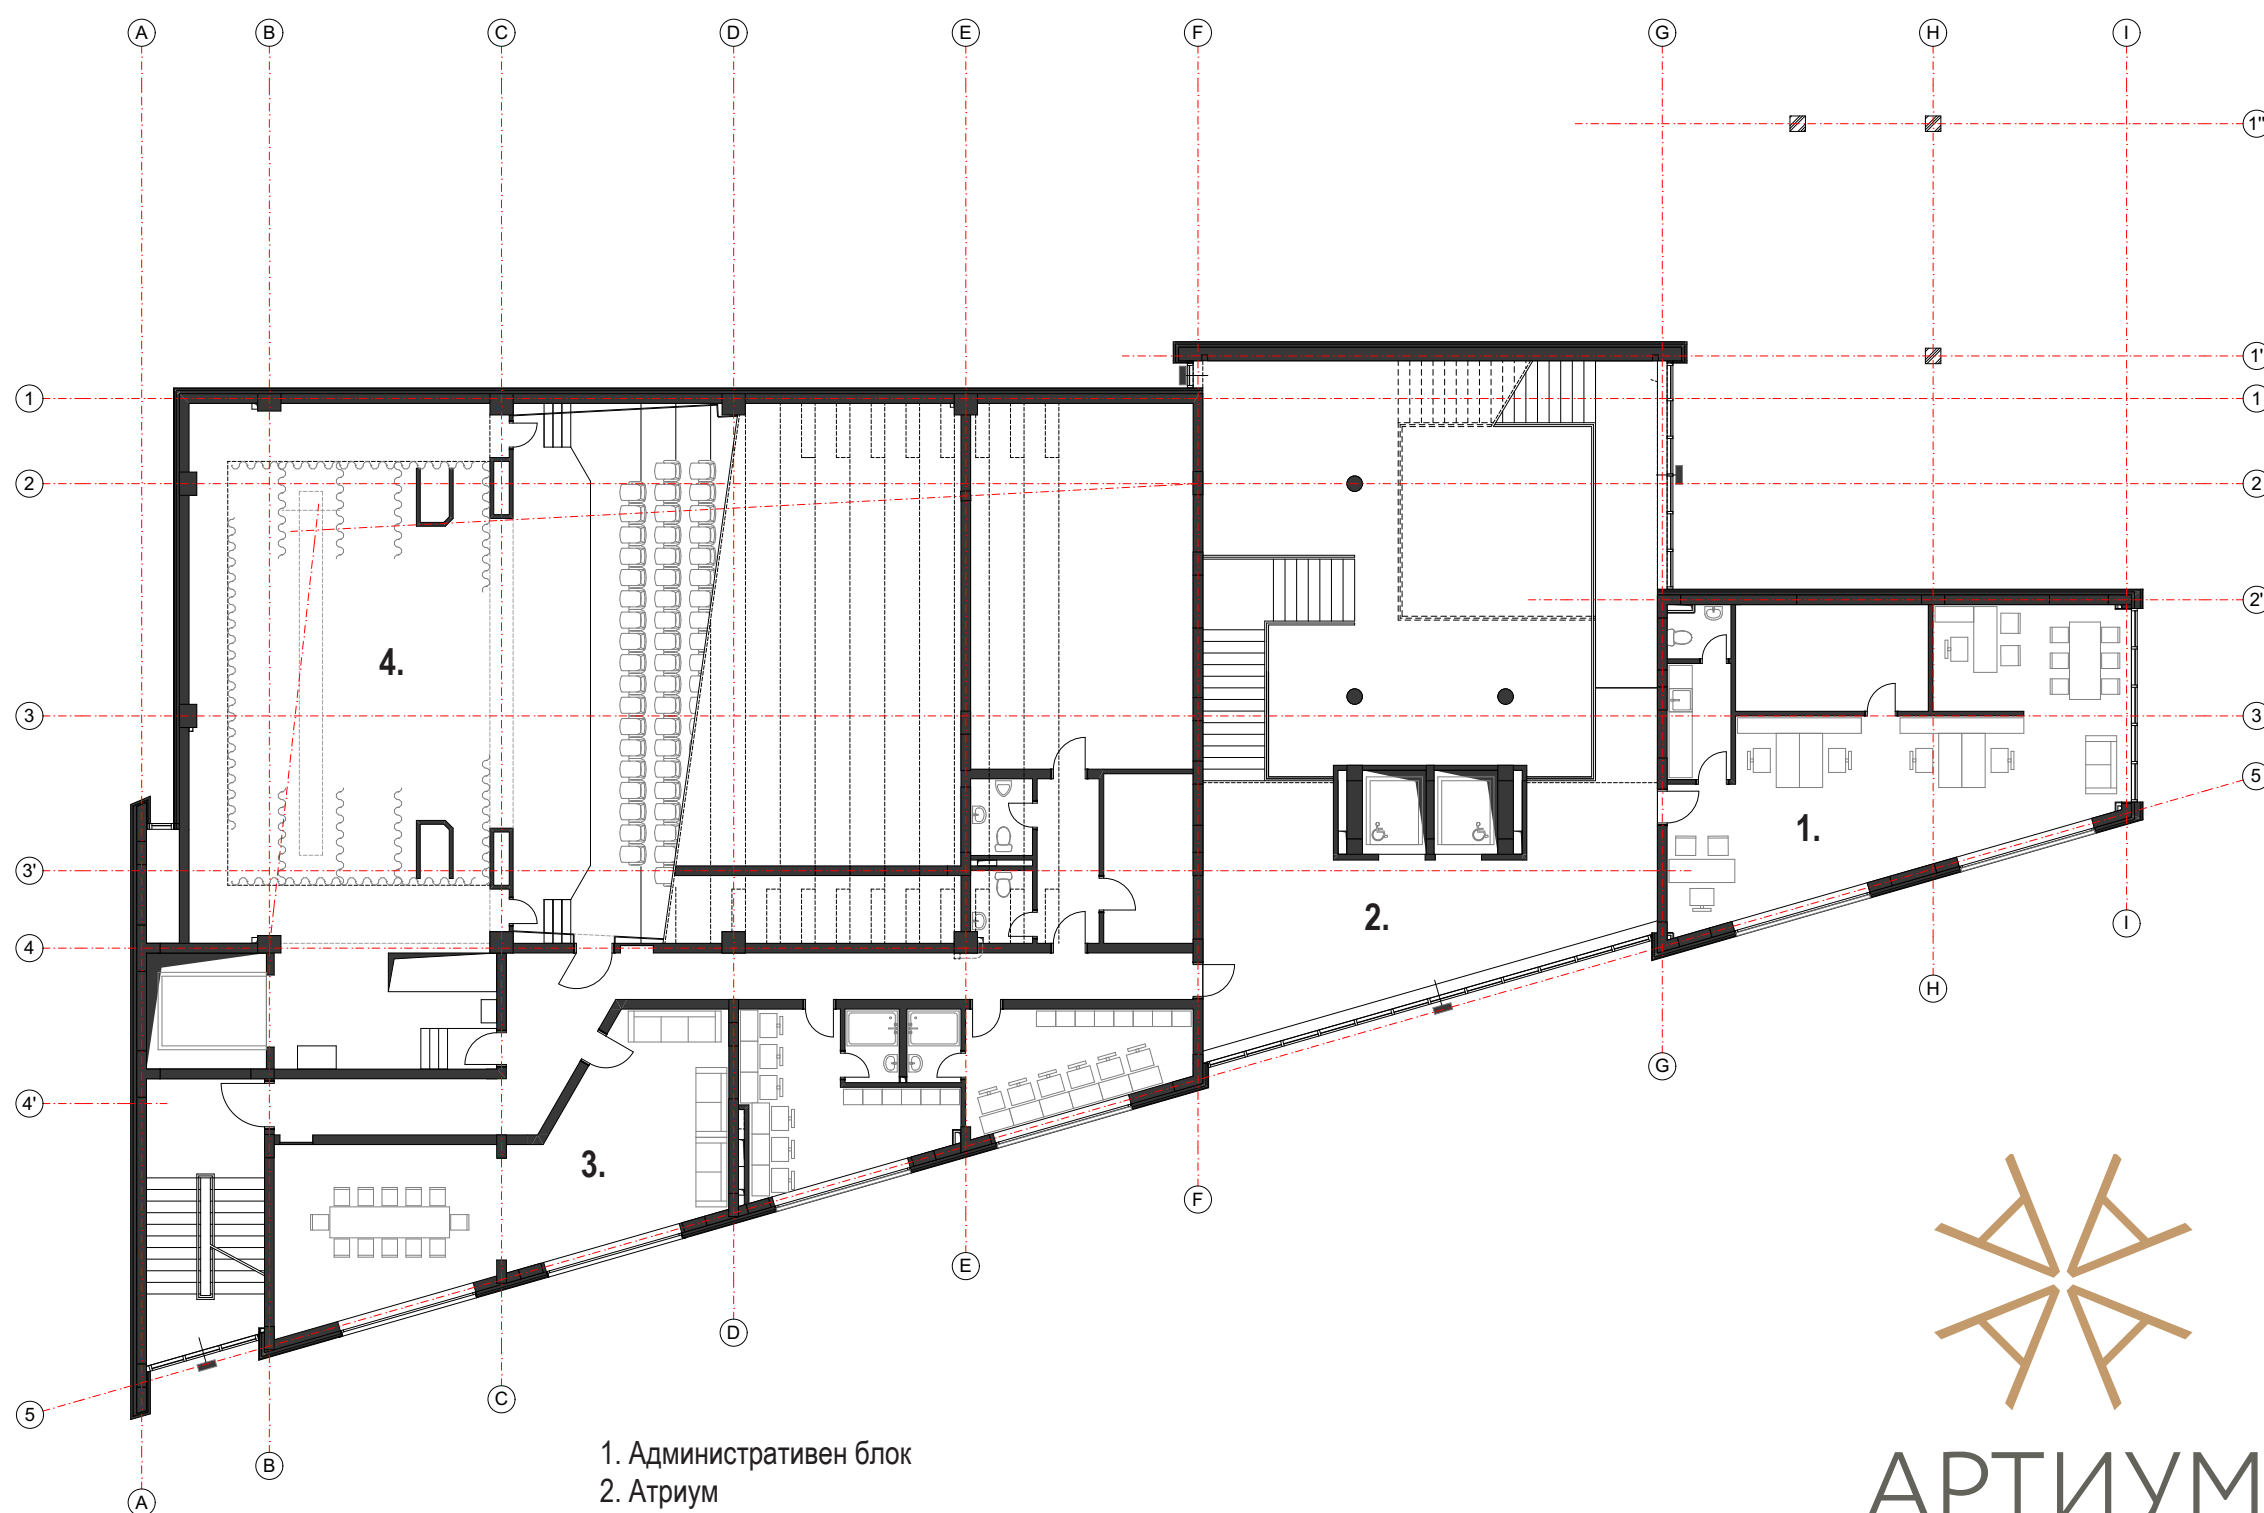

Етаж 1

М 1:200

- 1. Административен блок
- 2. Атриум
- 3. Блок за актьори
- 4. Сцена

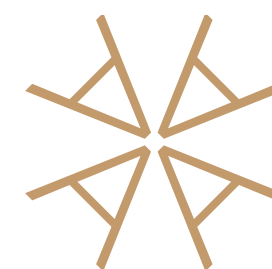

АРТИУМ
център за култура
и образование