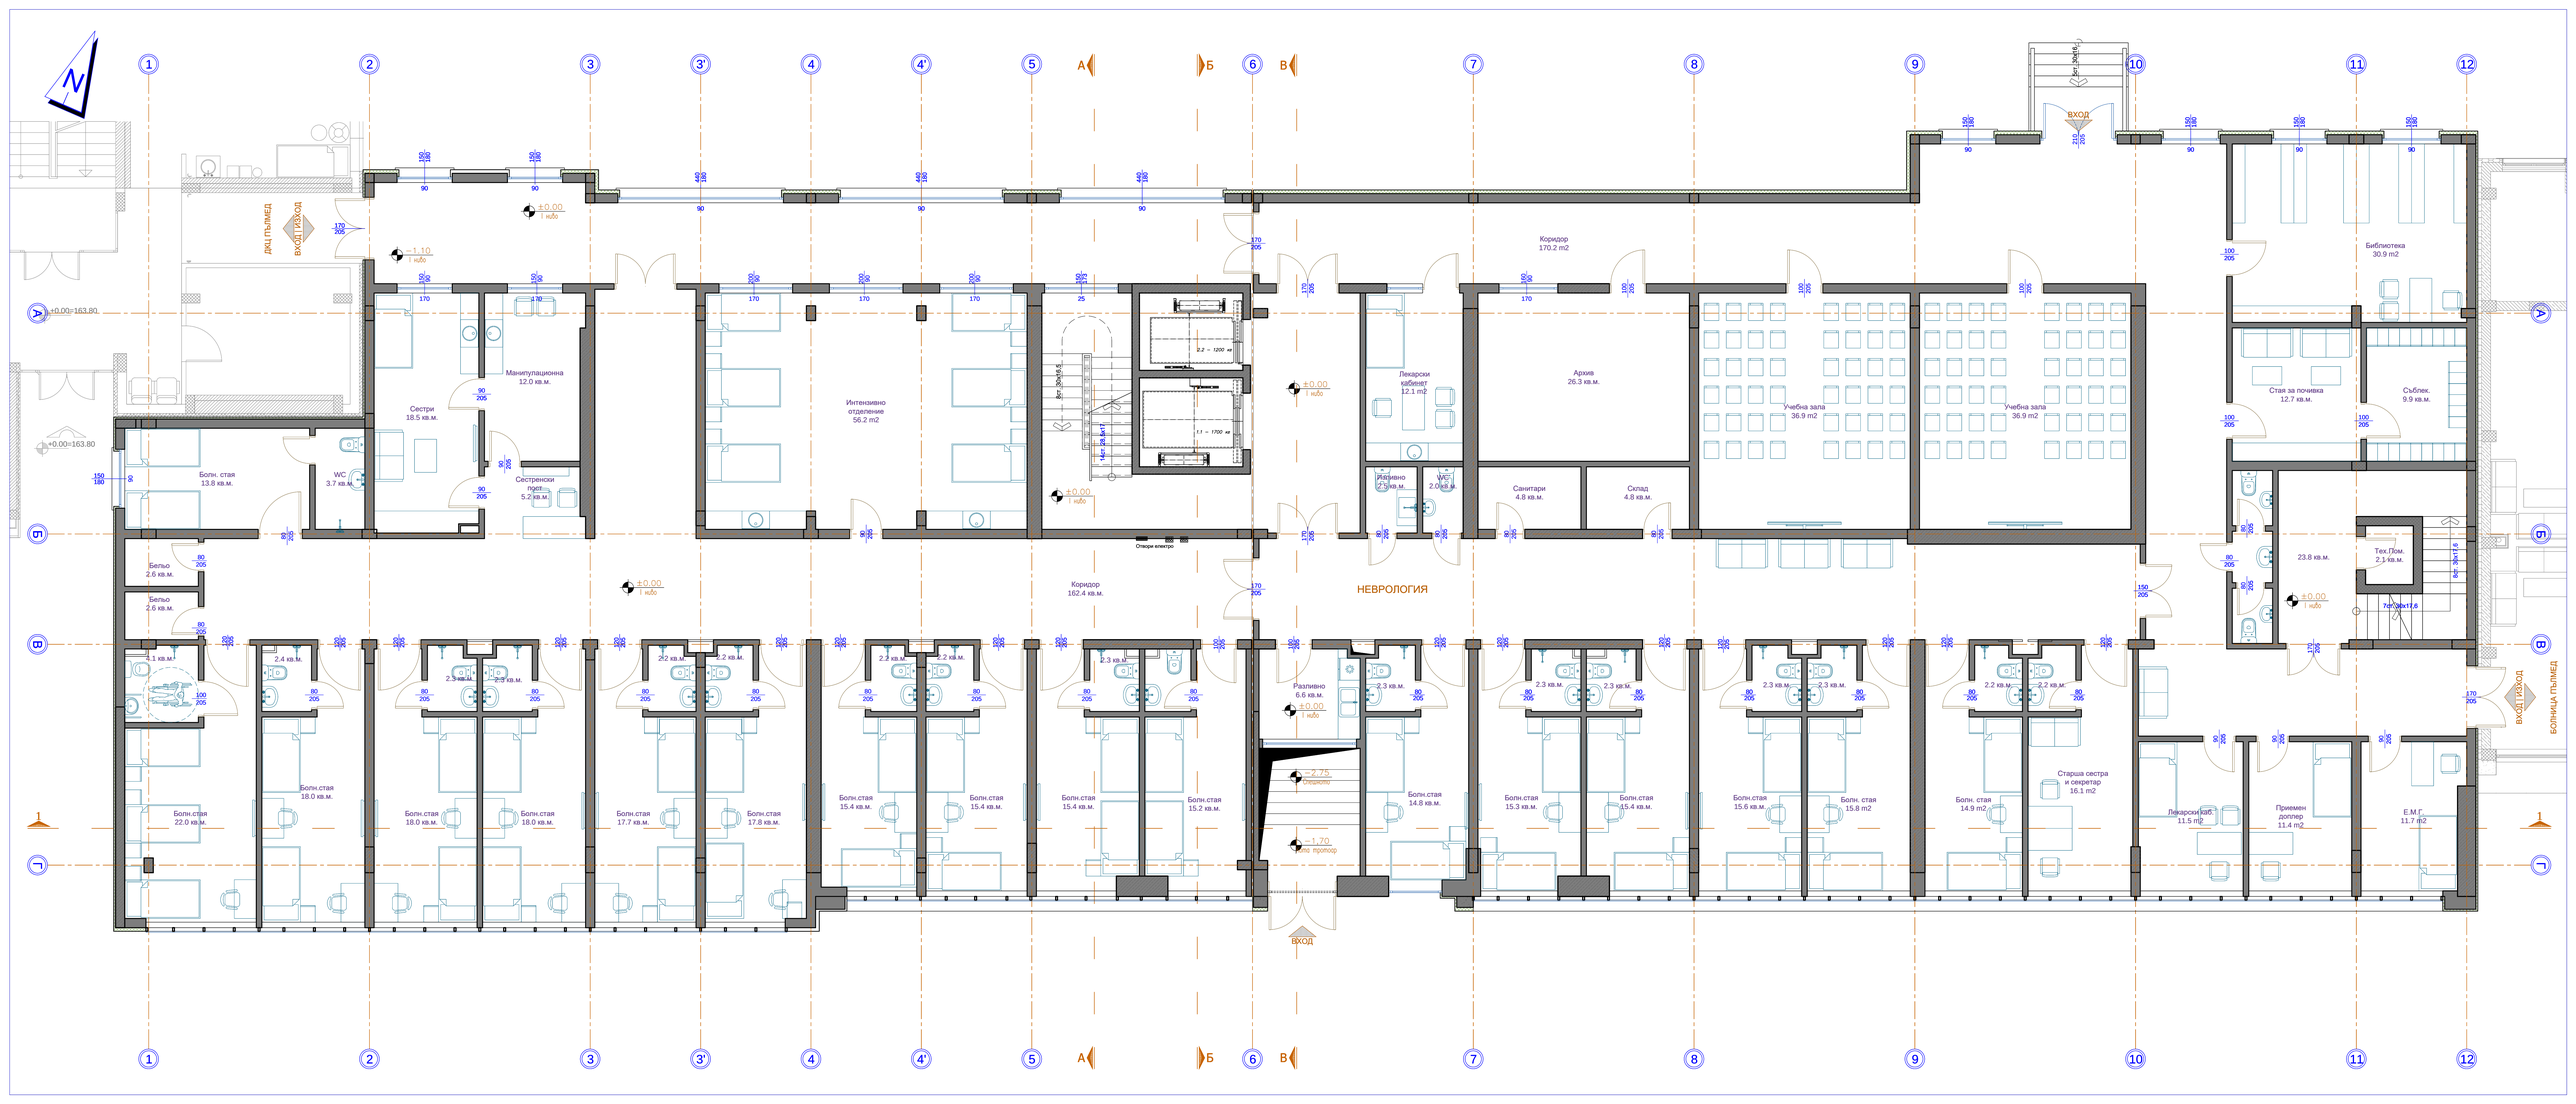

НЕВРОЛОГИЯ
Коридор 170.2 m2
Библиотека 30.9 m2
Архив 26.3 кв.м.
Учебна зала 36.9 m2
Учебна зала 36.9 m2
Лекарски кабинет 12.1 m2
Санитари 4.8 кв.м.
Склад 4.8 кв.м.
Стая за почивка 12.7 кв.м.
Съблек. 9.9 кв.м.
Тех.Пом. 2.1 кв.м.
23.8 кв.м.
Манипулационна 12.0 кв.м.
Сестри 18.5 кв.м.
Сестренски пост 5.2 кв.м.
Интензивно отделение 56.2 m2
Коридор 162.4 кв.м.
Болн. стая 13.8 кв.м.
WC 3.7 кв.м.
Белъо 2.6 кв.м.
Белъо 2.6 кв.м.
Болн.стая 22.0 кв.м.
Болн.стая 18.0 кв.м.
Болн.стая 18.0 кв.м.
Болн.стая 18.0 кв.м.
Болн.стая 17.7 кв.м.
Болн.стая 17.8 кв.м.
Болн.стая 15.4 кв.м.
Болн.стая 15.4 кв.м.
Болн.стая 15.4 кв.м.
Болн.стая 15.2 кв.м.
Разливно 6.6 кв.м.
Болн.стая 14.8 кв.м.
Болн.стая 15.3 кв.м.
Болн.стая 15.4 кв.м.
Болн.стая 15.6 кв.м.
Болн. стая 15.8 m2
Болн. стая 14.9 m2
Старша сестра и секретар 16.1 m2
Лекарски каб. 11.5 m2
Приемен доплер 11.4 m2
Е.М.Г. 11.7 m2
ВХОД
ДКЦ ПЪЛМЕД
ВХОД ГИЗХОД
БОЛНИЦА ПЪЛМЕД