


СИТУАЦИЯ  
М 1:200

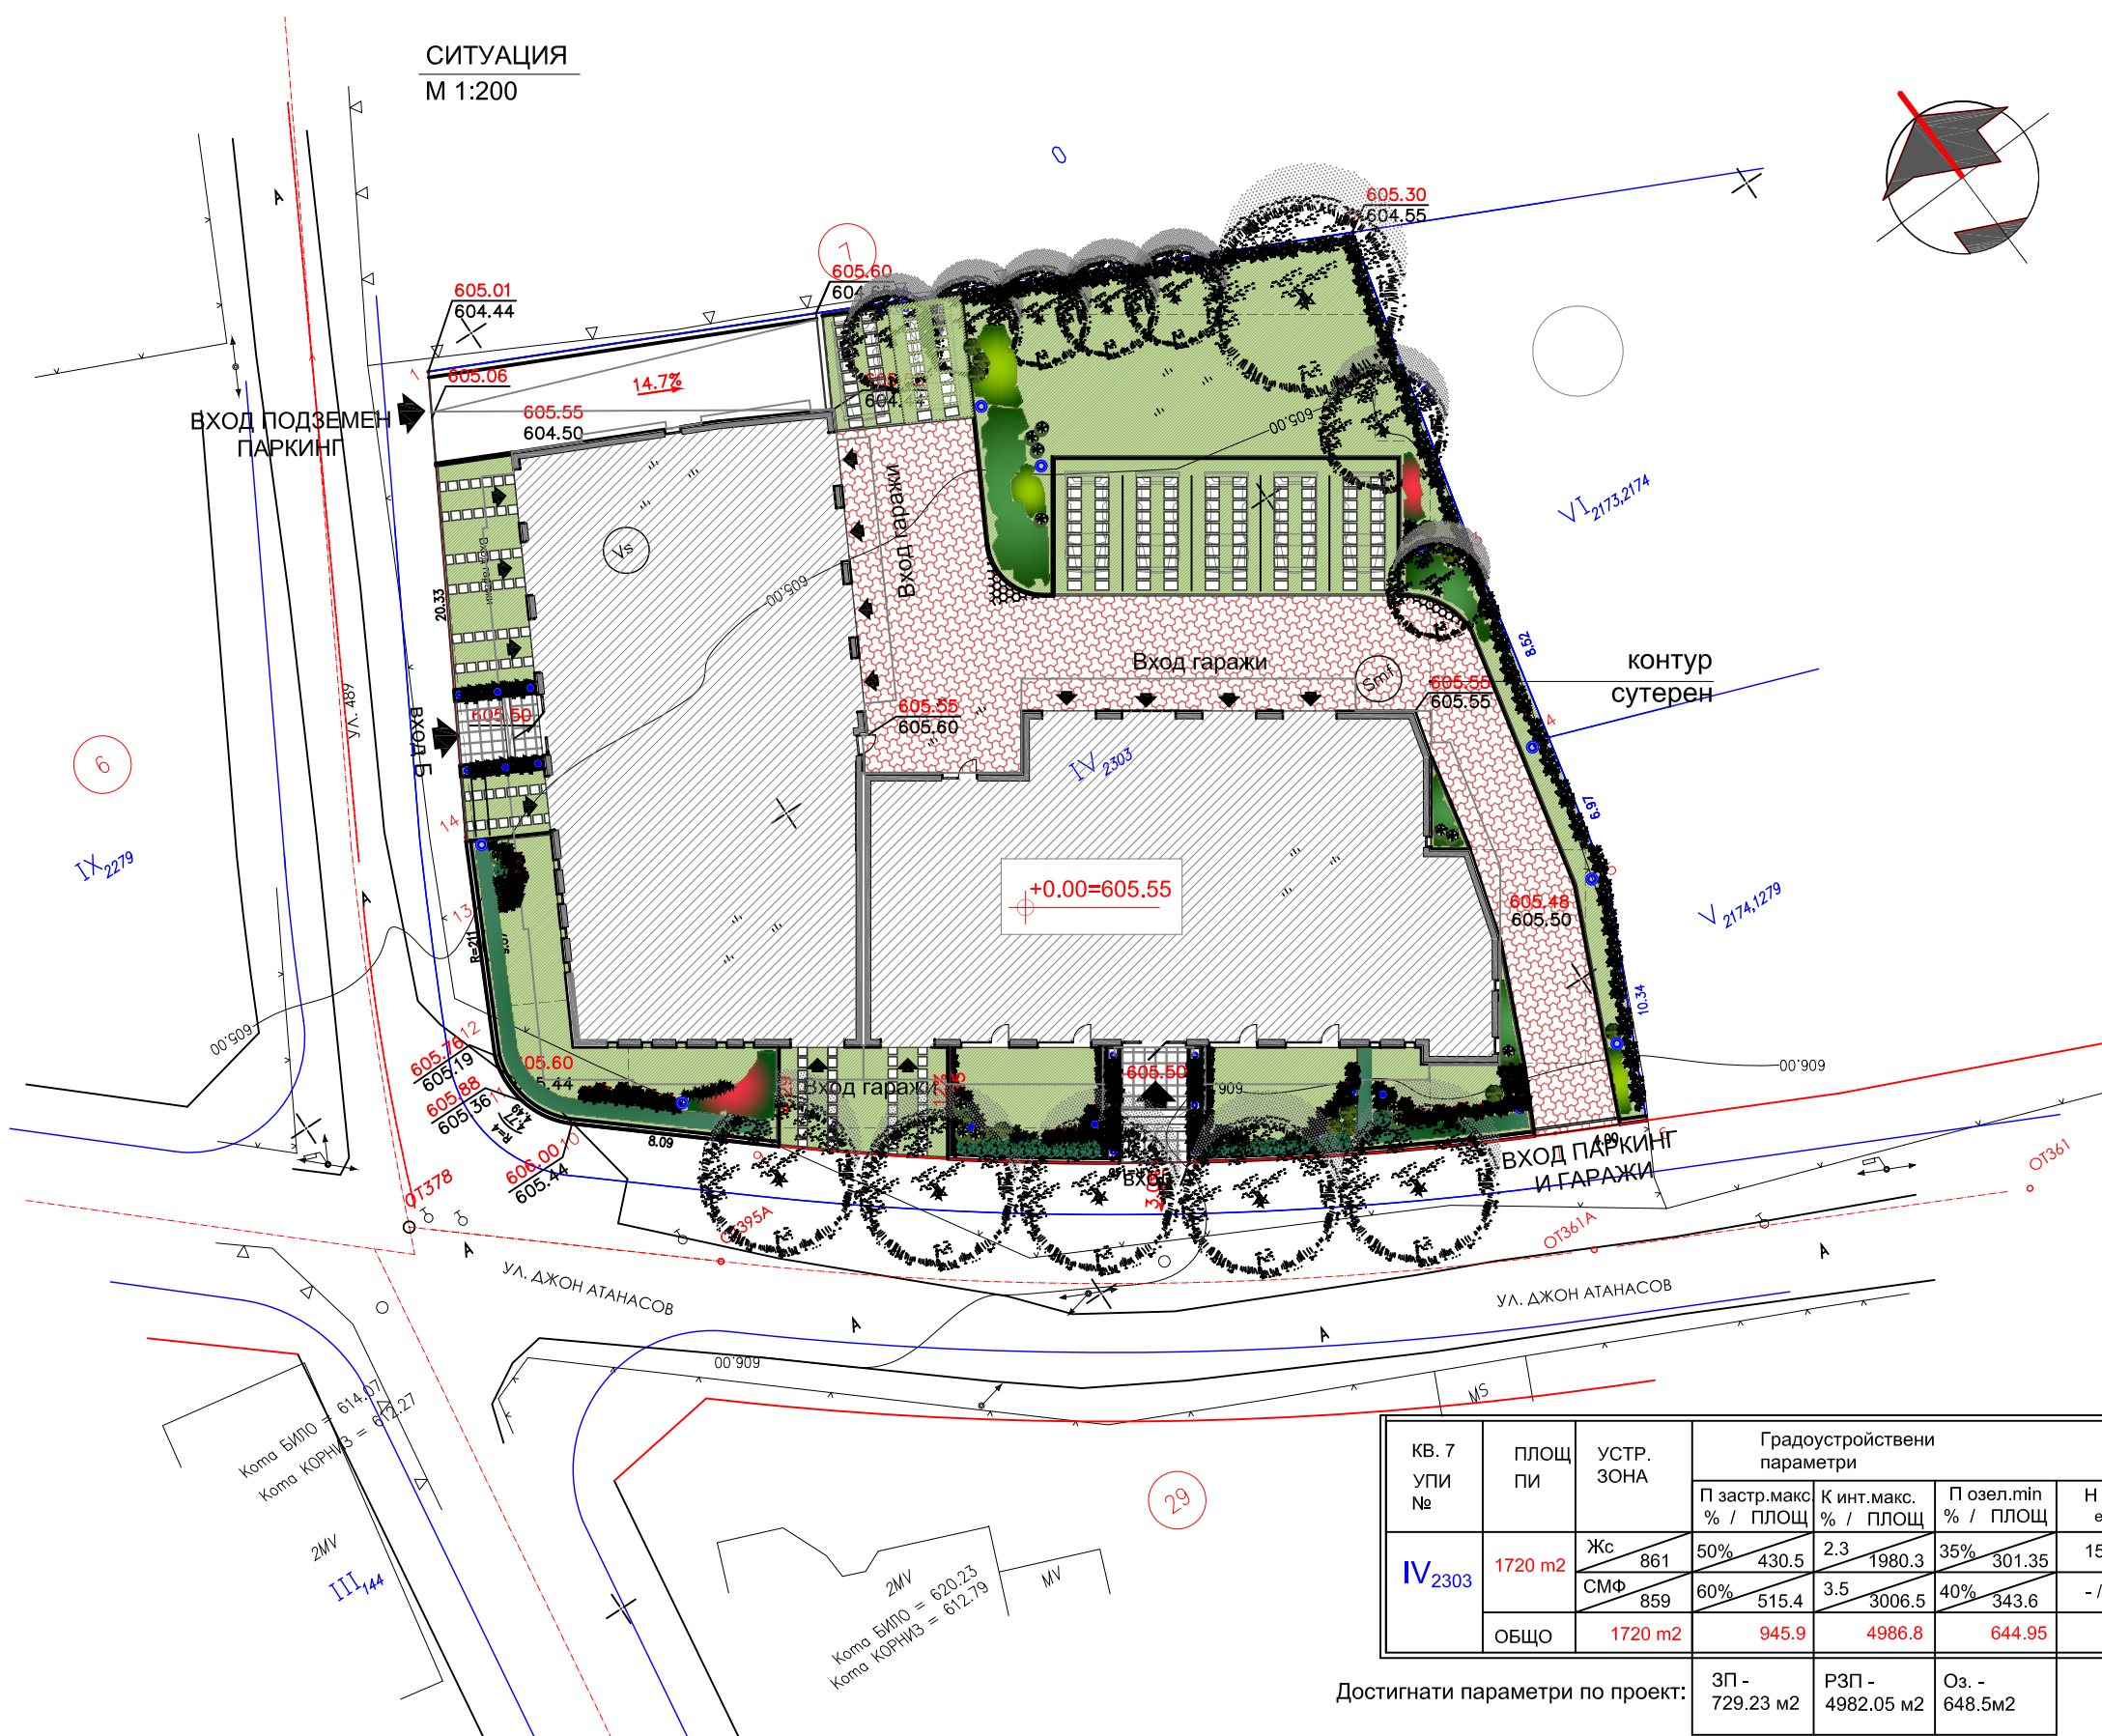

КВ. 7 УПИ №	ПЛОЩ ПИ	УСТР. ЗОНА	Градоустройствени параметри						
			П застр. макс % / ПЛОЩ	К инт. макс. % / ПЛОЩ	П озел. min % / ПЛОЩ	Н макс. етаж.			
IV2303	1720 m2	Жс	50%	430.5	2.3	1980.3	35%	301.35	15
		СМФ	60%	515.4	3.5	3006.5	40%	343.6	- / 26
		ОБЩО		945.9		4986.8		644.95	

Достигнати параметри по проект:

ЗП - 729.23 m2	РЗП - 4982.05 m2	Оз. - 648.5m2
-------------------	---------------------	------------------

възложител: "НОВА СИТИ ЛУКС" ООД

Управител: (.....)

TECHNOLINK Ltd.

Обект:  
ЖИЛИЩНА СГРАДА С ПОДЗЕМНИ ГАРАЖИ  
И ТРАФОПОСТ  
УПИ IV-2303, кв.7, м.Кръстова вада, гр. София

Мащаб 1:200	Фаза ТП	Част ПИБ	Възложител: "НОВА СИТИ ЛУКС" ООД			
Чертеж No 1	Вс. листа	Лист 1	СИТУАЦИЯ			
Длъжност	Фамилия	Подпис	Съгласували	Фамилия	Подпис	Дата
	л.арх.Калайкова		Архитектура	арх. Д.Добрев		08.2016г.
Водещ проектант	арх. Д.Добрев		Конструкции	инж. В. Радионова		
			Геодезия	инж. М. Кюркчиев		

Този чертеж е под защита на закона за авторските права и може да се ползва еднократно само по предназначение.