
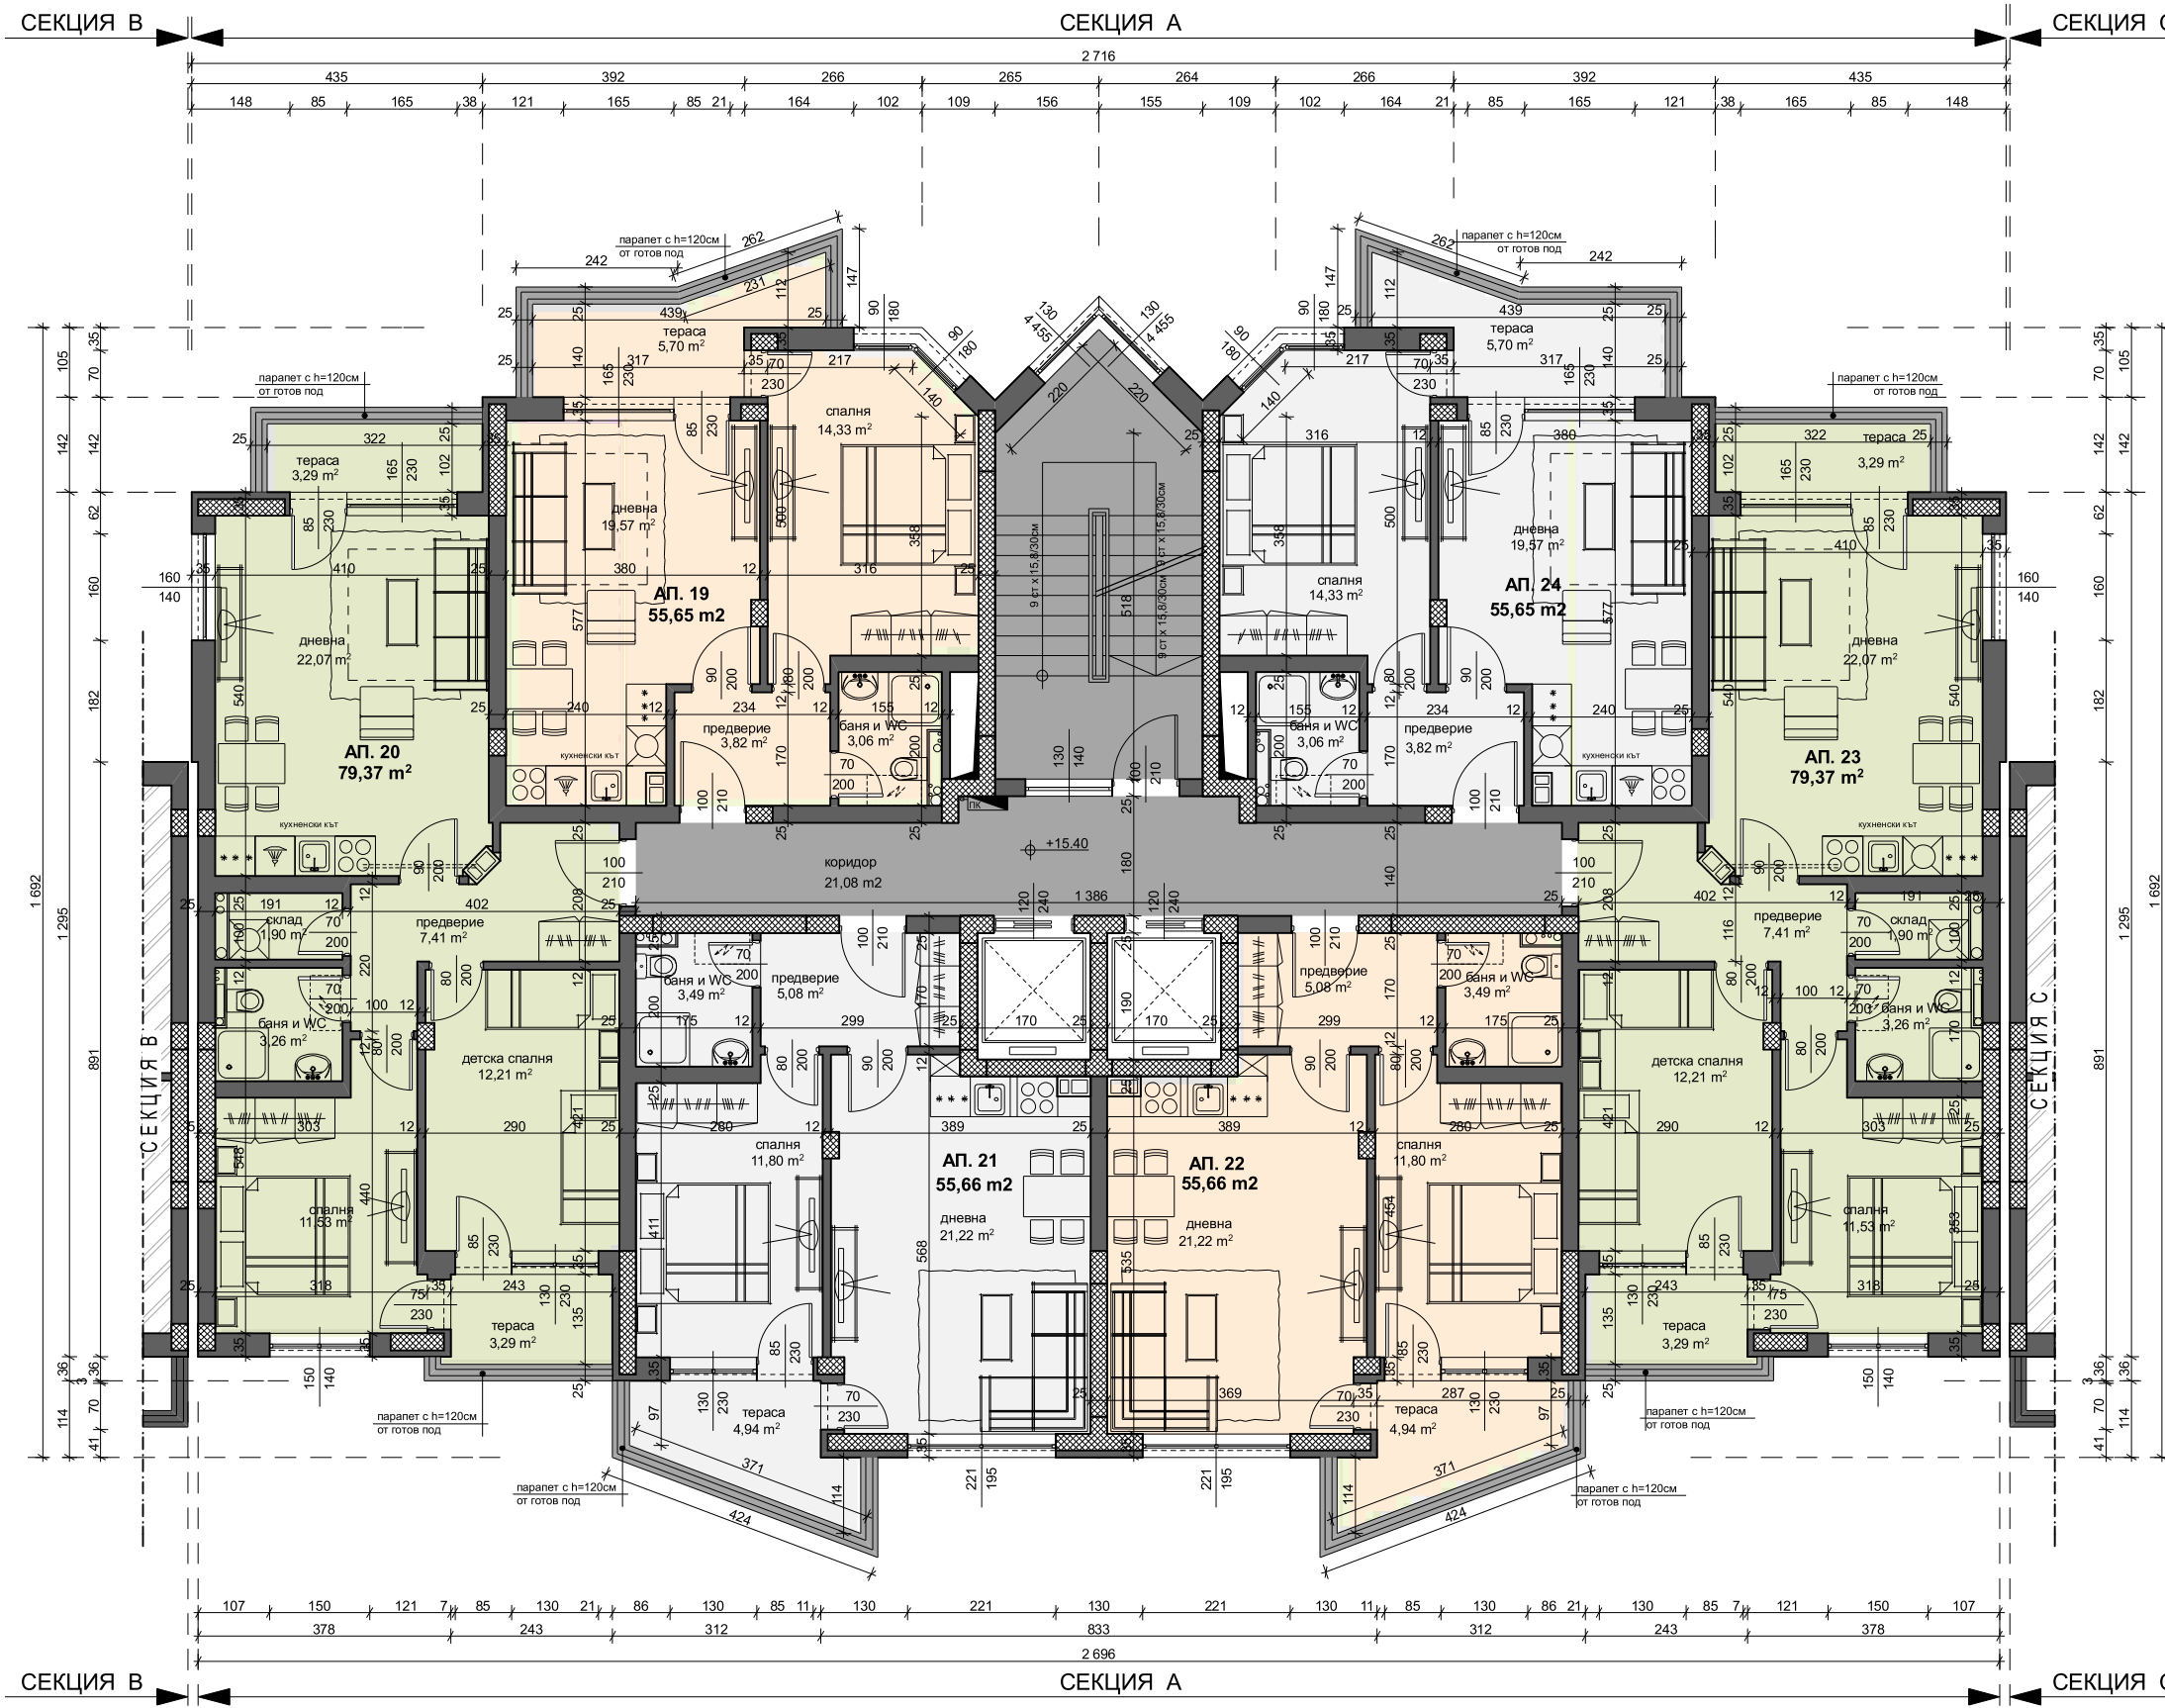


СЕКЦИЯ А

СХЕМА НА ОБЕКТА

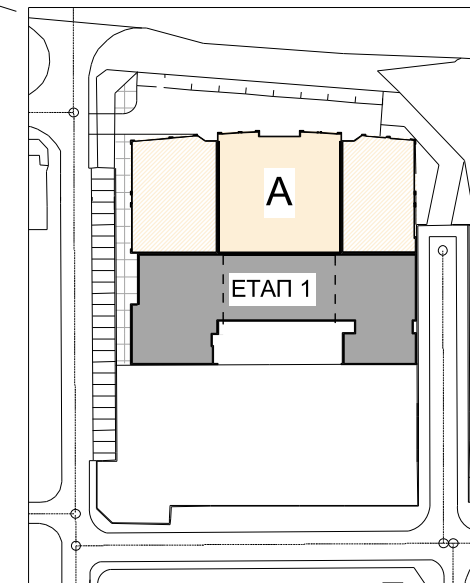

секция А

площ на нивото	438.95 m ²
АПАРТАМЕНТ 19	55.65 m ²
АПАРТАМЕНТ 20	79.37 m ²
АПАРТАМЕНТ 21	55.66 m ²
АПАРТАМЕНТ 22	55.66 m ²
АПАРТАМЕНТ 23	79.37 m ²
АПАРТАМЕНТ 24	55.65 m ²
общи части	57.59 m ²

RT CONSULT LTD. | WWW.RTCBG.COM | TEL./FAX. +359 32 599 150

FLOOR PLAN

ПЛОЩ НА НИВОТО
/LEVEL AREA/ 438.95 m²

РАЗПРЕДЕЛЕНИЕ КОТА +15.40
/FLOOR PLAN ELEVATION +15.40/

Жилищен комплекс "КОРОНА" гр. Пловдив