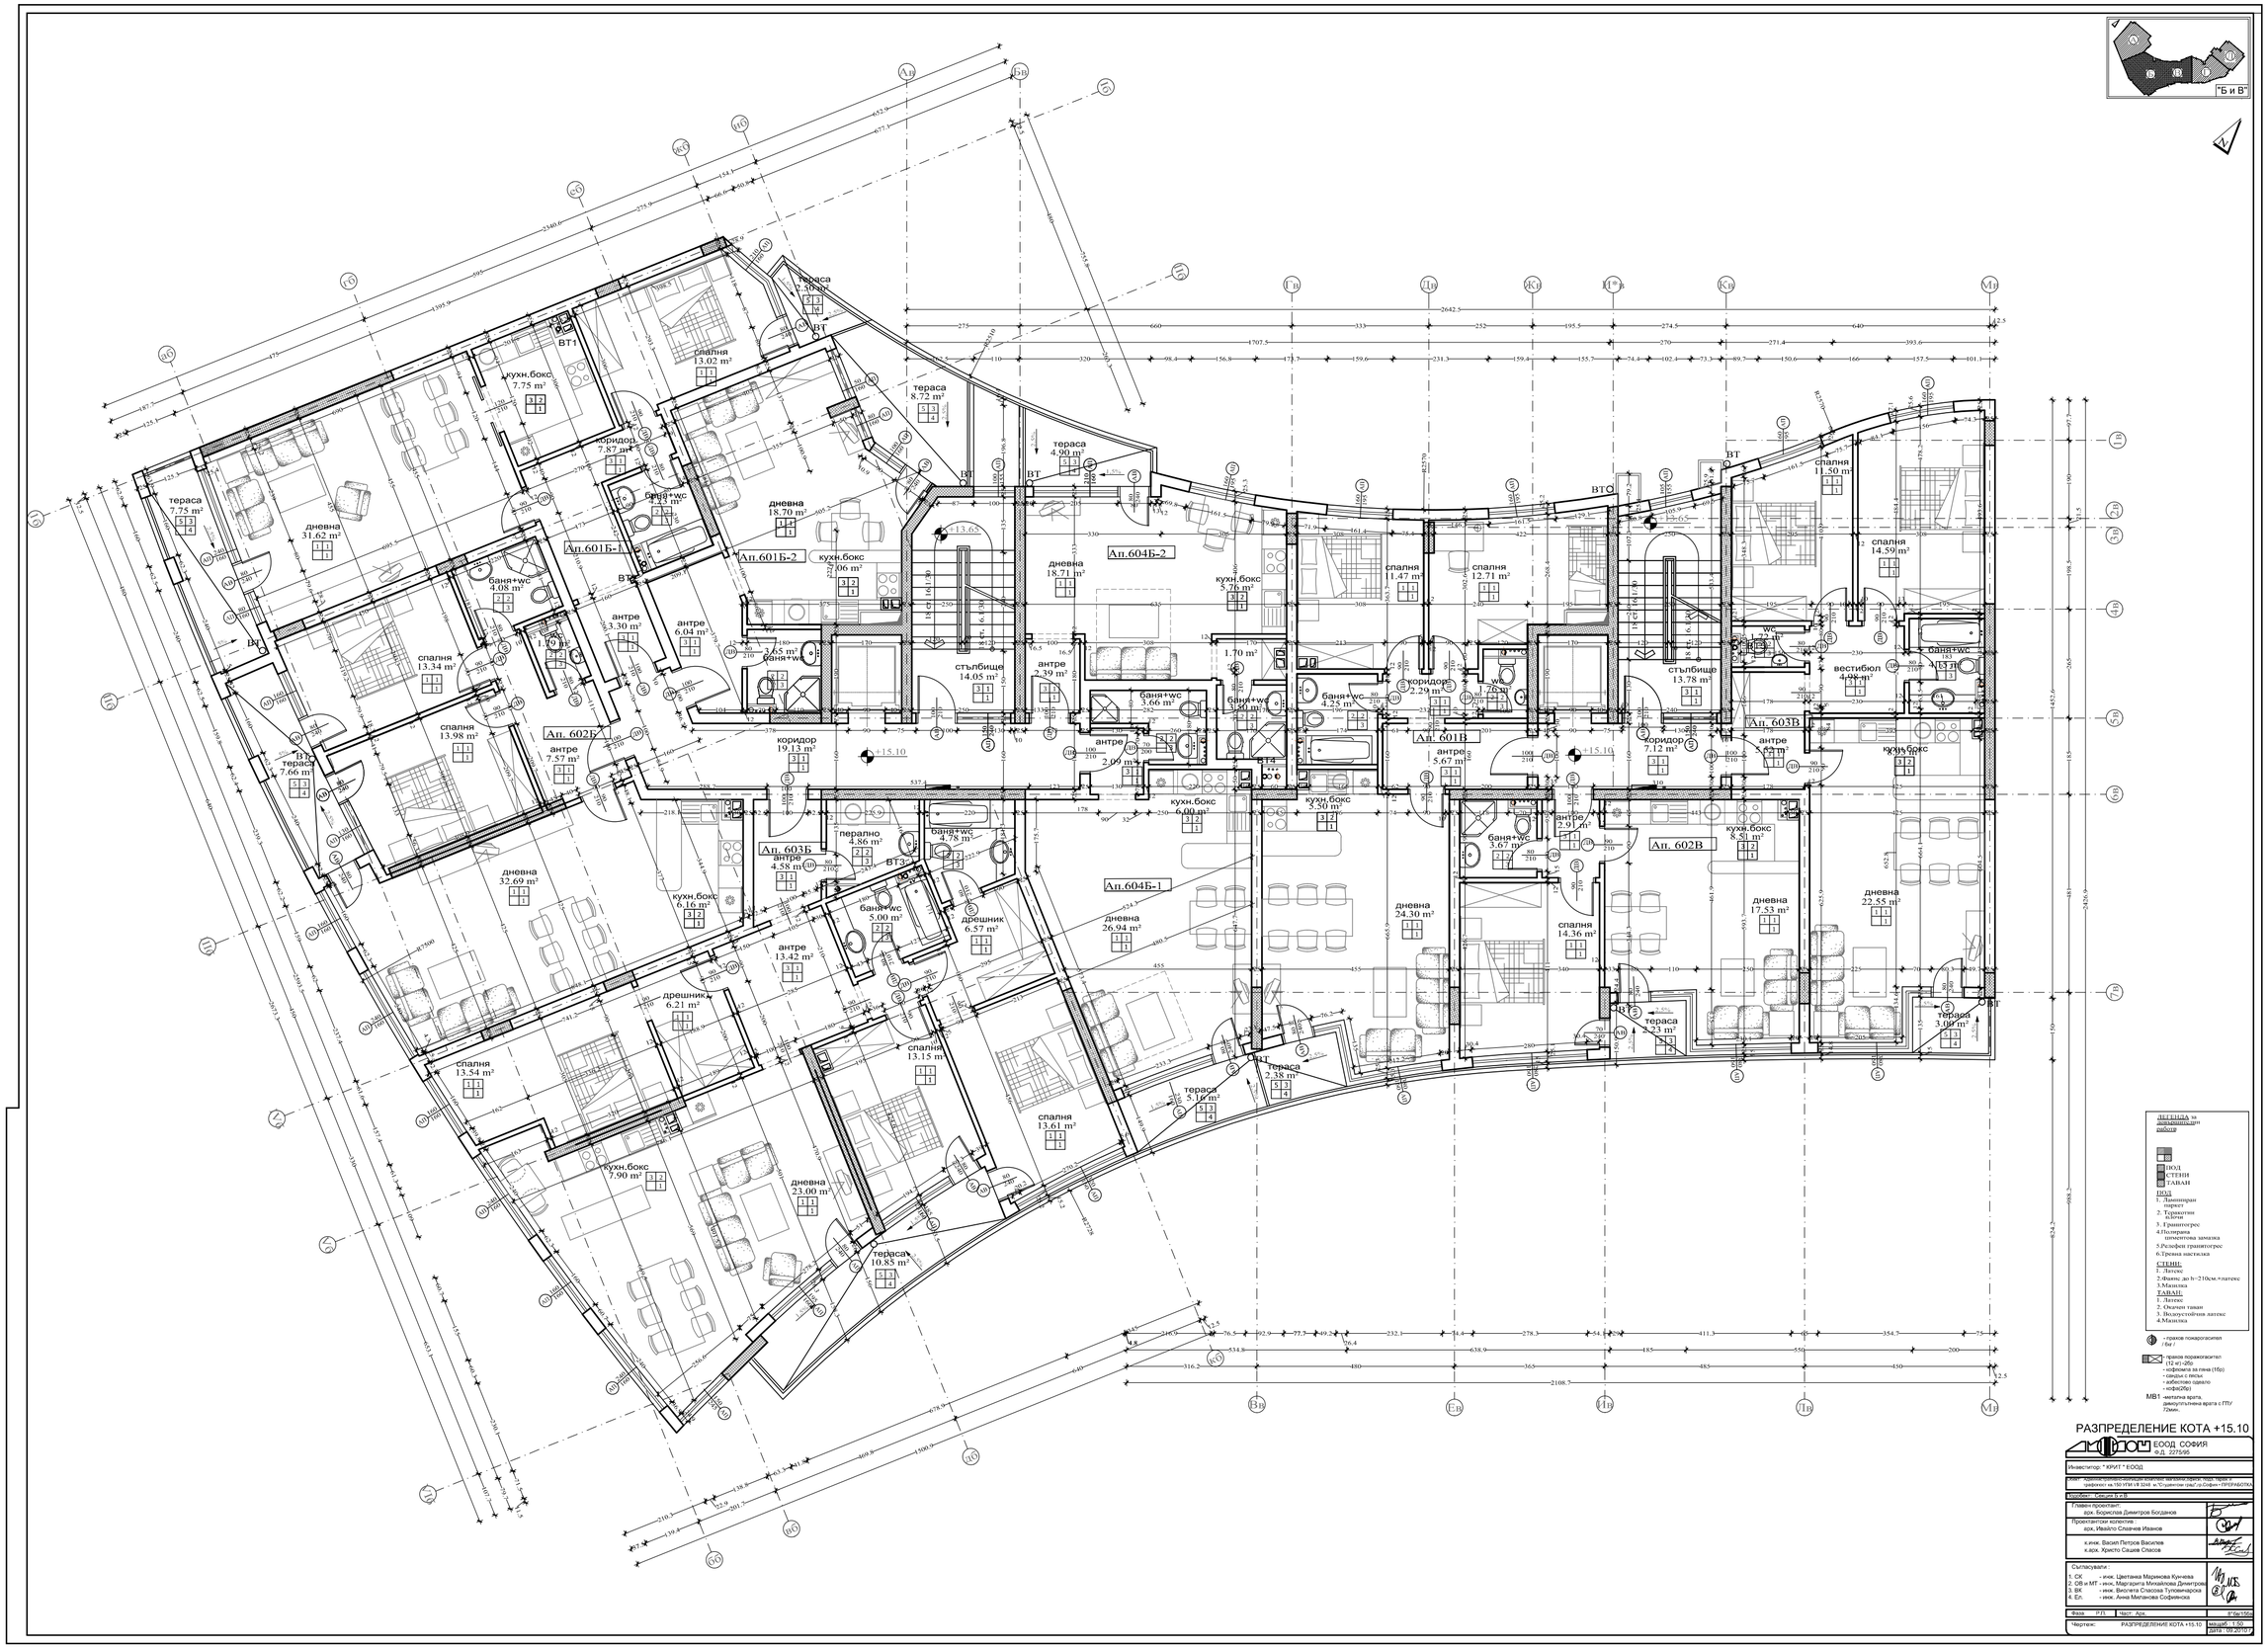
"Б и В"
Ап.601Б-1
Ап.601Б-2
Ап.604Б-2
Ап.604Б-1
Ап. 602Б
Ап. 603Б
Ап. 601В
Ап. 603В
Ап. 602В
ЛЕГЕНДА за означаване на обекти
ПОД
СТЕНИ
ТАВАН
ПОД
1. Замазкови пирекет
2. Теракотни плочи
3. Гранитогрес
4.Полимерна циментова замазка
5.Релефен гранитогрес
6.Тревна настилка
СТЕНИ:
1. Латекс
2.Фаянс до h=210см.+латекс
3.Мазилка
ТАВАН:
1. Латекс
2. Окачен таван
3. Водоустойчив латекс
4.Мазилка
- правоъгълен пожарогасителя / бит /
- правоъгълен пожарогасител (12 кг) -2бр
- кофичка за пепел (16р)
- сандък с пясък
- азбестово одеало
- кофи(2бр)
МВТ -метална врата, двукоултъпнена врата с ПТУ 72мм.
РАЗПРЕДЕЛЕНИЕ КОТА +15.10
ЕООД СОФИЯ
ф.д. 27596
Инвеститор: "КРИТ " ЕООД
Обект: "Жилищна сграда с магазини, подземен паркинг, външни площи и трафопост" на 150 УПИ VIII 3248, кв."Студентски град" гр.София-ПРЕРАБОТКА
Адрес: София, кв.3
Главен проектант:
арх. Борислав Димитров Богданов
Проектантски колектив:
арх. Иванка Спасева Иванова
к.инж. Васил Петров Василев
к.арх. Христо Сашев Спасов
Съгласували :
1. СК - инж. Цветанка Маринова Кунчева
2. ОВ и МТ - инж. Маргарита Михайлова Димитрова
3. ВК - инж. Виолета Спасова Туловнарова
4. Ел. - инж. Анна Методиева Софиянска
Фаза РТД Част: Арх. В бр.10бл
Чертеж: РАЗПРЕДЕЛЕНИЕ КОТА +15.10
мащаб 1:100
дата 10.2017