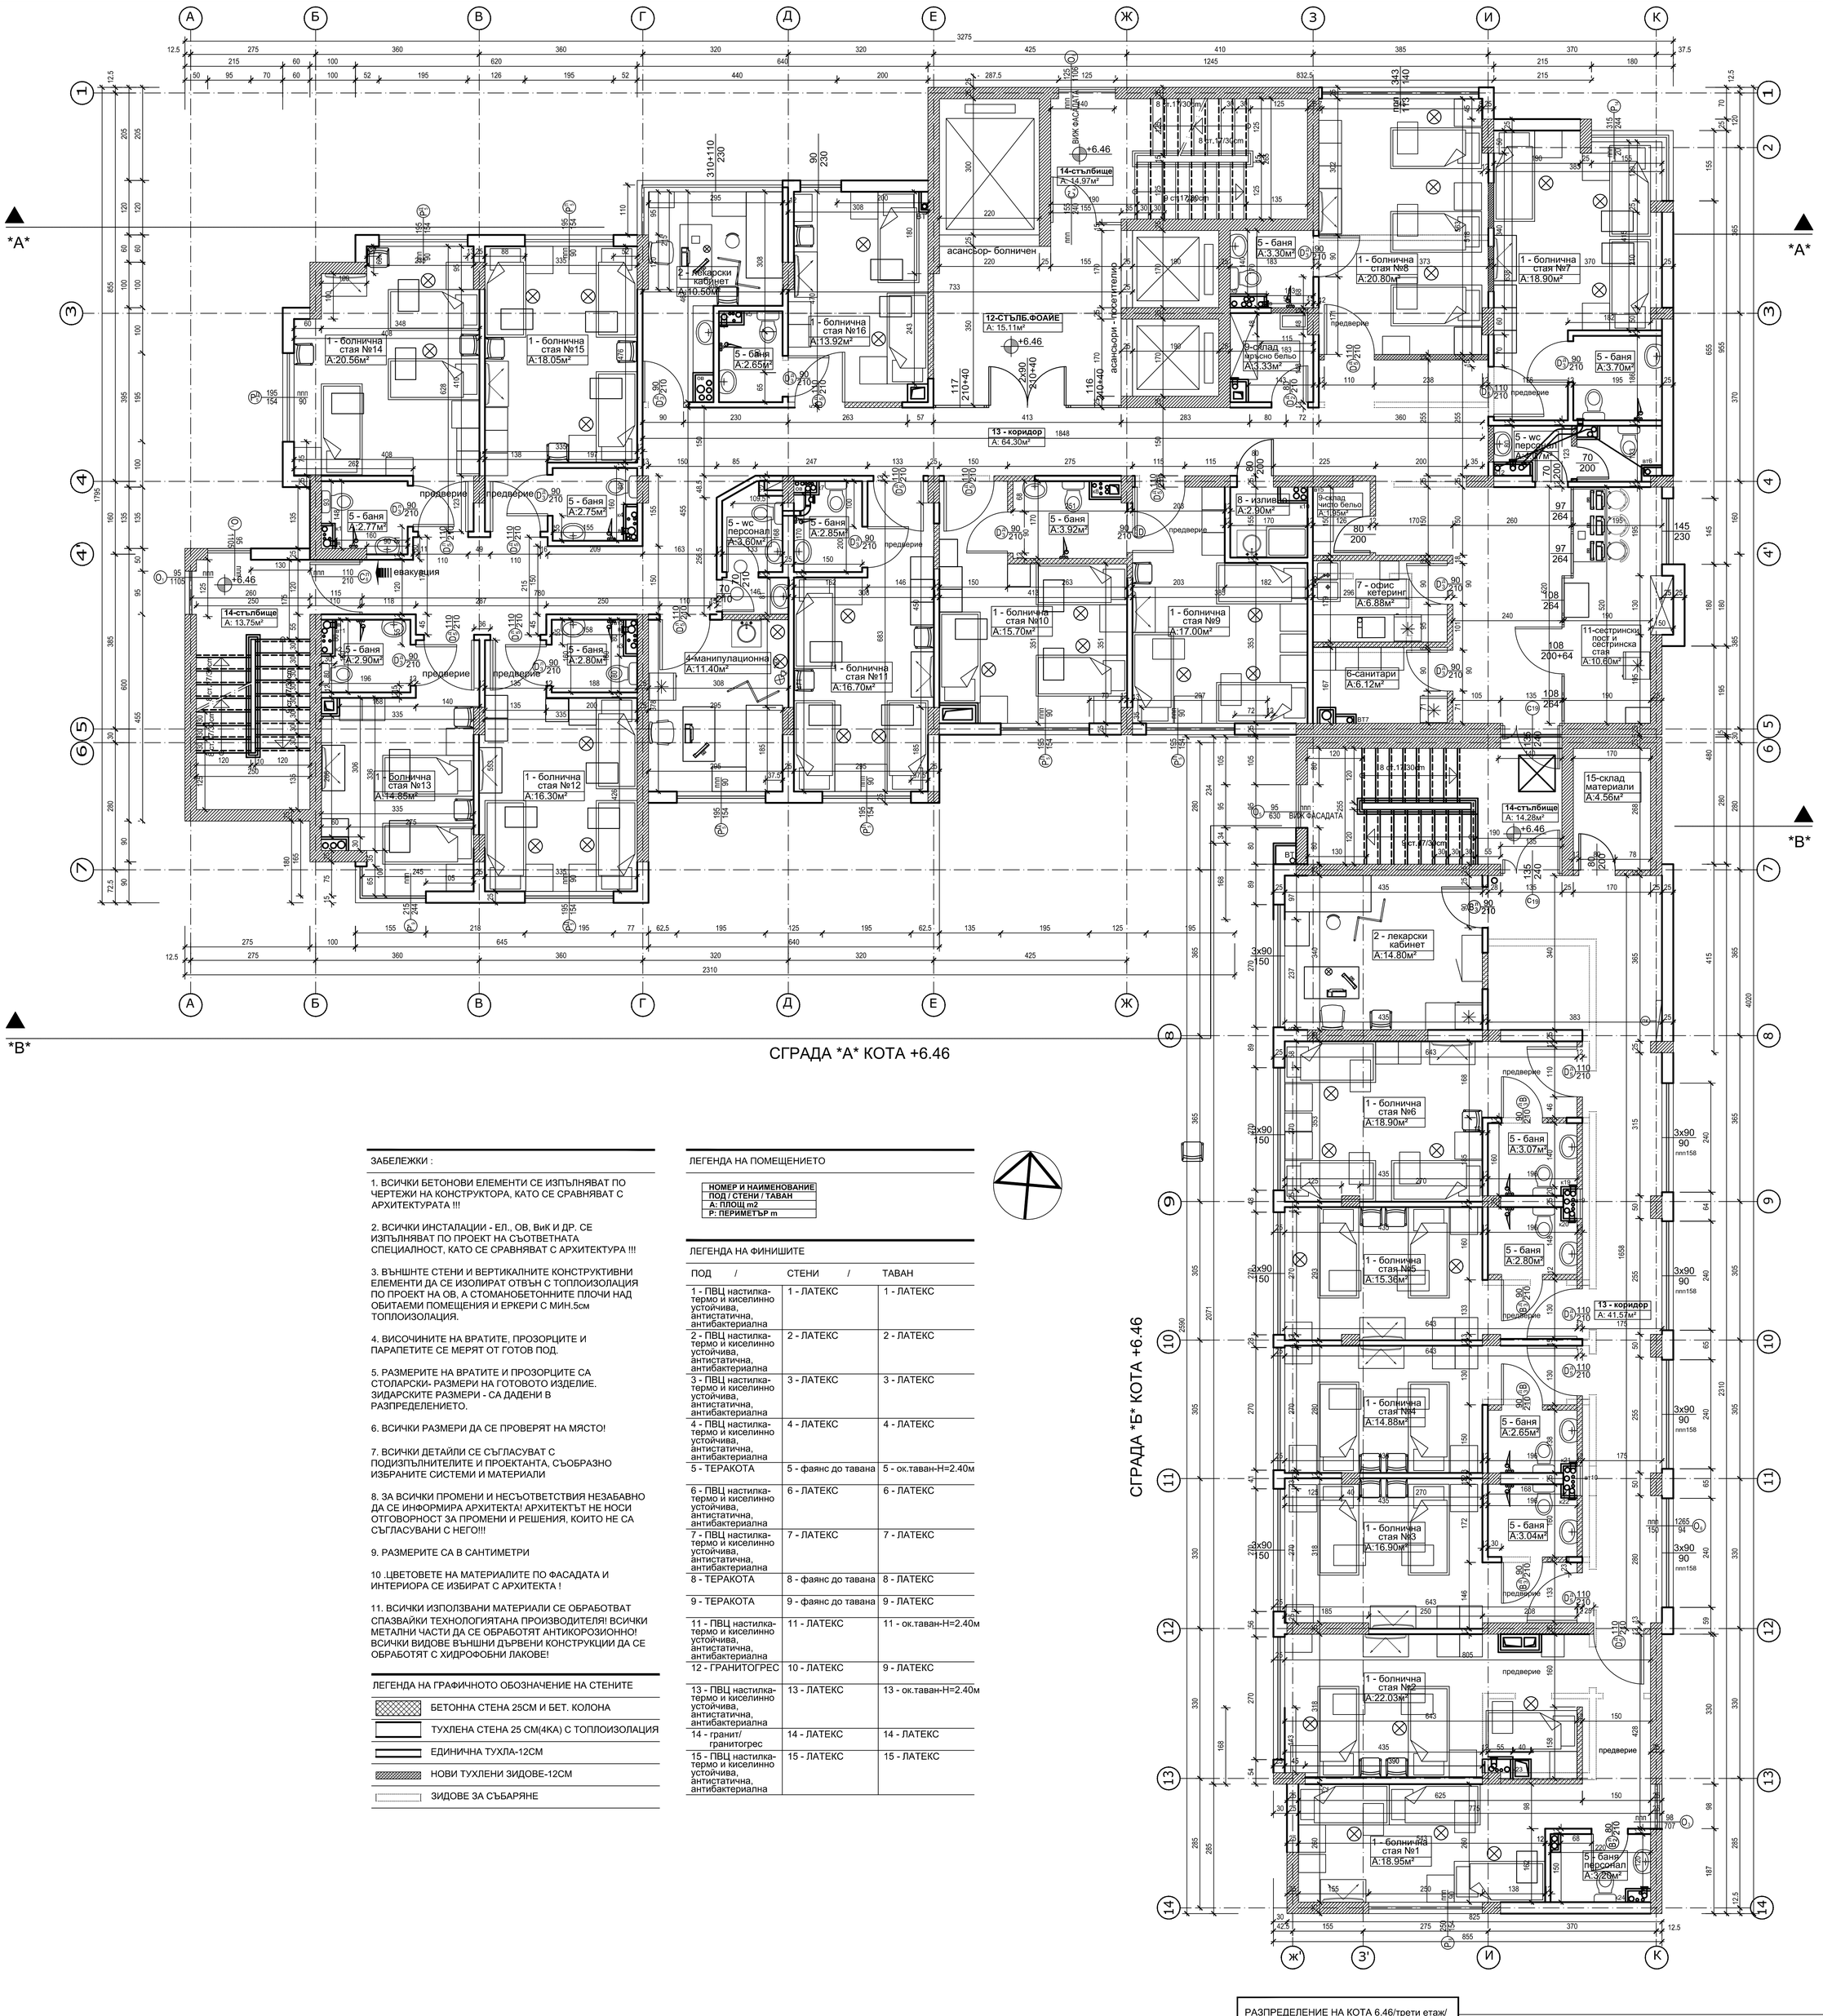


ЗАБЕЛЕЖКИ :

1. ВСИЧКИ БЕТОНОВИ ЕЛЕМЕНТИ СЕ ИЗПЪЛНЯВАТ ПО ЧЕРТЕЖИ НА КОНСТРУКТОРА, КАТО СЕ СРАВНЯВАТ С АРХИТЕКТУРАТА !!!

2. ВСИЧКИ ИНСТАЛАЦИИ - ЕЛ., ОВ, ВиК И ДР. СЕ ИЗПЪЛНЯВАТ ПО ПРОЕКТ НА СЪОТВЕТНАТА СПЕЦИАЛНОСТ, КАТО СЕ СРАВНЯВАТ С АРХИТЕКТУРА !!!

3. ВЪНШНТЕ СТЕНИ И ВЕРТИКАЛНИТЕ КОНСТРУКТИВНИ ЕЛЕМЕНТИ ДА СЕ ИЗОЛИРАТ ОТВЪН С ТОПЛОИЗОЛАЦИЯ ПО ПРОЕКТ НА ОВ, А СТОМАНОБЕТОННИТЕ ПЛОЧИ НАД ОБИТАЕМИ ПОМЕЩЕНИЯ И ЕРКЕРИ С МИН.5см ТОПЛОИЗОЛАЦИЯ.

4. ВИСОЧИНИТЕ НА ВРАТИТЕ, ПРОЗОРЦИТЕ И ПАРАПЕТИТЕ СЕ МЕРЯТ ОТ ГОТОВ ПОД.

5. РАЗМЕРИТЕ НА ВРАТИТЕ И ПРОЗОРЦИТЕ СА СТОЛАРСКИ- РАЗМЕРИ НА ГОТОВОТО ИЗДЕЛИЕ. ЗИДАРСКИТЕ РАЗМЕРИ - СА ДАДЕНИ В РАЗПРЕДЕЛЕНИЕТО.

6. ВСИЧКИ РАЗМЕРИ ДА СЕ ПРОВЕРЯТ НА МЯСТО!

7. ВСИЧКИ ДЕТАЙЛИ СЕ СЪГЛАСУВАТ С ПОДИЗПЪЛНИТЕЛИТЕ И ПРОЕКТАНТА, СЪОБРАЗНО ИЗБРАНИТЕ СИСТЕМИ И МАТЕРИАЛИ

8. ЗА ВСИЧКИ ПРОМЕНИ И НЕСЪОТВЕТСТВИЯ НЕЗАБАВНО ДА СЕ ИНФОРМИРА АРХИТЕКТА! АРХИТЕКТЪТ НЕ НОСИ ОТГОВОРНОСТ ЗА ПРОМЕНИ И РЕШЕНИЯ, КОИТО НЕ СА СЪГЛАСУВАНИ С НЕГО!!!

9. РАЗМЕРИТЕ СА В САНТИМЕТРИ

10 .ЦВЕТОВЕТЕ НА МАТЕРИАЛИТЕ ПО ФАСАДАТА И ИНТЕРИОРА СЕ ИЗБИРАТ С АРХИТЕКТА !

11. ВСИЧКИ ИЗПОЛЗВАНИ МАТЕРИАЛИ СЕ ОБРАБОТВАТ СПАЗВАЙКИ ТЕХНОЛОГИЯТАНА ПРОИЗВОДИТЕЛЯ! ВСИЧКИ МЕТАЛНИ ЧАСТИ ДА СЕ ОБРАБОТЯТ АНТИКОРОЗИОННО! ВСИЧКИ ВИДОВЕ ВЪНШНИ ДЪРВЕНИ КОНСТРУКЦИИ ДА СЕ ОБРАБОТЯТ С ХИДРОФОБНИ ЛАКОВЕ!

ЛЕГЕНДА НА ГРАФИЧНОТО ОБОЗНАЧЕНИЕ НА СТЕНИТЕ

- БЕТОННА СТЕНА 25СМ И БЕТ. КОЛОНА
- ТУХЛЕНА СТЕНА 25 СМ(4КА) С ТОПЛОИЗОЛАЦИЯ
- ЕДИНИЧНА ТУХЛА-12СМ
- НОВИ ТУХЛЕНИ ЗИДОВЕ-12СМ
- ЗИДОВЕ ЗА СЪБАРЯНЕ


ЛЕГЕНДА НА ПОМЕЩЕНИЕТО

НОМЕР И НАИМЕНОВАНИЕ
ПОД / СТЕНИ / ТАВАН
А: ПЛОЩ m2
Р: ПЕРИМЕТЪР m

ЛЕГЕНДА НА ФИНИШИТЕ

ПОД /	СТЕНИ /	ТАВАН
1 - ПВЦ настилка-термо и киселинно устойчива, антистатична, антибактериална	1 - ЛАТЕКС	1 - ЛАТЕКС
2 - ПВЦ настилка-термо и киселинно устойчива, антистатична, антибактериална	2 - ЛАТЕКС	2 - ЛАТЕКС
3 - ПВЦ настилка-термо и киселинно устойчива, антистатична, антибактериална	3 - ЛАТЕКС	3 - ЛАТЕКС
4 - ПВЦ настилка-термо и киселинно устойчива, антистатична, антибактериална	4 - ЛАТЕКС	4 - ЛАТЕКС
5 - ТЕРАКОТА	5 - фаянс до тавана	5 - ок.таван-H=2.40м
6 - ПВЦ настилка-термо и киселинно устойчива, антистатична, антибактериална	6 - ЛАТЕКС	6 - ЛАТЕКС
7 - ПВЦ настилка-термо и киселинно устойчива, антистатична, антибактериална	7 - ЛАТЕКС	7 - ЛАТЕКС
8 - ТЕРАКОТА	8 - фаянс до тавана	8 - ЛАТЕКС
9 - ТЕРАКОТА	9 - фаянс до тавана	9 - ЛАТЕКС
11 - ПВЦ настилка-термо и киселинно устойчива, антистатична, антибактериална	11 - ЛАТЕКС	11 - ок.таван-H=2.40м
12 - ГРАНИТОГРЕС	10 - ЛАТЕКС	9 - ЛАТЕКС
13 - ПВЦ настилка-термо и киселинно устойчива, антистатична, антибактериална	13 - ЛАТЕКС	13 - ок.таван-H=2.40м
14 - гранит/ гранитогрес	14 - ЛАТЕКС	14 - ЛАТЕКС
15 - ПВЦ настилка-термо и киселинно устойчива, антистатична, антибактериална	15 - ЛАТЕКС	15 - ЛАТЕКС

РАЗПРЕДЕЛЕНИЕ НА КОТА 6.46/трети етаж/
СГРАДА "А" и СГРАДА "Б"-
ЕНДОКРИНОЛОГИЧНО ОТДЕЛЕНИЕ
С ОБЩО 16броя БОЛНИЧНИ СТАИ
С ОБЩО 41броя БОЛНИЧНИ ЛЕГЛА

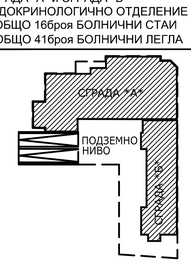

Р-Л ФИРМА	арх.ИВАН МОЕВ					
ОБЕКТ ПРЕРАБОТКА ПО ВРЕМЕ НА СТРОИТЕЛСТВОТО ПО ЧЛ.154 НА СБАЛ-АГ с център за репродуктивна медицина, хотел за гостуващи лекари и придружители и аптека за отпускане на лекарства на граждани в МБАЛ и аптека за отпускане на лекарства на граждани, УПИ I, кв.3Б, м."Младост 1" по плана на гр.София						София ТОП АРХ ЕООД
ДАТА 2013год.						
ЧЕРТЕЖ РАЗПРЕДЕЛЕНИЕ НА КОТА +6.46 /трети етаж/						
ГЛ. ПРОЕКТАНТ	арх. И.МОЕВ		ЧАСТ АРХ.		ФАЗА ТП	
ПРОЕКТАНТ РАБ.ПРОЕКТ	арх.т.Л.Колева		МАЩАБ 1:50		ЛИСТ 05	
СЪГЛАСУВАЛ	КОНСТРУКЦИИ	инж.		Техн.	инж.В.Николов	
	ЕЛ	инж.П.Пешев				
	ВиК	инж.Л.Йорданова				
	ОиВ	инж.Д.Йорданов				
	ЕЕ	инж.Д.Йорданов				

ЧЕРТЕЖЪТ Е ПОД ЗАКРИЛА НА ЗАКОНА ЗА АВТОРСКОТО ПРАВО
ИЗПОЛЗВА СЕ ЕДНОКРАТНО
ПРАВО НА ПРОМЕНИ ИМА САМО ФИРМАТА И АВТОРА