


ОБЩЕСТВЕНО ОБСЛУЖВАЩА
СГРАДА С ОФИСИ, МАГАЗИНИ И
ПОДЗЕМЕН ГАРАЖ-1-ВИ ЕТАП И
РЕСТОРАНТ И КАФЕНЕ-2-РИ ЕТАП
В УПИ
II-1350,1351,1352,1353,1354,1357,1408,
С ИДЕНТИФИКАТОР 68134.905.3322
ПО КККР, КВ. 120, М. "ВИТОША ВЕЦ-
СИМЕОНОВО", РАЙОН ЛОЗЕНЕЦ,
СТОЛИЧНА ОБЩИНА

17040

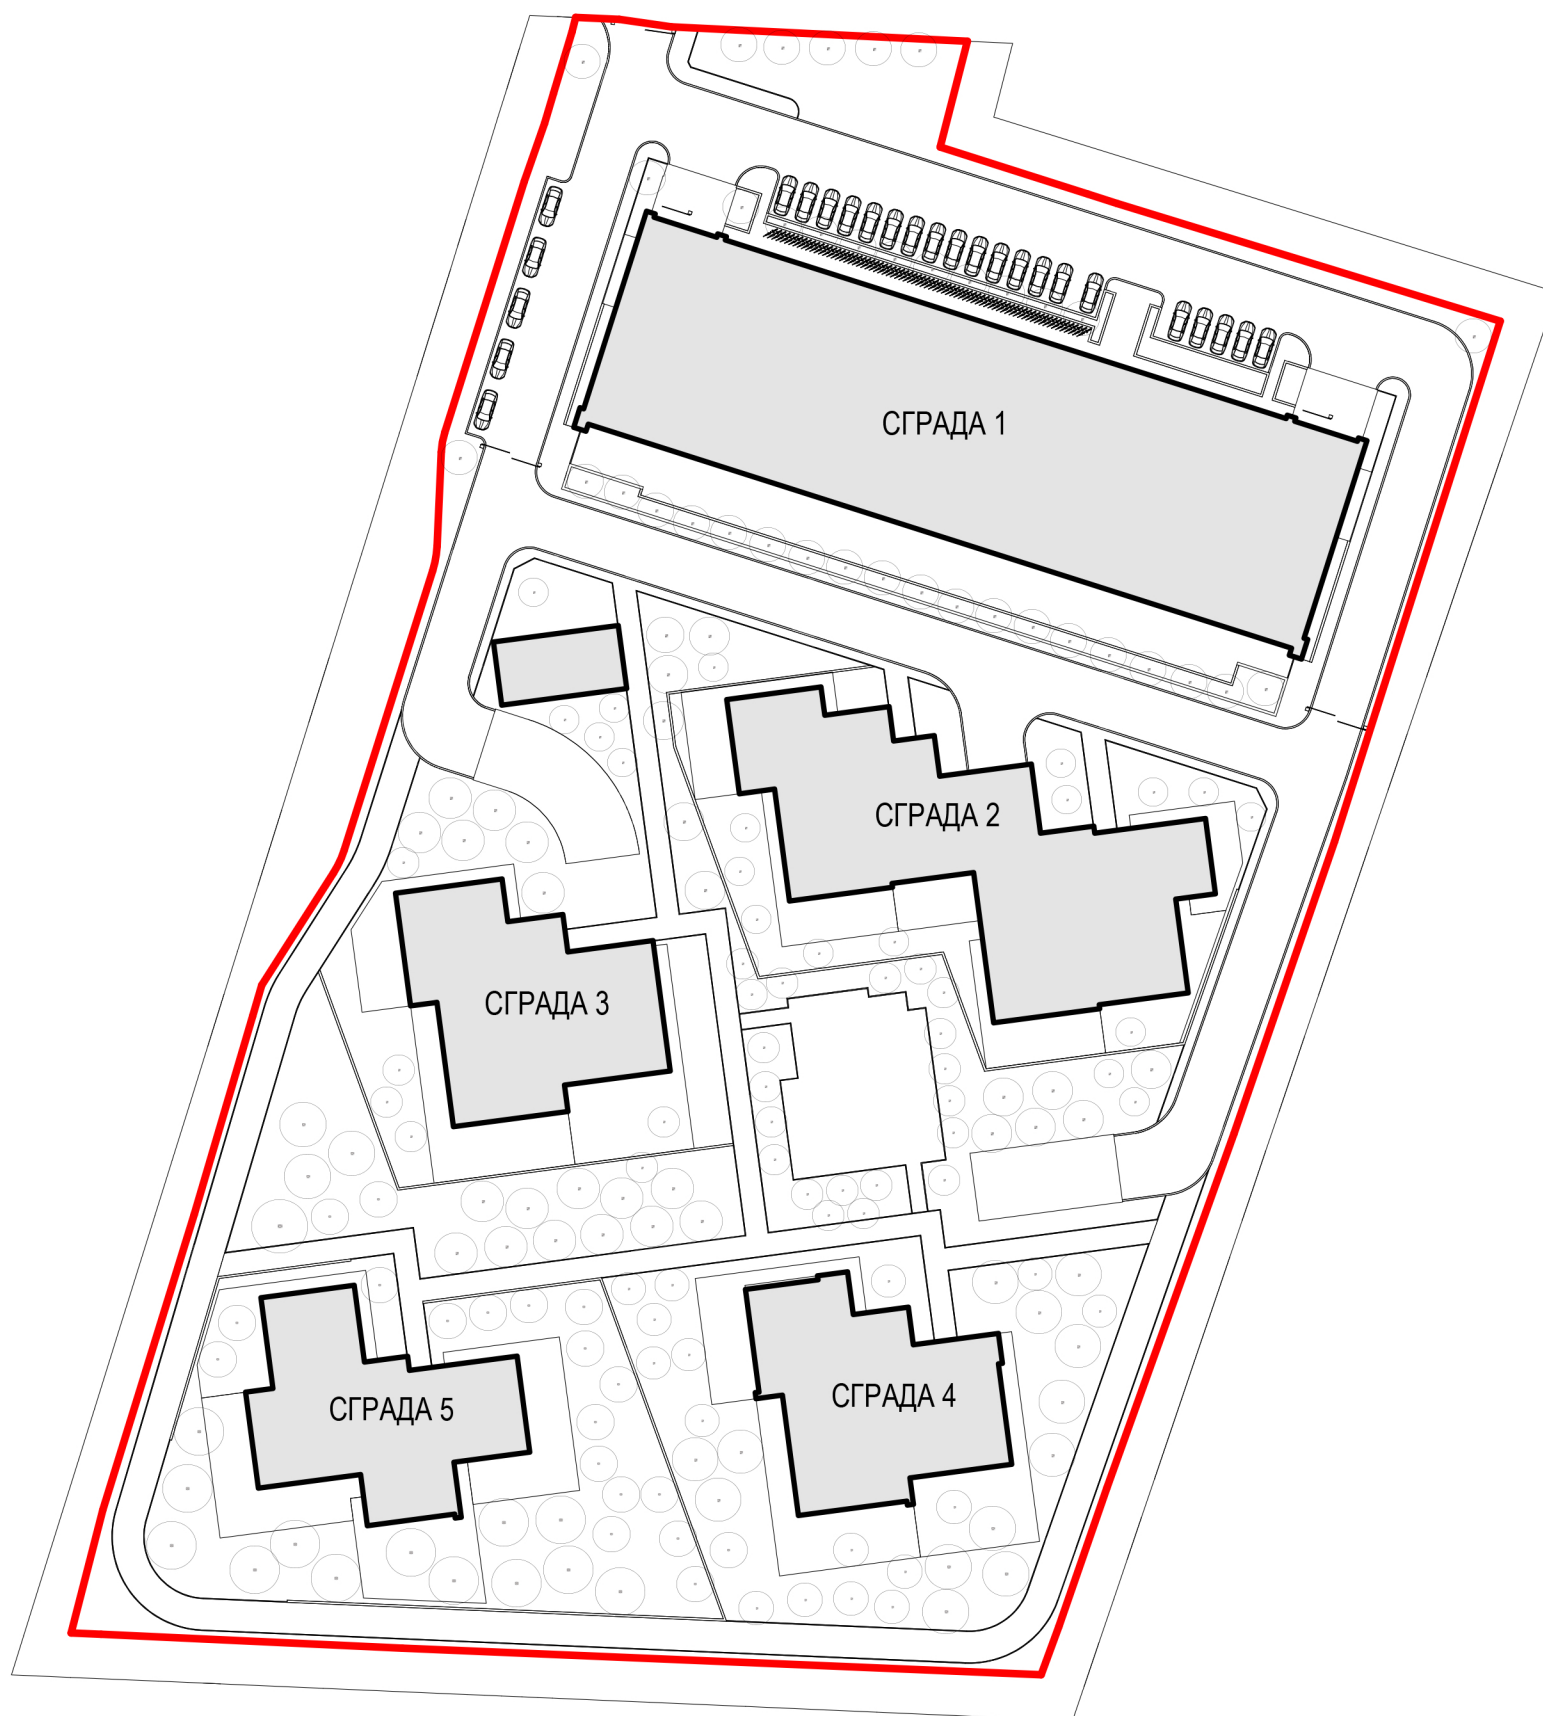

СЪГЛАСУВАЛ ВЪЗЛОЖИТЕЛ:
„БГ РЕИ“ ЕООД

ПЪРВОДИТЕЛ ПРОЕКТ:
арх. Цветан Петров

ПРОЕКТАНТ:
арх. Деница Атанасова
арх. Бошко Таков