
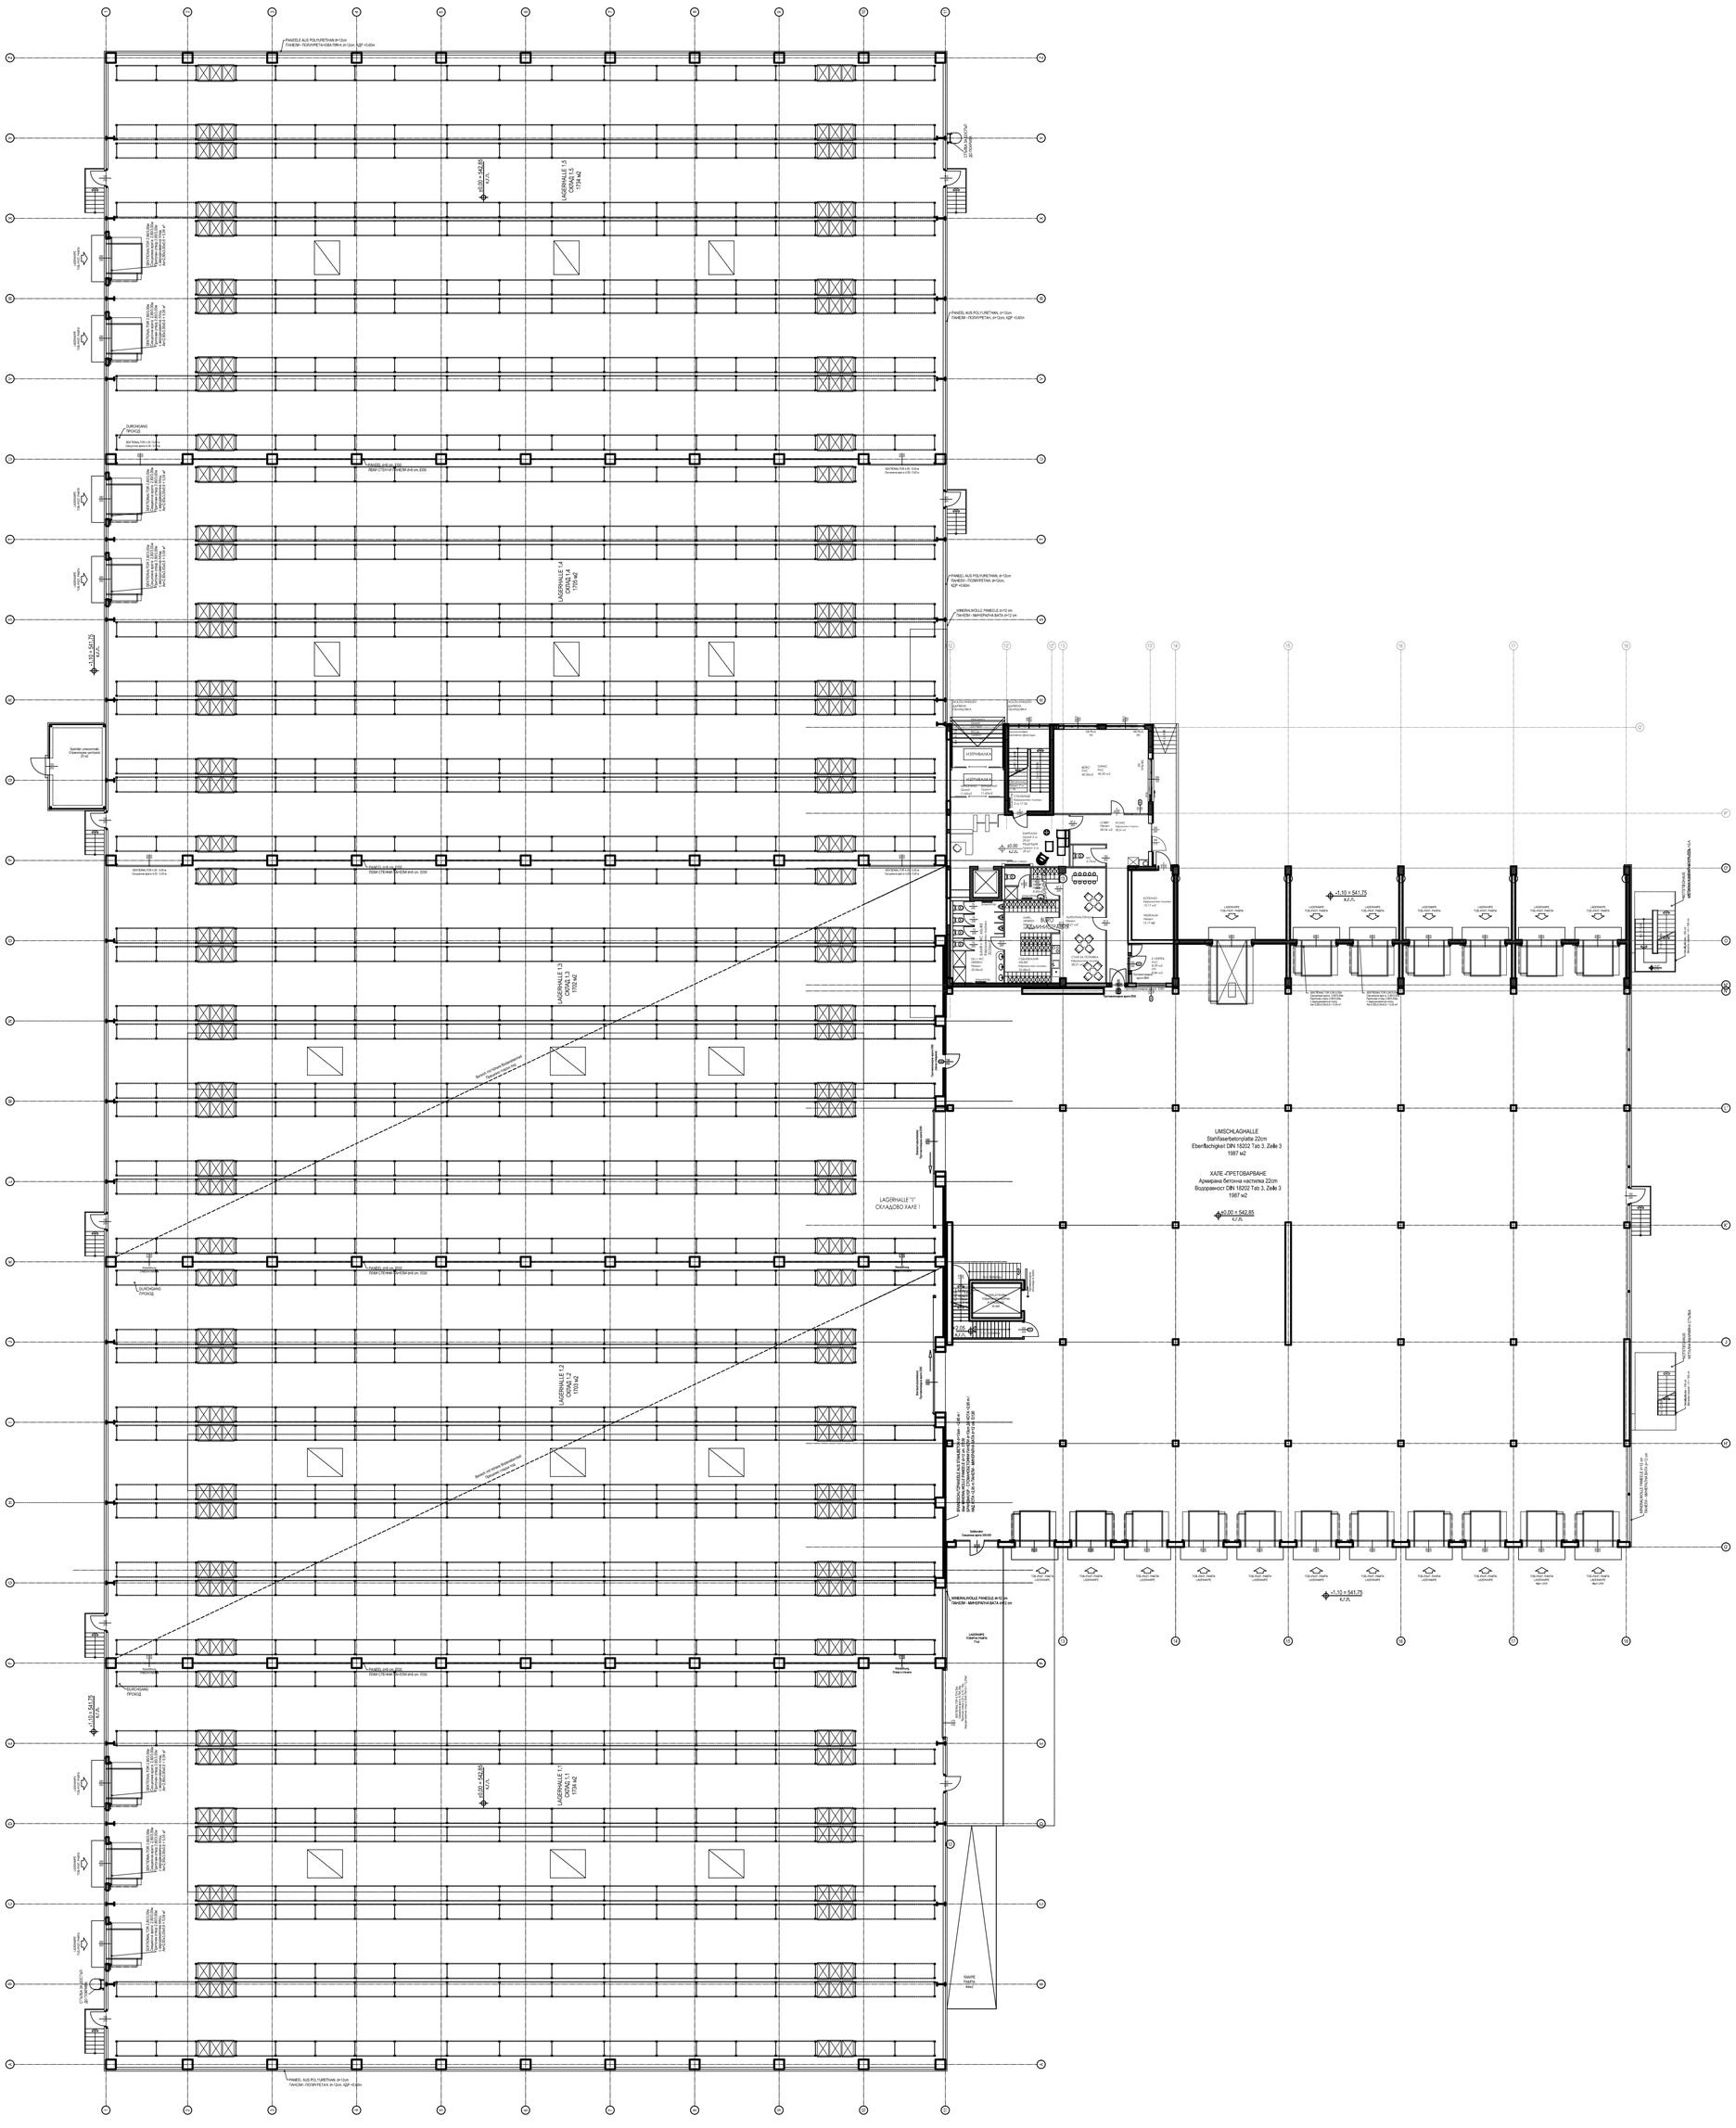


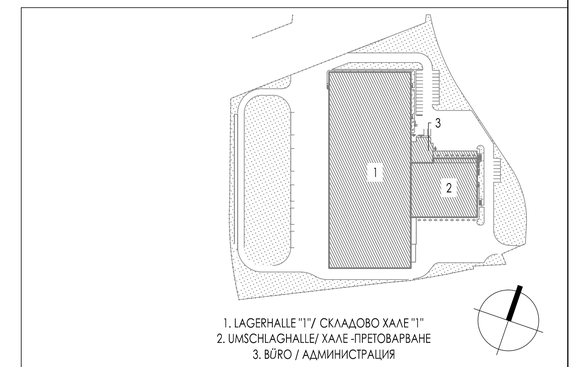

1. LAGERHALLE "I"/ СКЛАДОВО ХАЛЕ "I"
2. UMSCHLAGHALLE/ ХАЛЕ -ПРЕТОВАРВАНЕ
3. BÜRO / АДМИНИСТРАЦИЯ

СЪГЛАСУВАЛИ ПРОЕКТАНТИ		
КОНСТРУКТИВНА	инж. ТОДОР ТОДОРОВ	подпис
ЕЛЕКТРИЧЕСКА	инж. ГРЕТА ГОРАНОВА	подпис
В и К	инж. МАРИНЕЛА МОЦИНОВА	подпис
ГЕОДЕЗИЧНА	инж. ГЕОРГИ ДИНКОВ	подпис
ОВК	инж. ПАВЛИНА ДИМОВА	подпис
ПБ	инж. ЕВТИМ ЕВТИМОВ	подпис
ТЕХНОЛОГИЧНА	инж. ВЕСКА ТОПАЛОВА	подпис

ГЛАВЕН ПРОЕКТАНТ

int arh ltd.
Alexander Jendov str. 6, office 309, tel. 8713741, fax 873 94 83

Управител:
арх. Мария Попмаркова

ПРОЕКТАНТ

арх. МАРИЯ ПОПМАРКОВА

подпис

СЪГЛАСУВАЛ ВЪЗЛОЖИТЕЛ

cargo-partner

АТЛ Управление на имоти ЕООД
София-1582
бул. "проф. Цветан Лазаров" 97
тел: +(359 2) 8140911
факс: +(359 2) 9459372

Управител:
.....

ОБЕКТ **ЛОГИСТИЧЕН ЦЕНТЪР с административна сграда - II етап, хале претоварване и препакетиране, складови халета, паркинги и допълващо застрояване спринклерен резервоар - I етап и КТП - III етап,**
В УПИ XVII - 961, КВ. 2, М. НПЗ „ИСКЪР - СЕВЕР - I, II И III ЧАСТИ", ПИ 07106.1402.961, С. БУСМАНЦИ, РАЙОН ИСКЪР, СТОЛИЧНА ОБЩИНА

ПОДОБЕКТ ЛОГИСТИЧЕН ЦЕНТЪР

ЧЕРТЕЖ РАЗПРЕДЕЛЕНИЕ НА КОТА ± 0.00

ФАЗА	ЧАСТ	ПРОЕКТ №:	ЧЕРТЕЖ №:
ЕКЗЕКУТИВ	АРХ	16 - 2	BSTP-A-101
МАЩАБ 1:200	ДАТА 2018	КОРЕКЦИИ	