
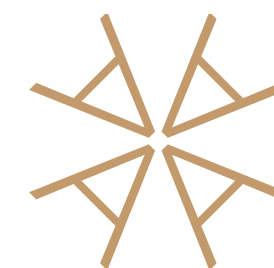


арх. Таня Митакева
арх. Пламена Димова

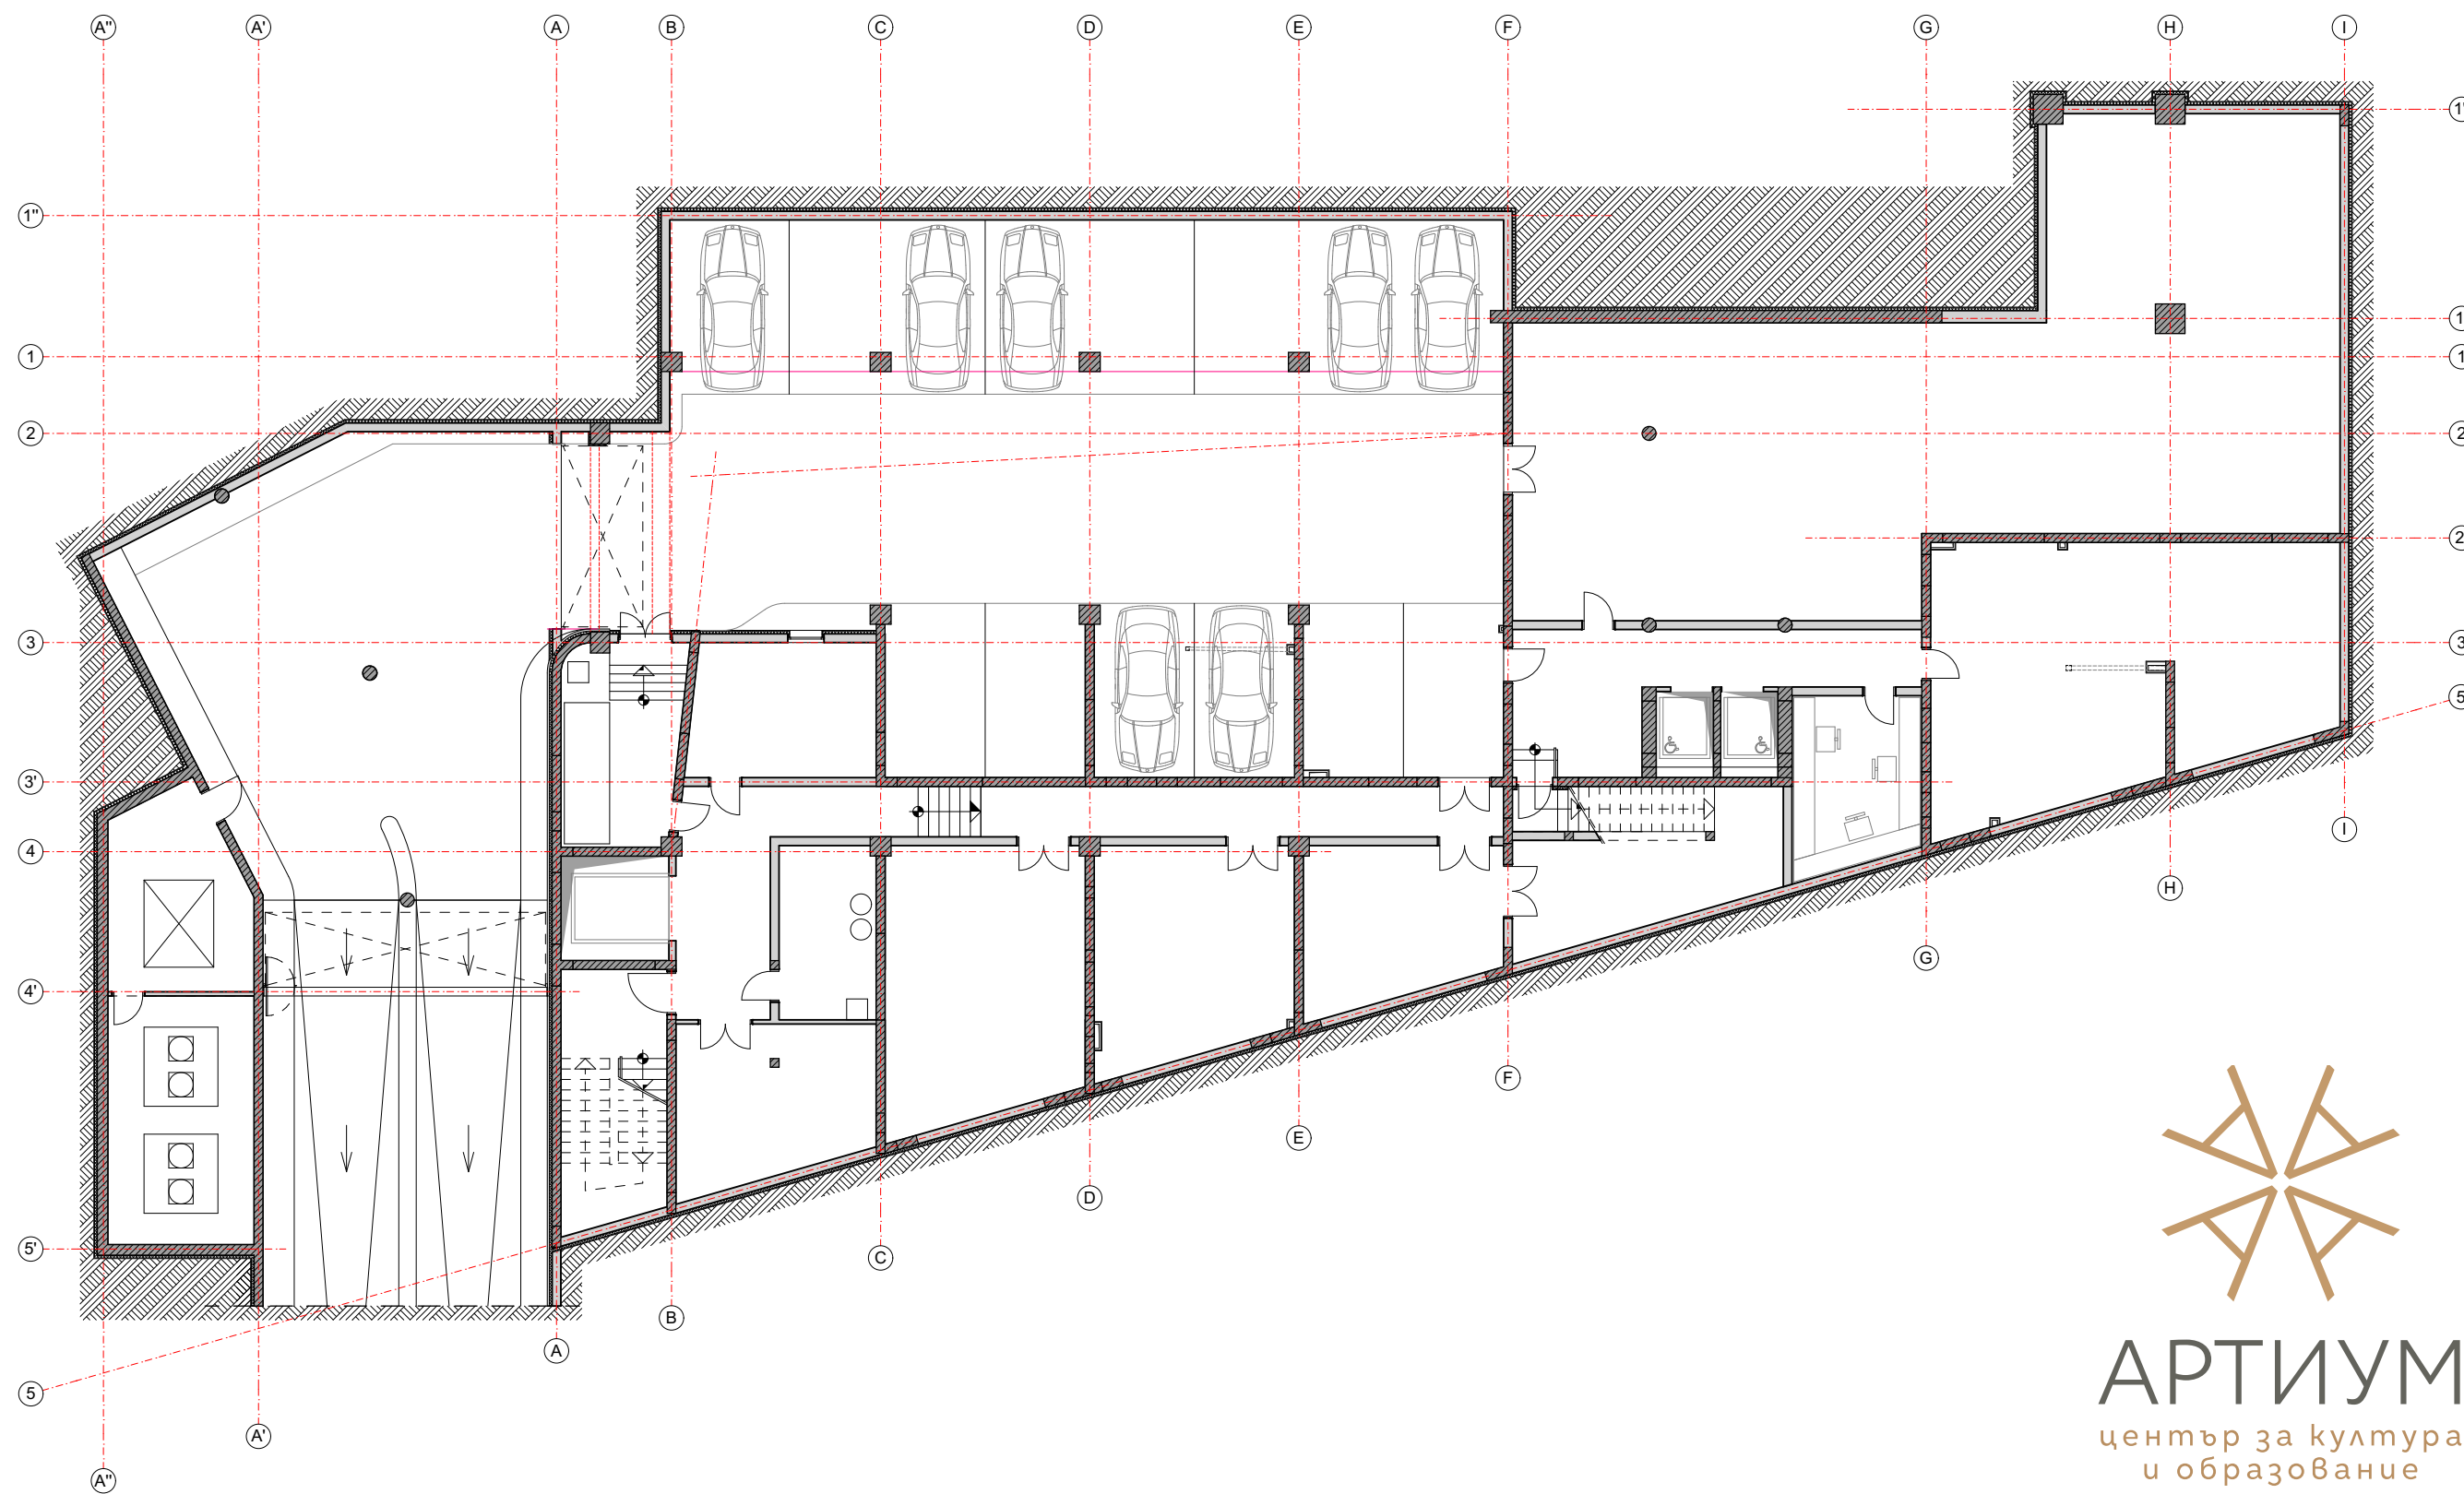

АРТИУМ
център за култура
и образование

Сутерен

М 1:200