
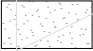
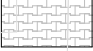

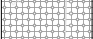
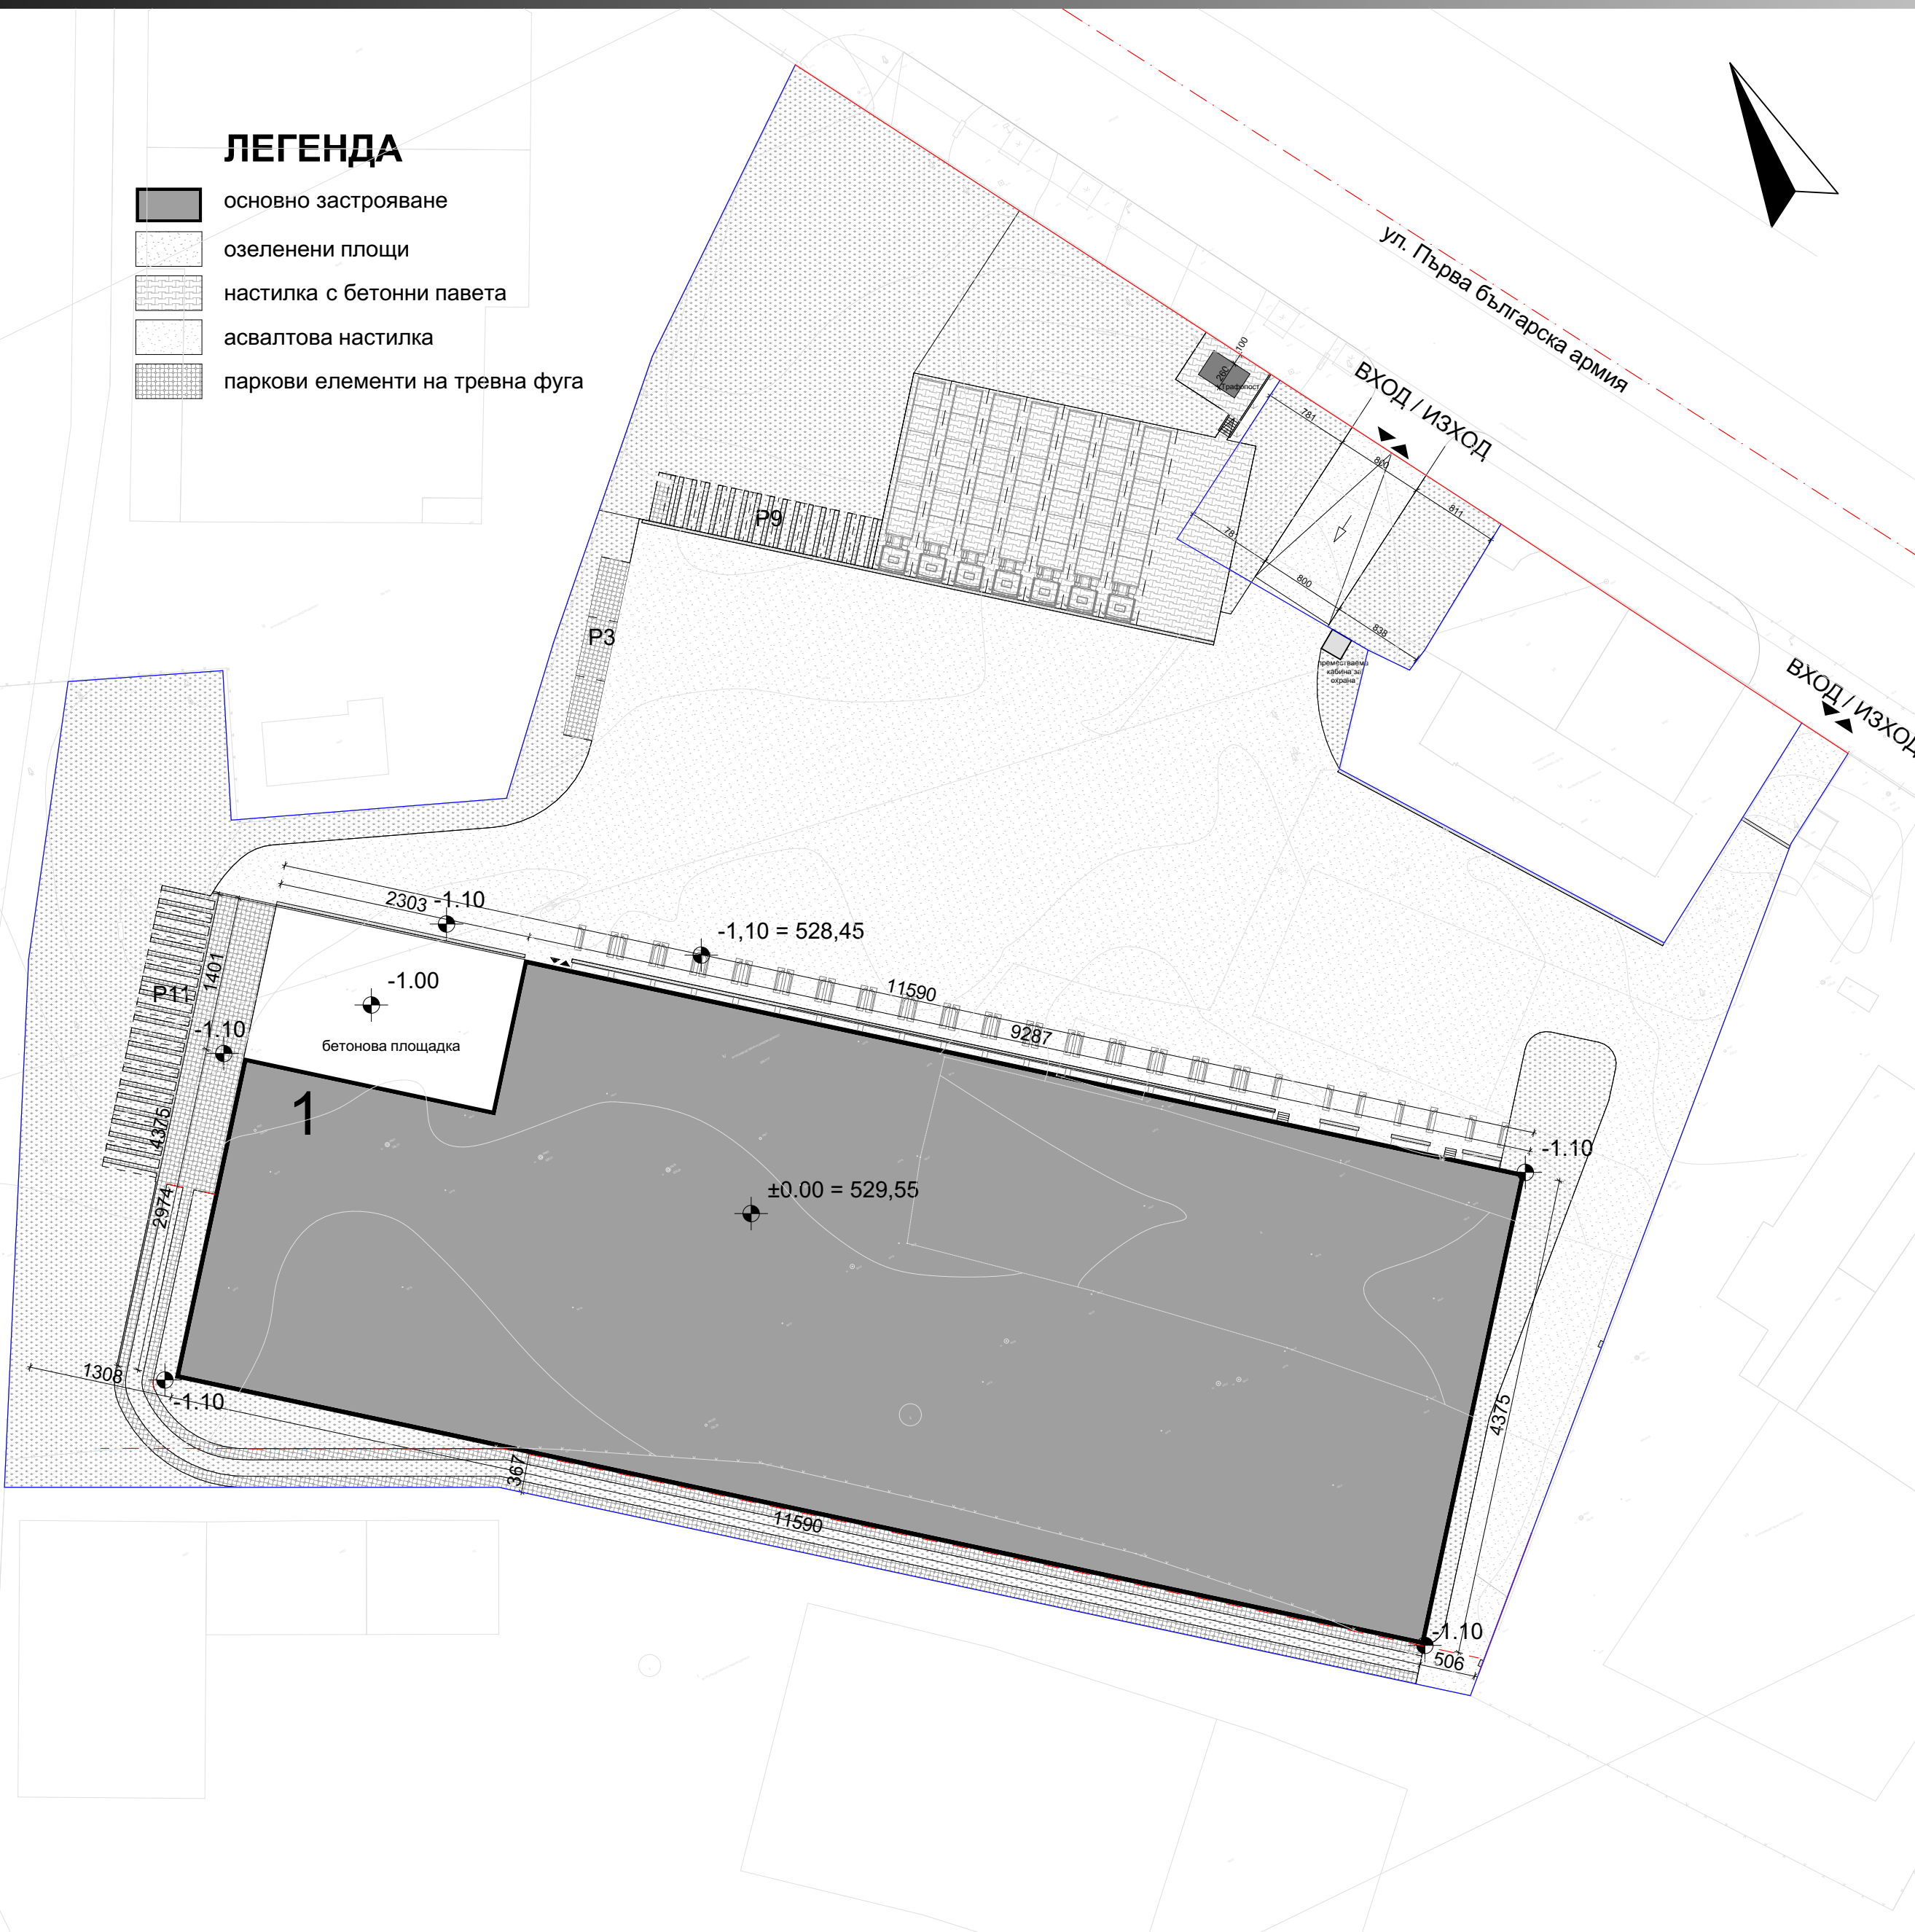
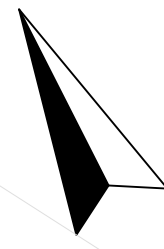


ЛЕГЕНДА

-  основно застрояване
-  озеленени площи
-  настилка с бетонни павета
-  асвалтова настилка
-  паркови елементи на тревна фуга



ДИЗАЙН АРТ - КиК ООД

проектантско ателие, гр.София, ул.Развигор №2, тел:02/8660124, e-mail: designart@spnet.net