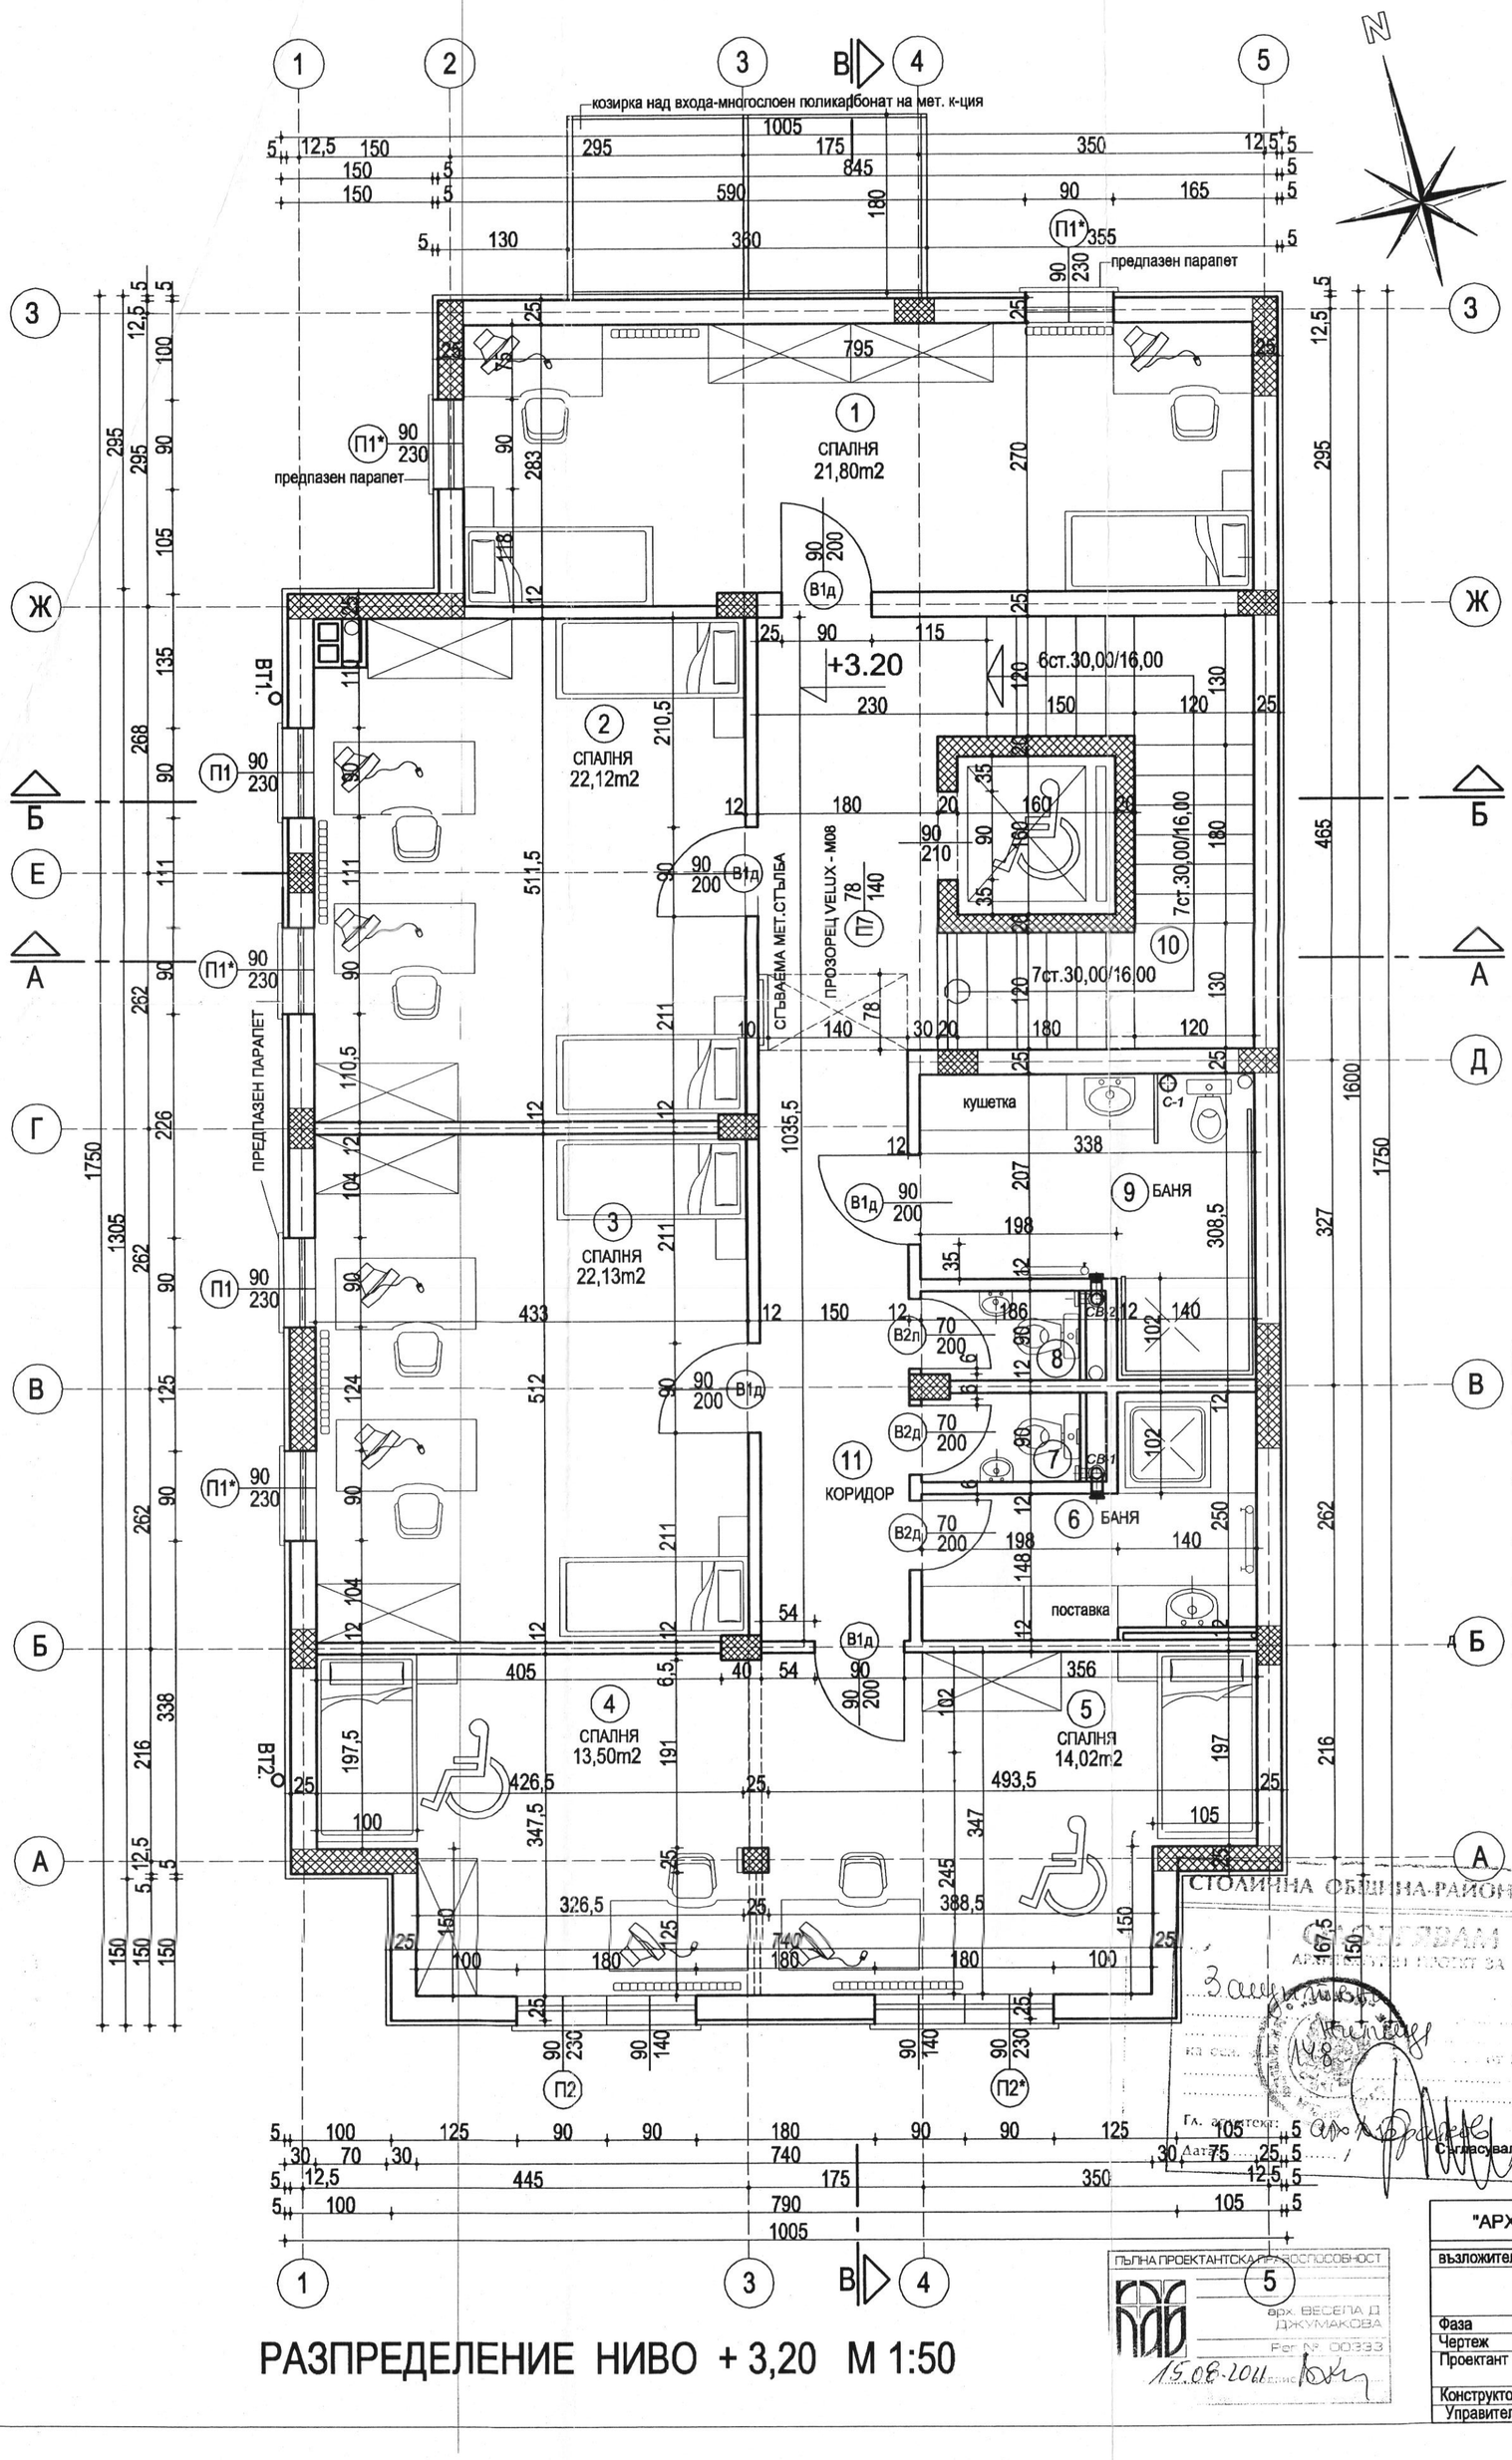


МАТЕРИАЛИ ЗА ИЗПЪЛНЕНИЕ НА ПОМЕЩЕНИЯТА:

СПАЛНИ - ПОМ.№ 1,2,3,4,5
ПОД - ЛАМИНИРАН ПАРКЕТ
СТЕНИ - ЛАТЕКС
ТАВАН - ЛАТЕКС

БАНЯ - ПОМ.№ 6, квадратура - 6,46м2
ПОД - КЕРАМИЧНИ ПЛОЧИ
СТЕНИ - ФАЯНС
ТАВАН - МАЗИЛКА

ТОАЛЕТНА - ПОМ.№ 7,8 , квадратура - 1,65м2
ПОД - КЕРАМИЧНИ ПЛОЧИ
СТЕНИ - ФАЯНС
ТАВАН - МАЗИЛКА

БАНЯ - ПОМ.№ 9 , квадратура - 8,41м2
ПОД - КЕРАМИЧНИ ПЛОЧИ
СТЕНИ - ФАЯНС
ТАВАН - МАЗИЛКА

СТЪЛБИ - ПОМ.№ 10 , квадратура -9,48м2
ПОД - КЕРАМИЧНИ ПЛОЧИ
СТЕНИ - ЛАТЕКС
ТАВАН - ЛАТЕКС

КОРИДОР - ПОМ.№ 11 , квадратура - 19,07м2
ПОД - ЛАМИНИРАН ПАРКЕТ
СТЕНИ - ЛАТЕКС
ТАВАН - ЛАТЕКС

МАТЕРИАЛИ ЗА ИЗПЪЛНЕНИЕ

1. ОРАЗМЕРЯВАНЕТО НА ВРАТИ И ПРОЗОРЦИ Е ОТ КОТА ГОТОВ ПОД.
2. КОНСТРУКТИВНИТЕ ЕЛЕМЕНТИ ДА СЕ ИЗПЪЛНЯТ ПО КОНСТРУКТИВНИТЕ ПЛАНОВЕ.
3. В СПАЛНИТЕ ПОМЕЩЕНИЯДА БЪДАТ ПОСТАВЕНИ ВИСОКИ ЛЕГЛА С ТВЪРД МАТРАК.
4. ВСИЧКИ ПРОЗОРЦИ ДА БЪДАТ ОБЕЗОПАСЕНИ С ПРЕДПАЗНИ ПАРАПЕТИ.
5. НА ВСИЧКИ ОТВАРЯЕМИ КРИЛА НА ПРОЗОРЦИТЕ ДА СЕ ПРЕДВИДЯТ КОМАРНИЦИ.

ЗАБЕЛЕЖКИ ОТНОСНО ПОМЕЩЕНИЯТА ЗА ОБИТАТЕЛИ С ПРОБЛЕМИ ПРИ ПРИДВИЖВАНЕТО. :

1. ЛЕГЛАТА В СПАЛНИТЕ ДА БЪДАТ С ШИРИНА 1,00 м.
2. ДУШОВАТА БАТЕРИЯ ДА СЕ РАЗПОЛОЖИ НА ВИСОЧИНА 1,00м. ОТ НИВОТО НА ПОДА.
3. НА 4см. ОТ СТЕНАТА НА УКАЗАНИТЕ МЕСТА ДА СЕ МОНТИРА РЪКОХВАТКА С ДИАМЕТЪР 3,5см. , НА ВИСОЧИНА 90 см. ОТ НИВОТО НА ПОДА.
4. СЕДАЛКАТА В ДУШОВАТА КАБИНА ДА СЕ МОНТИРА НА ВИСОЧИНА 50см. ОТ НИВОТО НА ПОДА.
5. МЯСТОТО ЗА СЯДАНЕ В БАНЯТА ДА СЕ МОНТИРА НА ВИСОЧИНА 50см. ОТ НИВОТО НА ПОДА И С ШИРИНА 60см.
6. ВСИЧКИ АКСЕСОАРИ В БАНЯТА ДА СЕ МОНТИРАТ НА ВИСОЧИНА НЕ ПОВЕЧЕ ОТ 120см. ОТ НИВОТО НА ПОДА.
7. ГОРНИЯТ РЪБ НА МИВКАТА ДА Е НА ВИСОЧИНА 80см. ОТ НИВОТО НА ПОДА.
8. ГОРНИЯТ РЪБ НА ТОАЛЕТНАТА ЧИНИЯ ДА Е НА ВИСОЧИНА 50см. ОТ НИВОТО НА ПОДА.
9. ОСОВАТА ЛИНИЯ НА ТОАЛЕТНАТА ЧИНИЯ ДА Е НА РАЗСТОЯНИЕ 45см. ОТ СТЕНАТА НА КОЯТО Е МОНТИРАНА РЪКОХВАТКАТА.
10. ГАРДЕРОВИТЕ ДА БЪДАТ С ВИСОЧИНА ДО 120см.
11. СТАПАЛАТА ДА СЕ ИЗПЪЛНЯТ СЪС СКОСЕНИ НАВЪТРЕ ЧЕЛА.
12. ОТ ДВЕТЕ СТРАНИ НА СТЪЛБИЩНОТО РАМО ДА СЕ ПРЕДВИДЯТ РЪКОХВАТКИ, КАТО ЕДНАТА Е НЕПРЕКЪСНАТА.
13. СТЪЛБИТЕ ДА СЕ ИЗПЪЛНЯТ ОТ НЕХЛЪЗГАВА НАСТИЛКА, КАТО ПЪРВОТО, ПОСЛЕДНОТО СТЪПАЛО И МЕЖДИННИТЕ ПЛОЩАДКИ ДА СЕ ИЗПЪЛНЯТ С ДРУГ ЦВЯТ.

ЗАСТРОЕНА ПЛОЩ - 167,60 М2

СТОЛИЧНА ОБЩИНА-РАЙОН
Съгласувал възложител: инж. Йордан Томов

ПЪЛНА ПРОЕКТАНТСКА ДЕЕСПОСОБНОСТ
арх. ВЕСЕЛА Д. ДЖУМАКОВА
Рег. № 000393
15.08.2011

"АРХИТЕКТУРНО БЮРО ТРИ М" ООД- гр. СОФИЯ					
възложител	СТОЛИЧНА ОБЩИНА - район "ИСКЪР"				
	ЗАЩИТЕНО ЖИЛИЩЕ - УПИ X - 140, кв.85, жк."ДРУЖБА 1" град София				
Фаза	РП	Част: архитектура	М 1: 50	Черт № 4/15	08.2011г
Чертеж	РАЗПРЕДЕЛЕНИЕ - НИВО +3,20				
Проектант	арх.В.Джумакова		Ел	инж.М.Димитрова	
	арх.Н. Бешкова		ОиВ	инж. И.Петкова	
Конструктор	инж.Г.Колев		ВП	инж. А.Василев	
Управител:	арх.М.Кръчмарова		ВиК	инж.Л.Куцарова	

РАЗПРЕДЕЛЕНИЕ НИВО + 3,20 М 1:50