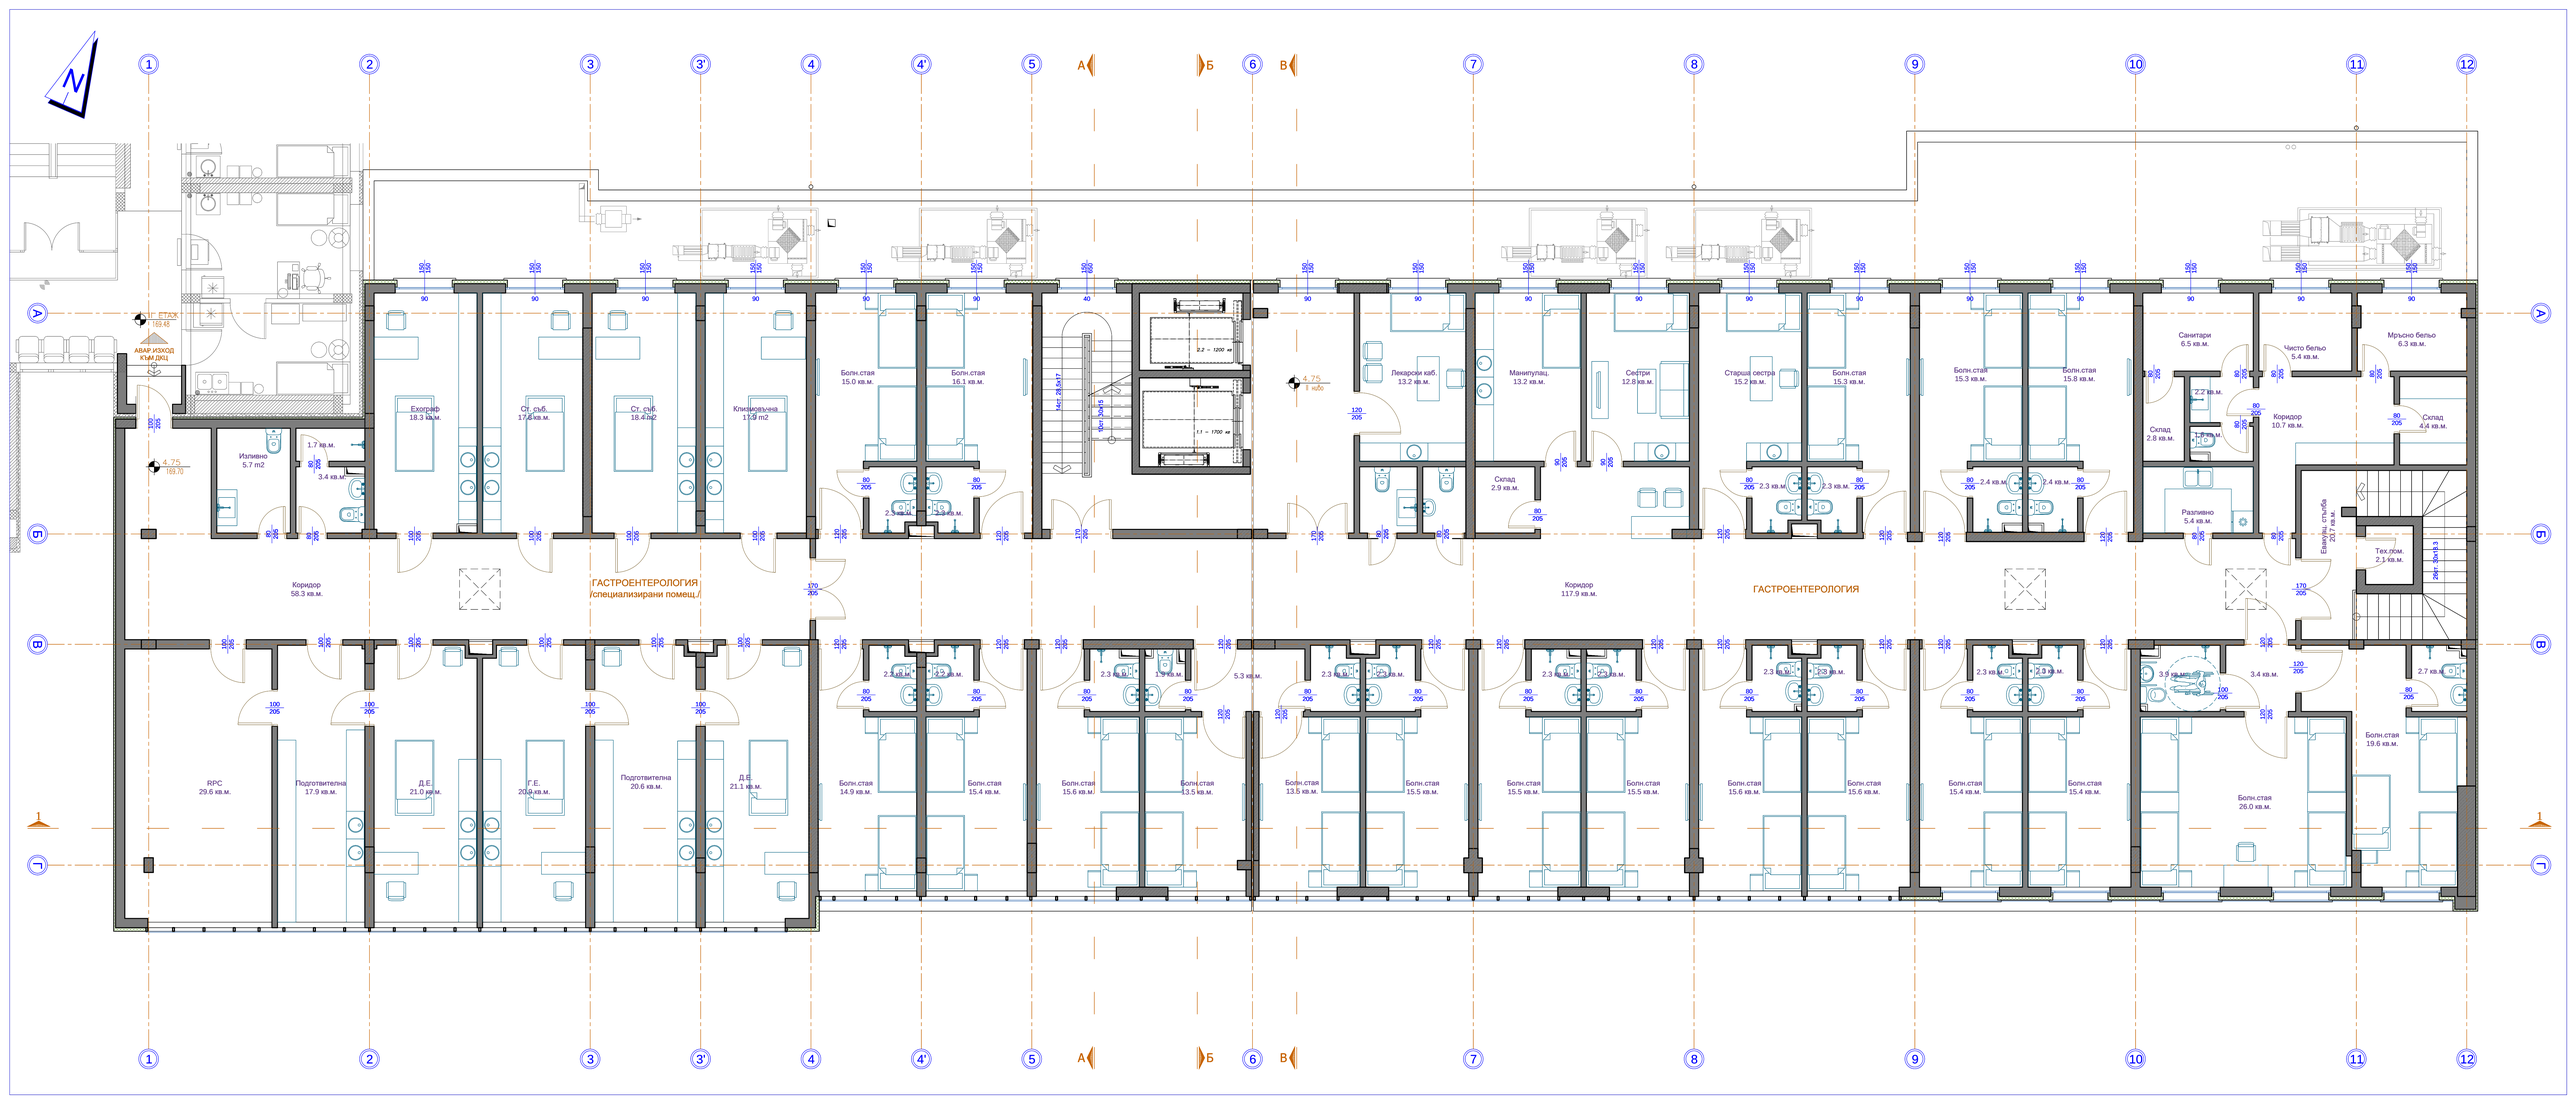

ГАСТРОЕНТЕРОЛОГИЯ
/специализирани помещ./
ГАСТРОЕНТЕРОЛОГИЯ
Коридор
58.3 кв.м.
Коридор
117.9 кв.м.
Изливно
5.7 m2
Ехограф
18.3 кв.м.
Ст. съб.
17.6 кв.м.
Ст. съб.
18.4 кв.м.
Климатизьорна
11.9 m2
Болн.стая
15.0 кв.м.
Болн.стая
16.1 кв.м.
Лекарски каб.
13.2 кв.м.
Манипулац.
13.2 кв.м.
Сефтри
12.8 кв.м.
Старша сестра
15.2 кв.м.
Болн.стая
15.3 кв.м.
Болн.стая
15.3 кв.м.
Болн.стая
15.8 кв.м.
Санитари
6.5 кв.м.
Чисто бельо
5.4 кв.м.
Мръсно бельо
6.3 кв.м.
Склад
2.8 кв.м.
Коридор
10.7 кв.м.
Склад
4.4 кв.м.
Разливно
5.4 кв.м.
Евакуац. стълба
20.7 кв.м.
Тех.пом.
2.1 кв.м.
Склад
2.9 кв.м.
Склад
2.9 кв.м.
Болн.стая
14.9 кв.м.
Болн.стая
15.4 кв.м.
Болн.стая
15.6 кв.м.
Болн.стая
13.5 кв.м.
Болн.стая
13.5 кв.м.
Болн.стая
15.5 кв.м.
Болн.стая
15.5 кв.м.
Болн.стая
15.6 кв.м.
Болн.стая
15.6 кв.м.
Болн.стая
15.4 кв.м.
Болн.стая
15.4 кв.м.
Болн.стая
19.6 кв.м.
Болн.стая
26.0 кв.м.
ЯРС
29.6 кв.м.
Подготвителна
17.9 кв.м.
Д.Е.
21.0 кв.м.
Г.Е.
20.9 кв.м.
Подготвителна
20.6 кв.м.
Д.Е.
21.1 кв.м.
5.3 кв.м.
3.4 кв.м.
2.7 кв.м.
1.7 кв.м.
3.4 кв.м.
1.9 кв.м.
2.2 кв.м.
2.3 кв.м.
2.4 кв.м.
3.9 кв.м.
4.75
169.70
4.75
II ниво
1 ТАВАН
2.2 – 1200 кг
1.1 – 1700 кг
Кот 3м15
Кот 3м17
1 ТАВАН
169.65
АВАР.ИЗХОД
КЪМ ДКЦ
1
2
3
3'
4
4'
5
А
Б
6
В
7
8
9
10
11
12
А
Б
В
Г
Д
Е