


ГЕНЕРАЛЕН ПЛАН МЕТРОДЕПО "ЗЕМЛЯНЕ" М=1:1000

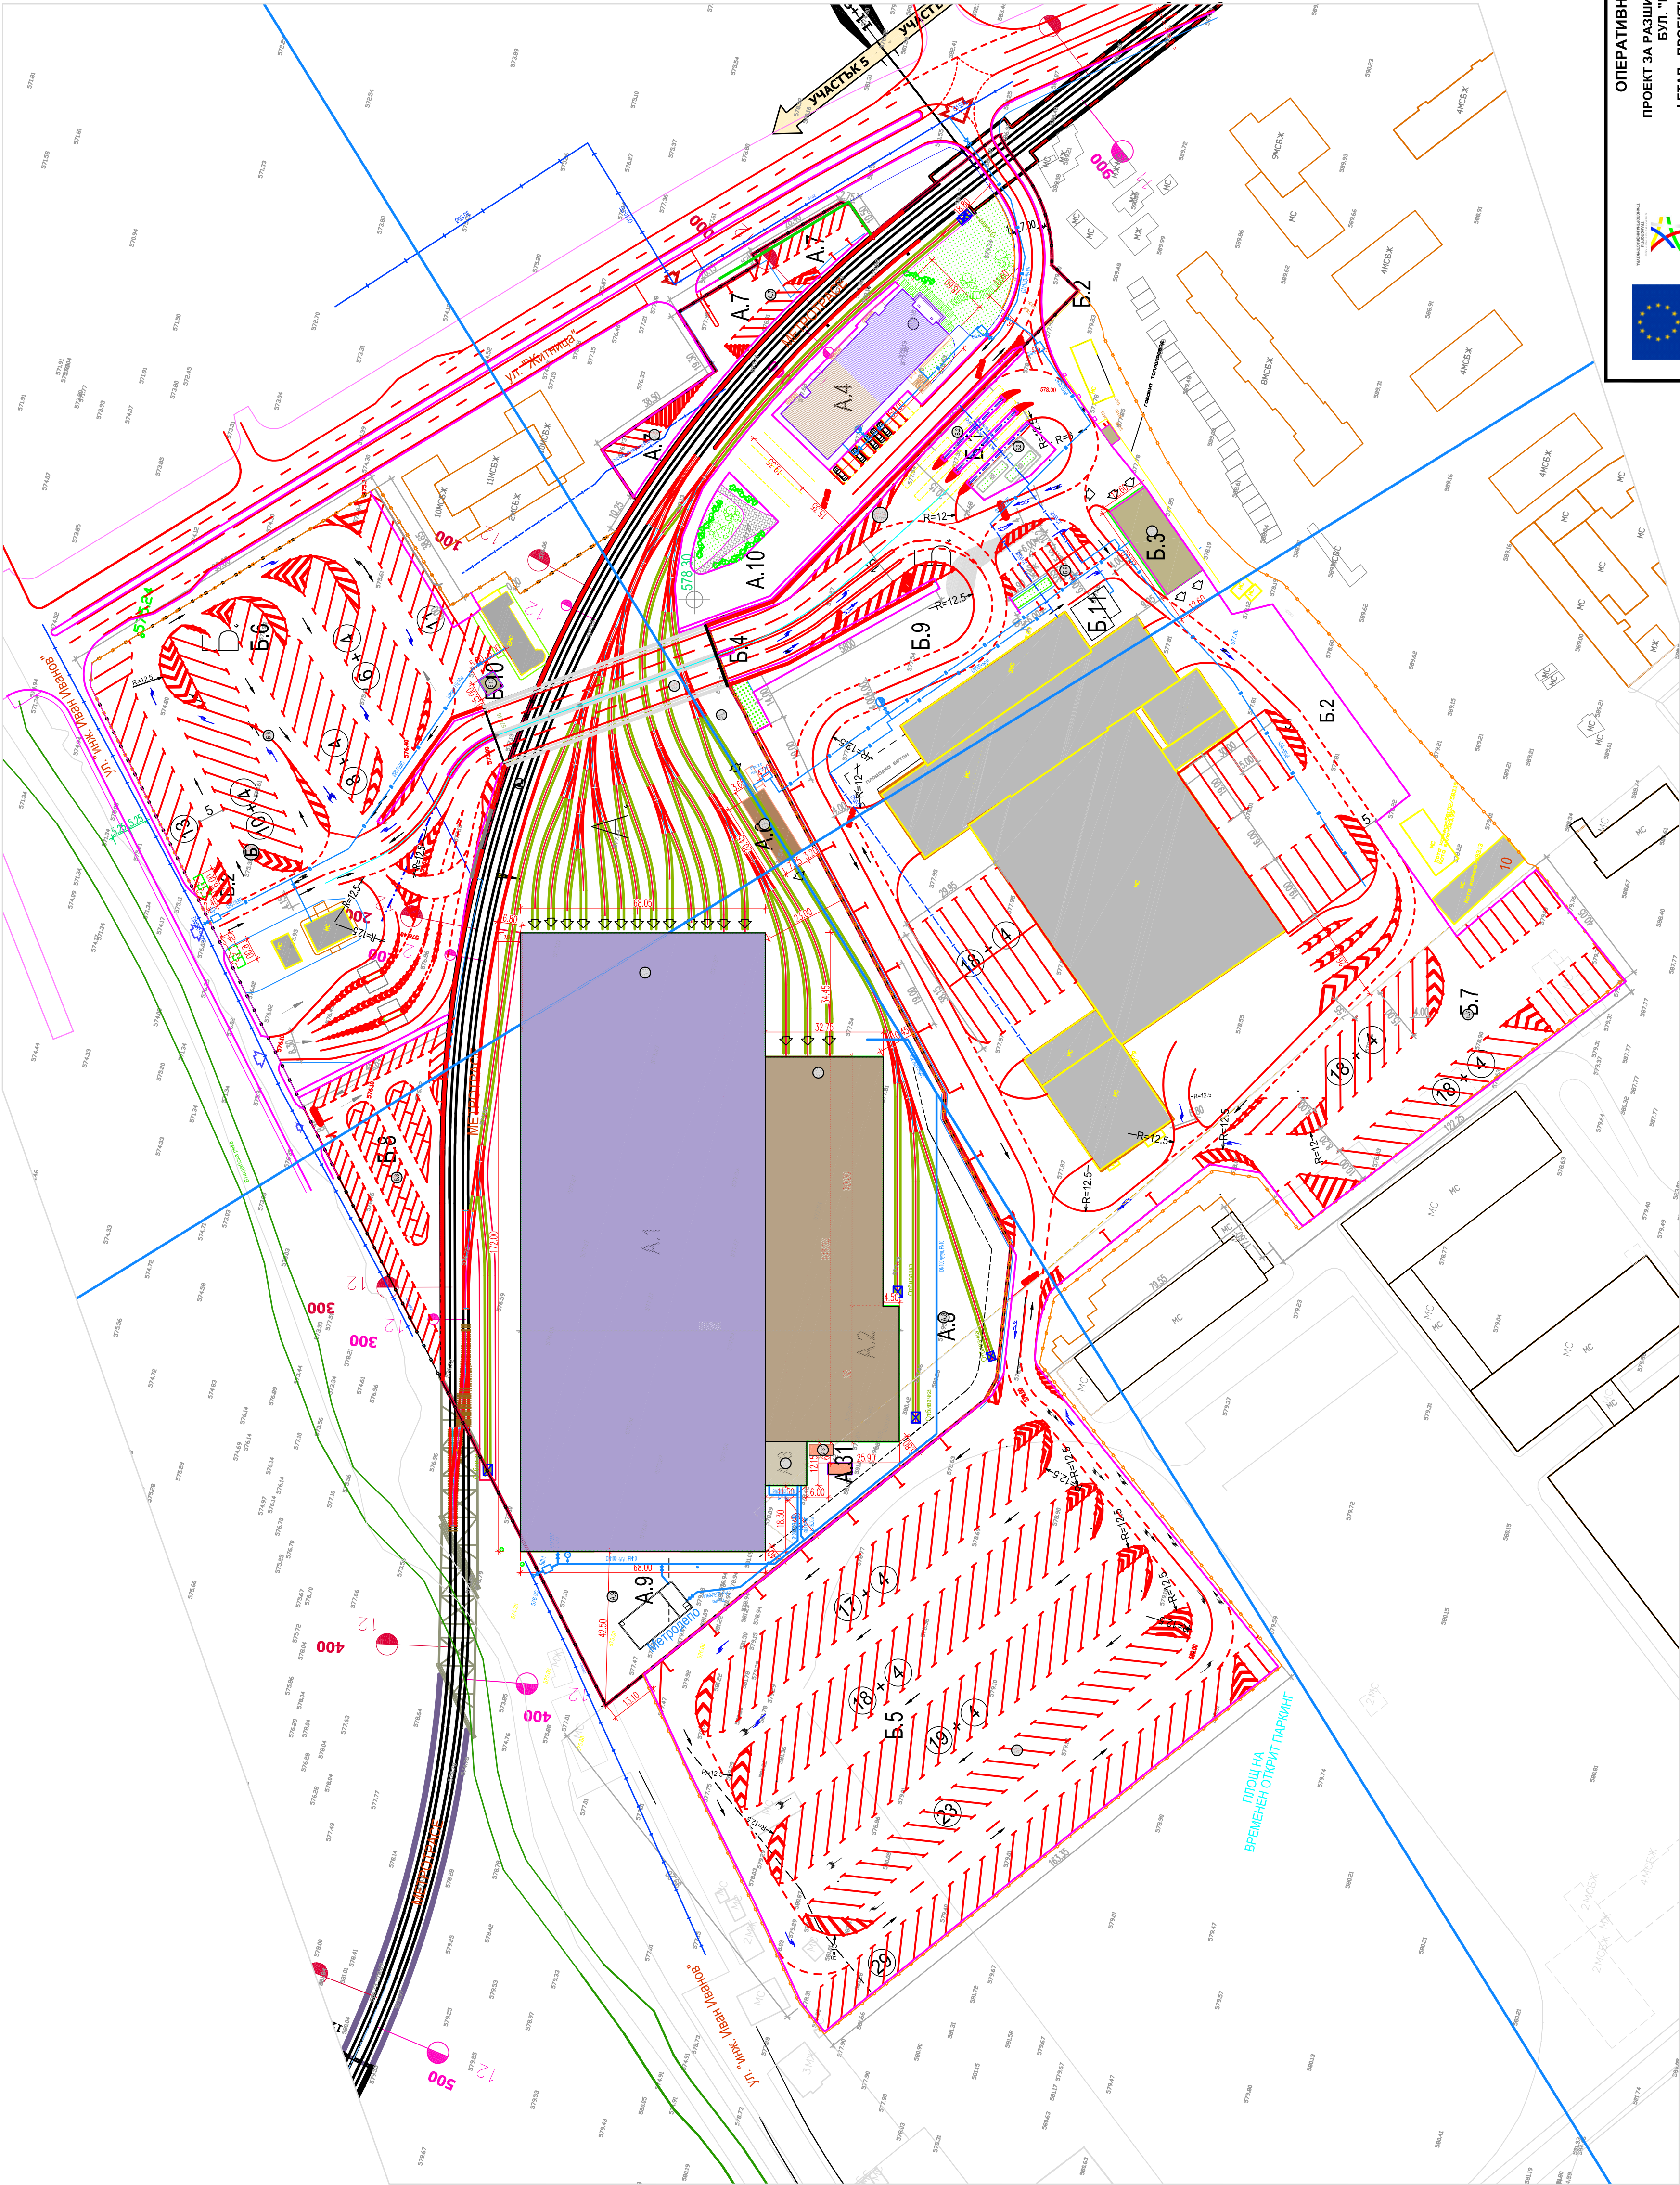

ЛЕГЕНДА:

МЕТРОДЕПО

ПЛОЩ НА МЕТРОДЕПО

А.1 - ГАРАЖНО ХАЛЕ

А.2 - РЕМОНТНО ХАЛЕ

А.3 - КОТЕЛНО

А.3.1 - ТРАФОПОСТ

А.4 - АДМИНИСТРАТИВНА СГРАДА + ТРАФ

А.6 - МИВКА ЗА ВЛАКОВЕ +ПСОВ

А.7 - ПАРКИНГ ЗА ЛЕКИ АВТОМОБИЛИ

А.8 - ОТКРИТА СКЛАДОВА ПЛОЩ -1

А.9 - ОТКРИТА СКЛАДОВА ПЛОЩ -2

А.10 - ОТКРИТА СКЛАДОВА ПЛОЩ -3

ГРАНИЦА МЕТРОДЕПО

ВХОД МЕТРОДЕПО

Б - АВТОБУСЕН ГАРАЖ

ПЛОЩ НА АВТОБУСЕН ГАРАЖ

СЪЩЕСТВУВАЩИ СГРАДИ КОИТО СЕ ЗАП

ОБЕКТИ КОИТО СЕ РАЗРУШАВАТ

НОВИ СГРАДИ

Б.1 - БЕНЗИНОСТАНЦИЯ ЗА 6 АВТОБУСА

Б.2 - СЛУЖБЕНО ПОМЕЩЕНИЕ

КЪМ БЕНЗИНОСТАНЦИЯ

Б.3 - АВТОМИВКА ЗА 2 АВТОБУСА

Б.4 - ТРАНСПОРТЕН ПРОХОД

Б.5 - ПАРКИНГ АВТОБУСИ (123 БР. ПАРКО-МЕ)

Б.6 - ПАРКИНГ АВТОБУСИ ГАЗ -2

Б.7 - ПАРКИНГ АВТОБУСИ -3

Б.8 - ПАРКИНГ ЗА ЛЕКИ АВТОМОБИЛИ -1


Б.9 - ПАРКИНГ ЗА ЛЕКИ АВТОМОБИЛИ 2

Б.10 - КТП

Б.11 - РЕЗЕРВОАР , ПОМТЕНО / СОНДАЖ /

ГРАНИЦА АВТОБУСЕН ГАРАЖ

ВХОД АВТОБУСЕН ГАРАЖ

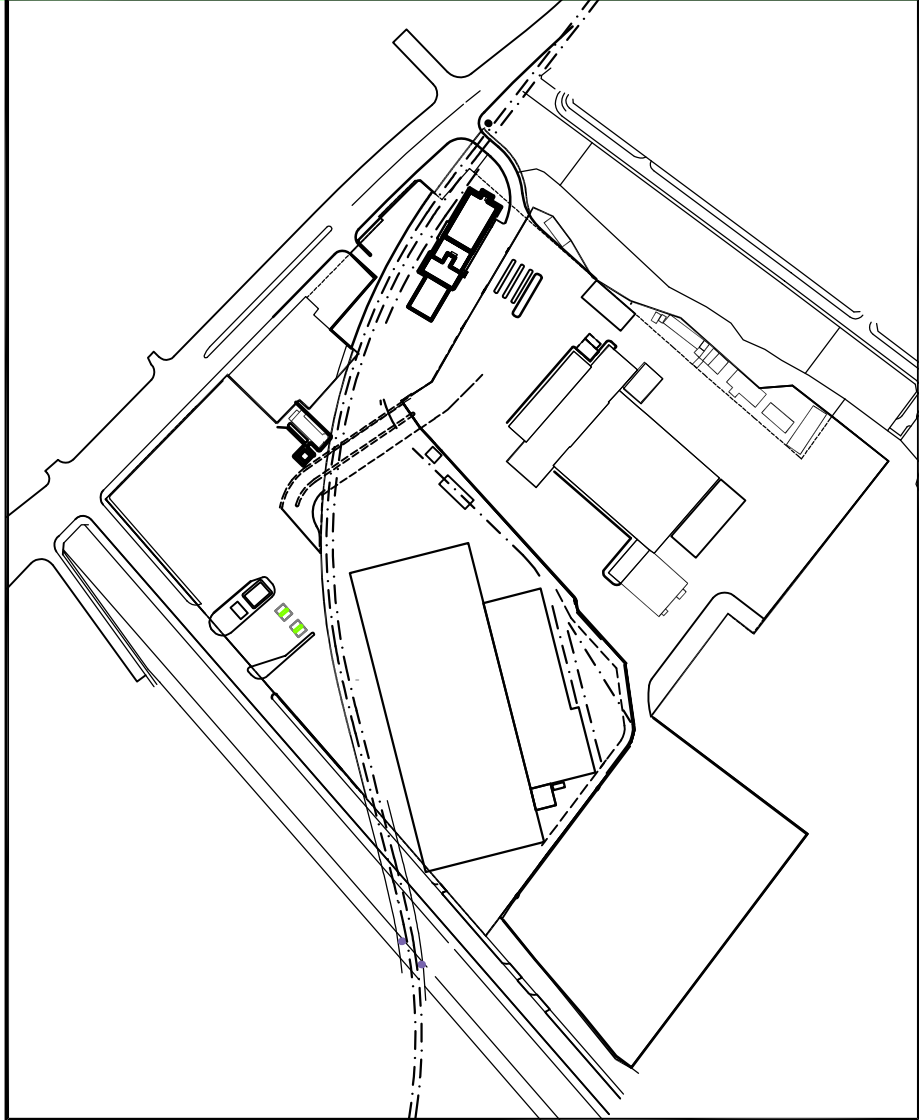

ОПЕРАТИВНА ПРОГРАМА "ТРАНСПОРТ И ТРАНСПОРТНА ИНФРАСТРУКТУРА"
ПРОЕКТ ЗА РАЗШИРЕНИЕ НА МЕТРОТО В СОФИЯ: III МЕТРОЛИНИЯ - БУЛ. "БОТЕВГРАДСКО ШОСЕ" -
БУЛ. "ВЛАДИМИР ВАЗОВ"-ЦЕНТРАЛНА ГРАДСКА ЧАСТ - Ж.К. "ОБЧА КУПЕЛ"
I ЕТАП - ПРОЕКТИРАНЕ И ИЗПЪЛНЕНИЕ НА МЕТРОДЕПО "ЗЕМЛЯНЕ" ЗА ТЕХНИЧЕСКА ПОДДРЪЖКА
И ПРЕСТОЙ НА ПОДВИЖНИЯ СЪСТАВ ЗА ТРЕТА МЕТРОЛИНИЯ

ВЪЗЛОЖИТЕЛ:
СТОЛИЧНА ОБЩИНА
"МЕТРОПОЛИТЕН" ЕАД

ИНЖЕНЕР КОНСУЛТАНТ:
"ЕН АР КОНСУЛТ" ЕООД

ГЛАВЕН ПРОЕКТАНТ:
"БИАС-М" ЕООД

Възложител (Упълн. представител):
инж. Ангел Джоргов

Ръководител проект:
инж. Константин Петков

Менеджър по проектиране:
инж. Маню Манев

Водещ проектант / Отговорен Инженер:
инж. Любен Илиев

Обект
ГЕН ПЛАН

Чертeж
ГЕН ПЛАН

Проектант

Техн. Контрол

Част	Код	Лист
Фаза	Работен Проект	1
Масщаб	Размер	А1 (594/841)
	Дата	14.02.2017
		0