



ГАРАЖНО ХАЛЕ

 

ЗАСТРОЕНА ПЛОЩ РЕМОНТНО ХАЛЕ - ПЪРВО НИВО = 3 666м²
ЗАБЕЛЕЖКА:
±0.00 = 578.30 = К.Г.Р. - да се четے като "Кота главна репса"

ПОМ.	ПРЕДНАЗНАЧЕНИЕ	ПОД	СТЕНИ	ТАВАН	№
III.	БОЯДЖИЙСКА КАМЕРА / ПРЕХОДНО ПОМЕЩЕНИЕ	бетонова настилка със защитна боя, изградена на съоръжението	фасадни панели с полиестерно покритие, топлоизолация, бетонна конструкция, видими бетонни колони, боядисани с латекс; видими бетонни колони;	покривна ламарина с полиестерно покритие; стоманена конструкция, осветелни кулони САМЕНТ; видими бетонни греди;	2739.7
I.1.	РЕМОНТНО ХАЛЕ - ОКОНПЕКТОВКА	бетонова настилка със защитна боя	фасадни панели с полиестерно покритие; стени гипскартон и топлоизолация, цялостно облицовани с керамика	стоманобетонни панели, видим бетон на местата без панели	76.2
I.2.	ТАЛИГОВО И КОЛОСНО ОТДЕЛЕНИЕ	бетонова настилка със защитна боя	фасадни панели с полиестерно покритие; стени гипскартон и топлоизолация, цялостно облицовани с керамика	стоманобетонни панели, видим бетон на местата без панели	76.2
IV.	ПОДГОТОВКА БОИ	бетонова настилка със защитна боя	фасадни панели с полиестерно покритие; стени гипскартон, боядисани с латекс	стоманобетонни панели, видим бетон на местата без панели	23.6
V. V.1. V.2.	КОМПРЕСОРНО И ДВИГАТЕЛНО	бетонова настилка със защитна боя	фасадни панели с полиестерно покритие; стени гипскартон, боядисани с латекс	стоманобетонни панели, видим бетон на местата без панели	138.6
VI.	КОМПРЕСОРНИ	бетонова настилка със защитна боя	фасадни панели с полиестерно покритие; стени гипскартон, боядисани с латекс	стоманобетонни панели, видим бетон на местата без панели	20.5
VII.	ПАНТОГРАФНО ОТДЕЛЕНИЕ	бетонова настилка със защитна боя	фасадни панели с полиестерно покритие; стени гипскартон, боядисани с латекс	стоманобетонни панели, видим бетон на местата без панели	74.6
VIII.	СКЛАД РЕЗЕРВНИ ЧАСТИ И ИНСТРУМЕНТИ	бетонова настилка със защитна боя	фасадни панели с полиестерно покритие; стени гипскартон, боядисани с латекс	стоманобетонни панели, видим бетон на местата без панели	104.3
IX.	ДЕСТИЛАТОРНО	бетонова настилка със защитна боя	фасадни панели с полиестерно покритие; стени гипскартон, боядисани с латекс	стоманобетонни панели, видим бетон на местата без панели	9.7
X.	АКУМУЛАТОРНО	бетонова настилка със защитна боя	фасадни панели с полиестерно покритие; стени гипскартон, боядисани с латекс	стоманобетонни панели, видим бетон на местата без панели	31
XI.	МЕХАНИЧНО ОТДЕЛЕНИЕ И ШЛОСЕРНО	бетонова настилка със защитна боя	фасадни панели с полиестерно покритие; стени гипскартон, боядисани с латекс	стоманобетонни панели, видим бетон на местата без панели	83.4
XII.	ПНЕВМАТИЧНО ОТДЕЛЕНИЕ	бетонова настилка със защитна боя	фасадни панели с полиестерно покритие; стени гипскартон, боядисани с латекс	стоманобетонни панели, видим бетон на местата без панели	41.5
XIII.	ЛАГЕРНО	бетонова настилка със защитна боя	фасадни панели с полиестерно покритие; стени гипскартон, боядисани с латекс	стоманобетонни панели, видим бетон на местата без панели	45
XIV.	ЗАРЕЖДАНЕ НА ЕЛЕКТРОКАРИ	бетонова настилка със защитна боя	фасадни панели с полиестерно покритие; стени гипскартон, боядисани с латекс	стоманобетонни панели, видим бетон на местата без панели	36.4
XV.	ЗАВАРЧЕНО	бетонова настилка със защитна боя	фасадни панели с полиестерно покритие; стени гипскартон, боядисани с латекс	стоманобетонни панели, видим бетон на местата без панели	23.2
XVI.	ЛАБОРАТОРИЯ 1	саморазливна настилка	фасадни панели с полиестерно покритие; стени гипскартон, боядисани с латекс	окънен таван гипскартон латекс	51.5
XVII.	ЛАБОРАТОРИЯ 2	саморазливна настилка	фасадни панели с полиестерно покритие; стени гипскартон, боядисани с латекс	окънен таван гипскартон латекс	50.5
XVIII.	ЛАБОРАТОРИЯ 3	саморазливна настилка	фасадни панели с полиестерно покритие; стени гипскартон, боядисани с латекс	окънен таван гипскартон латекс	46.3
XIX.	ЕЛЕКТРИЧЕСКИ РЕМОНТИ	саморазливна настилка	фасадни панели с полиестерно покритие; стени гипскартон, боядисани с латекс	окънен таван гипскартон латекс	54.5
XX.	РЕЗЕРВНИ ЧАСТИ ЗА ЕЛ. И ЕЛЕКТРОНИКА	саморазливна настилка	фасадни панели с полиестерно покритие; стени гипскартон, боядисани с латекс	окънен таван гипскартон латекс	51.2
XXI.	РЕМОНТ ЕЛЕКТРОННО ОБОРУДВАНЕ	саморазливна настилка	фасадни панели с полиестерно покритие; стени гипскартон, боядисани с латекс	окънен таван гипскартон латекс	43.6
XXII.	КОТЕЛНО	бетонова настилка със защитна боя	фасадни панели с полиестерно покритие; бетонни колони, боядисани с латекс; стени гипскартон, боядисани с латекс	покривна ламарина с полиестерно покритие; стоманена конструкция, видими бетонни греди	132.1

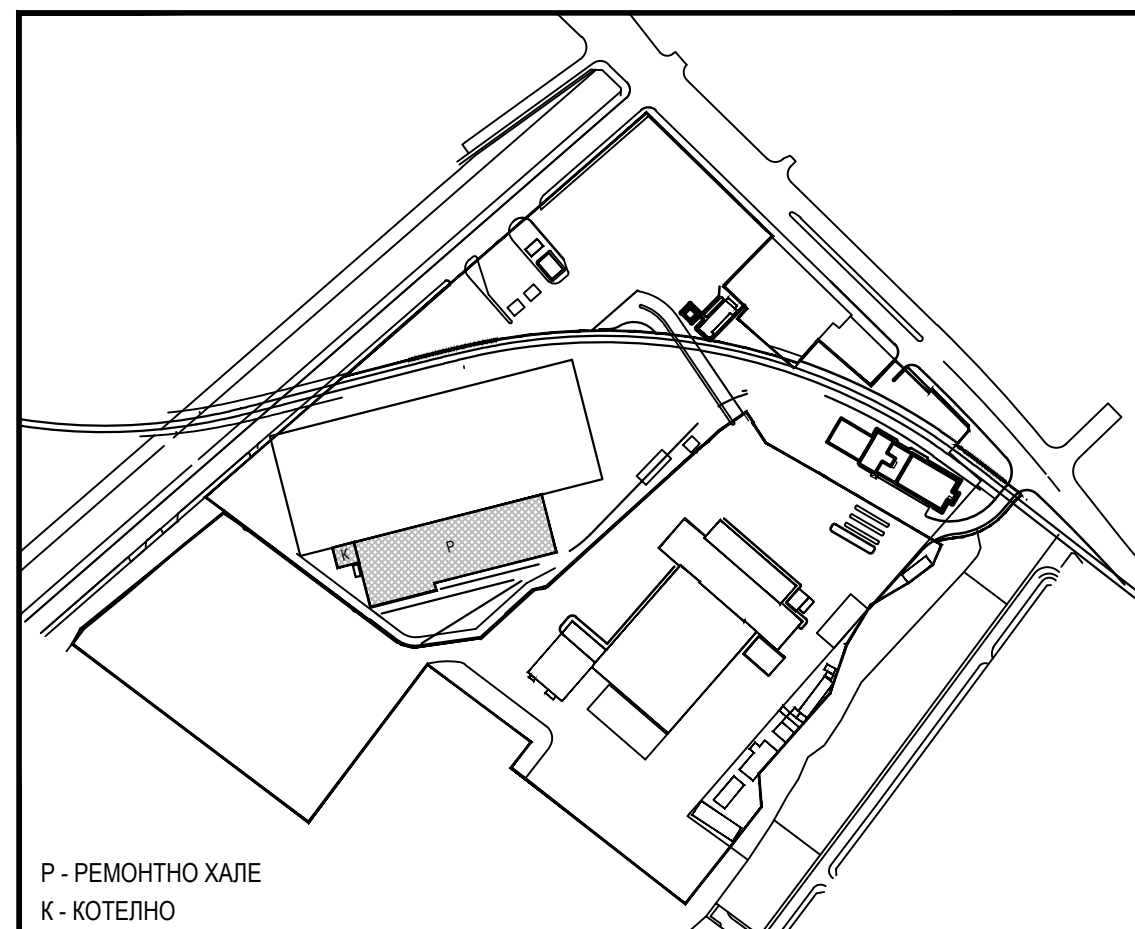

ОПЕРАТИВНА ПРОГРАМА "ТРАНСПОРТ И ТРАНСПОРТНА ИНФРАСТРУКТУРА"					
ПРОЕКТ ЗА РАЗШИРЕНИЕ НА МЕТРОТО В СОФИЯ: II МЕТРОЛИНИЯ - БУЛ. "БОТЕВГРАДСКО ШОСЕ" - Ж.К. "ОБНА КУПЕЛ"					
I ЕТАП - ПРОЕКТИРАНЕ И ИЗПЪЛНЕНИЕ НА МЕТРОДЕТО "ЗЕМЛИЩЕ" ЗА ТЕХНИЧЕСКА ПОДДРЪЖКА И ПРЕСТОЙ НА ПОДВИЖНИЯ СЪСТАВ ЗА ТРЕТА МЕТРОЛИНИЯ					
ВЪЗЛОЖИТЕЛ: СТОПАНСКА ОБЩИНА МЕТОПОЛИТЕНСКИ СЪД	ИНЖЕНЕР КОНСУЛТАНТ: "ЕН АР КОНСУЛТ" ЕООД	ИЗПЪЛНИТЕЛ: ОБЩЕСТВЕНА "ТЕХНОЛОГИИ" ЕООД	ГЛАВЕН ПРОЕКТАНТ: "БАС-М" ЕООД		
Выполнител (Пълно наименование): инж. Асен Димитров	Разработчик проект: инж. Богдана Хаджидарова	Разработчик Проект: инж. Константин Петков	Менеджер по проектиране: инж. Милена Манава		
Водещ проектиращ / Отговорен Инженер: инж. Любен Илиев			Подобител: РЕМОНТНО ХАЛЕ И КОТЕЛНО		
РАЗПРЕДЕЛЕНИЕ КОТА ±0.00					
Част:	Архитектура	Код:	II-M-PP-RK-Ap-003	Лист:	
Фаза:	Работен Проект	Файл:	remontno_hale.dwg	З:	3
Мащаб:	1:100	Размер:	1850/700	Ревизия:	0
		Дата:	24.07.2017		