




Ситуация





АРТИУМ
център за култура
и образование

д-р. Марин Кафеджийски

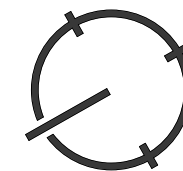


арх. Таня Митакева
арх. Пламена Димова

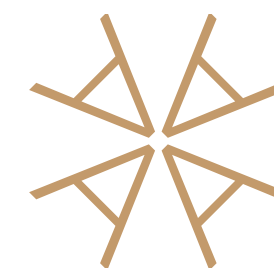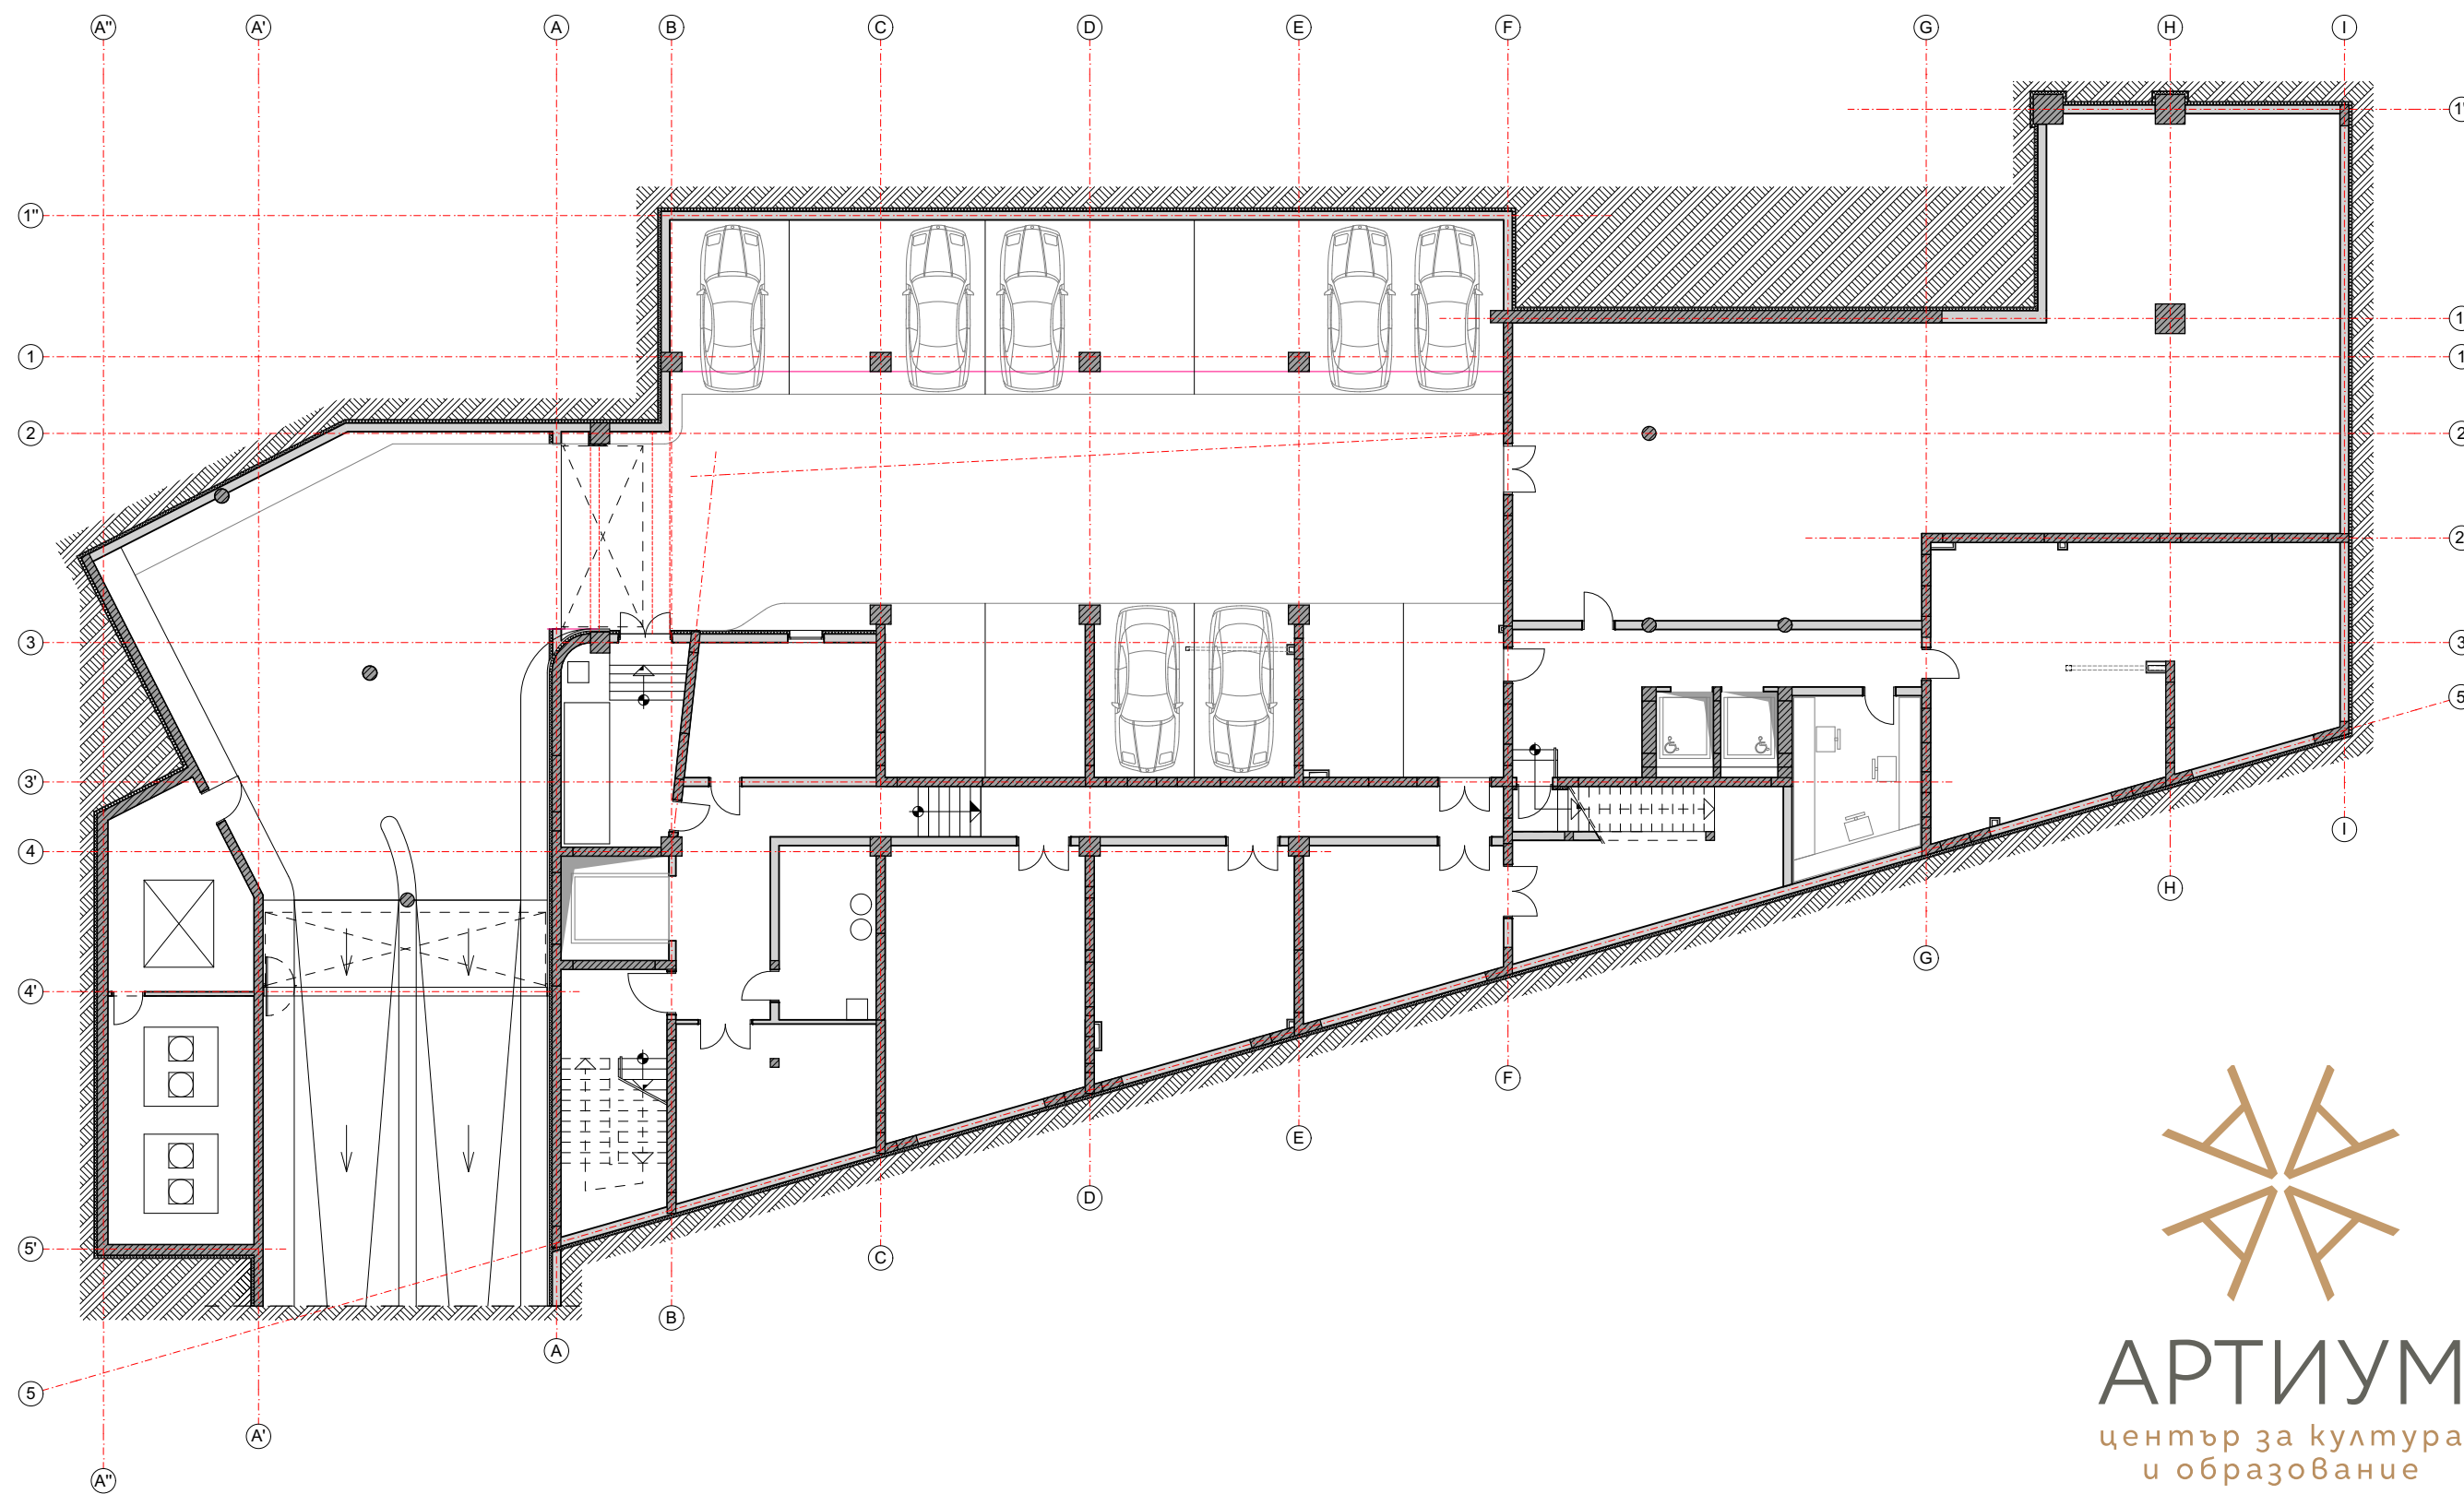



АРТИУМ
център за култура
и образование

Сутерен

М 1:200

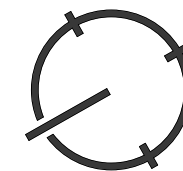


арх. Таня Митакева
арх. Пламена Димова

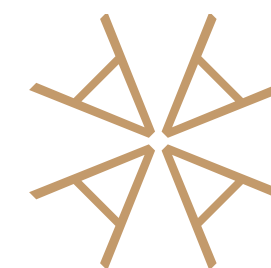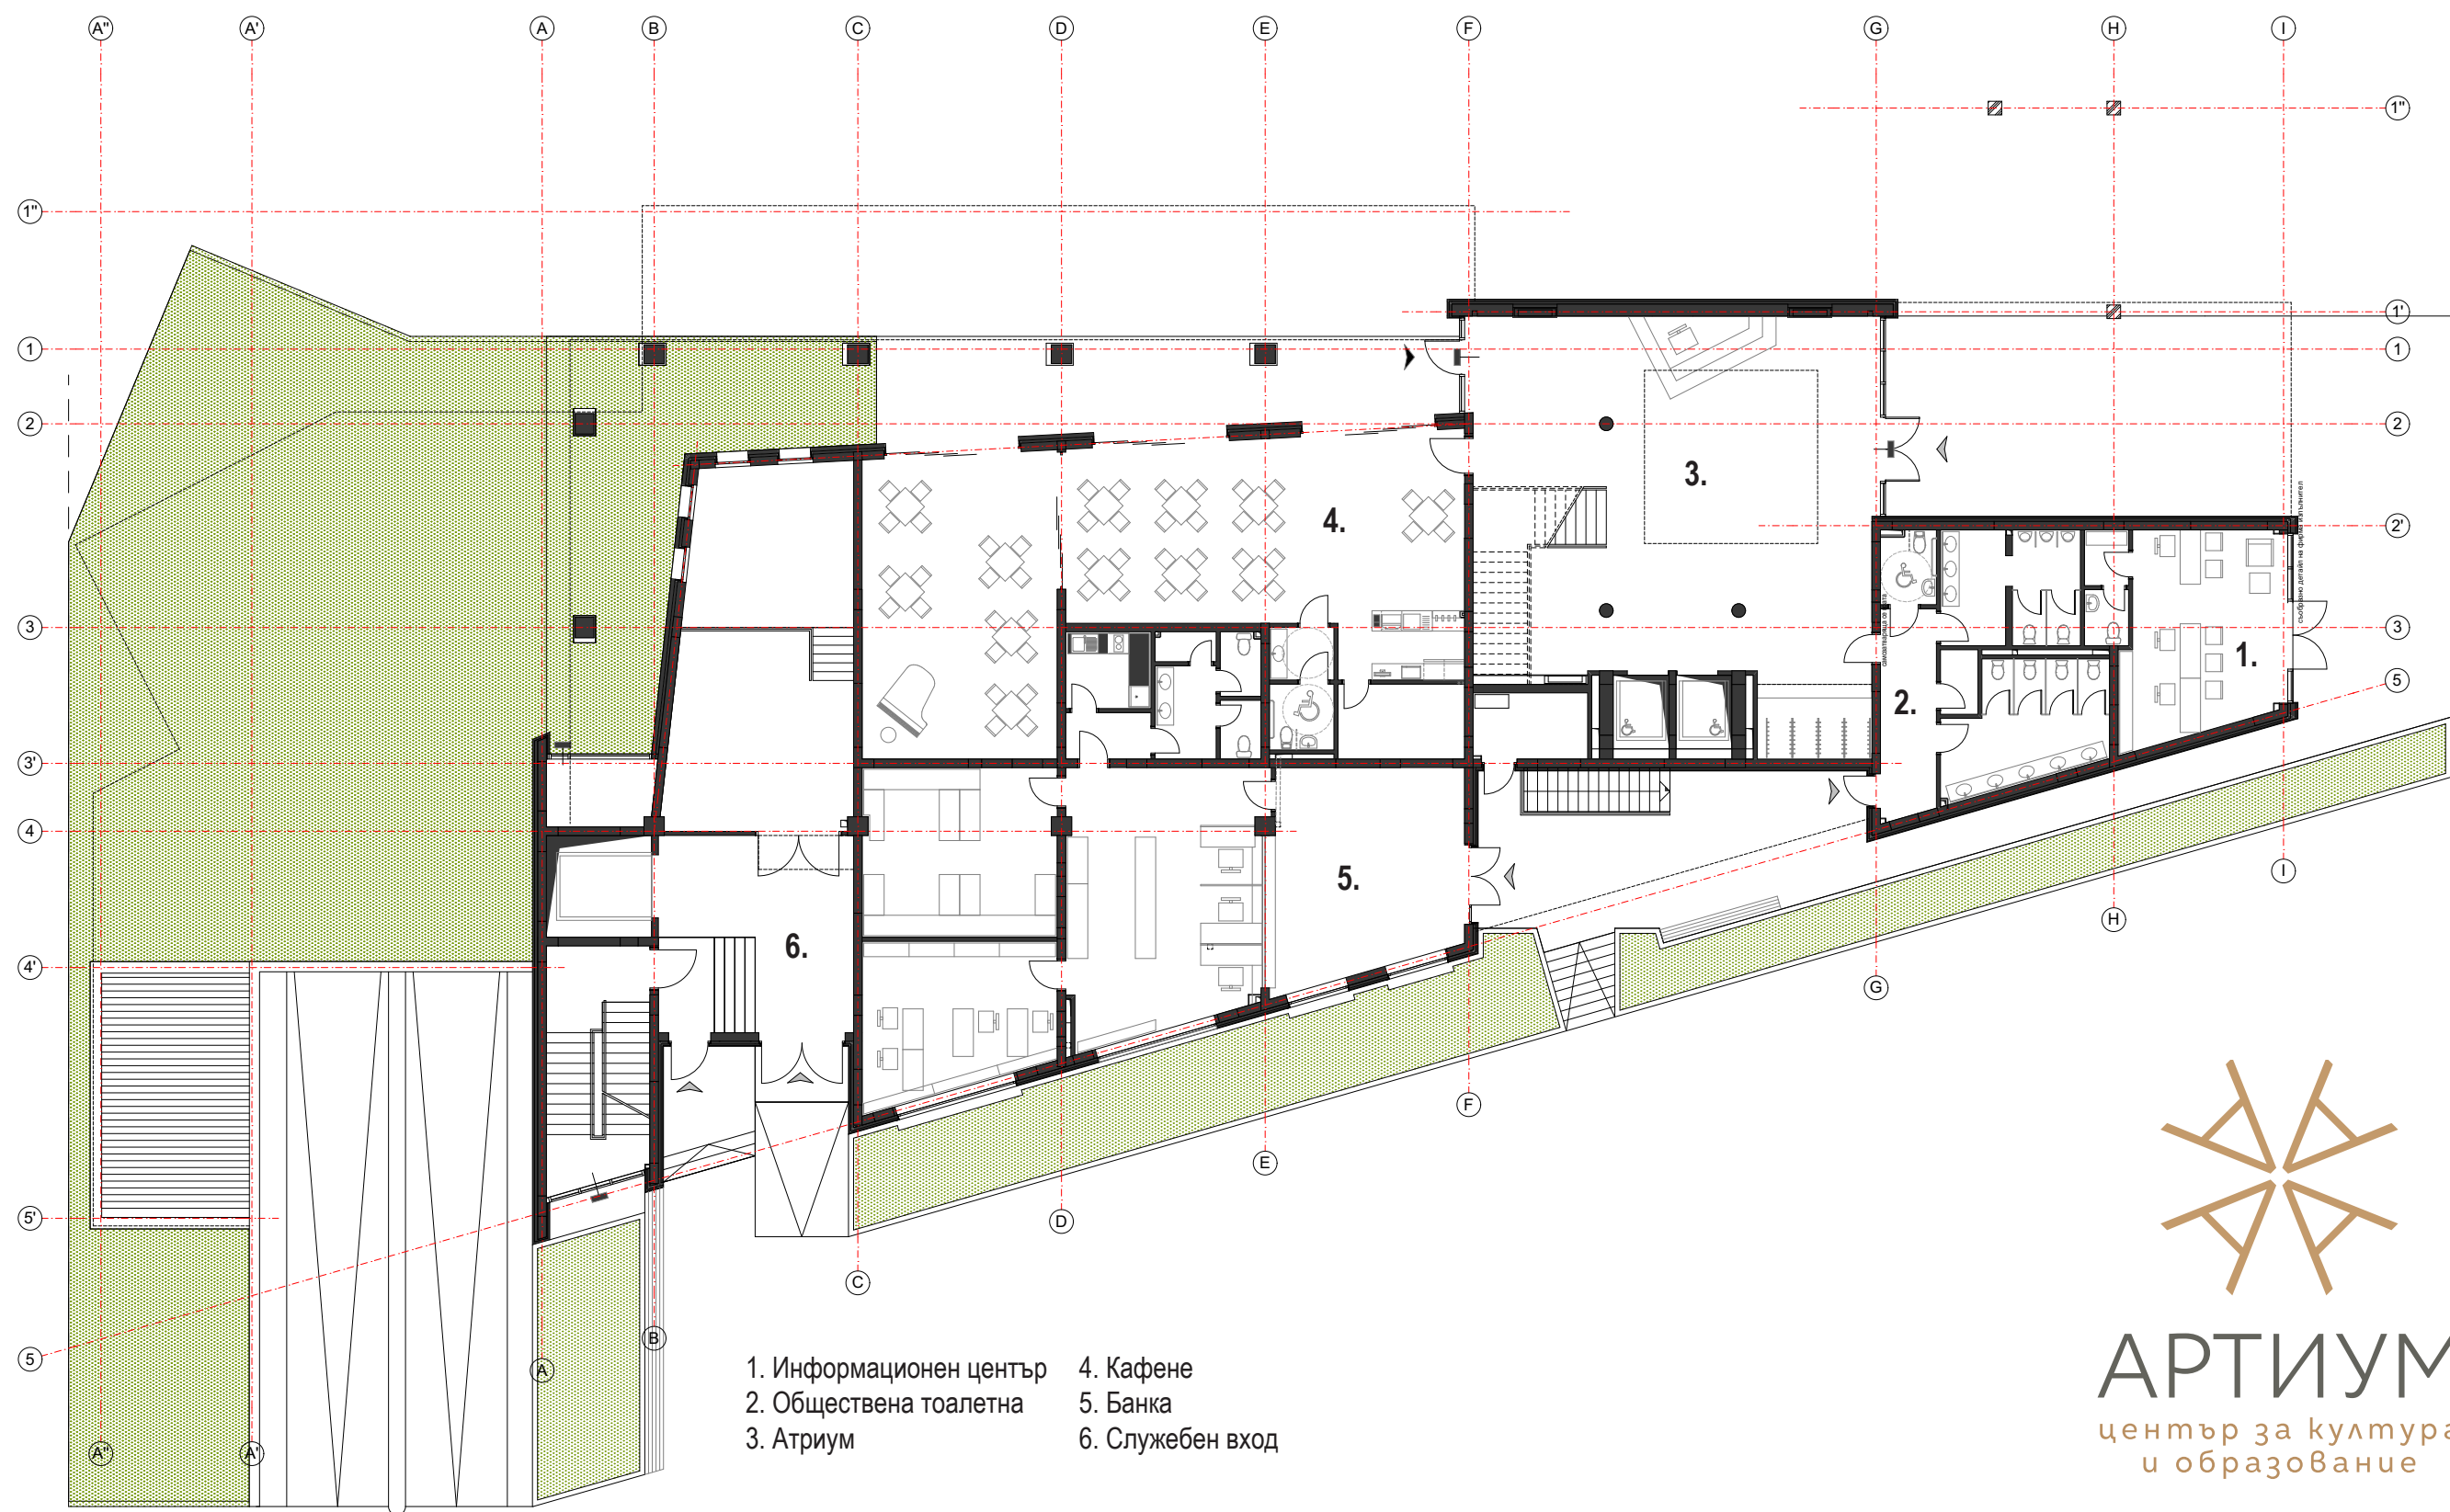


АРТИУМ
център за култура
и образование

Партер

M 1:200

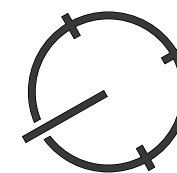


арх. Таня Митакева
арх. Пламена Димова

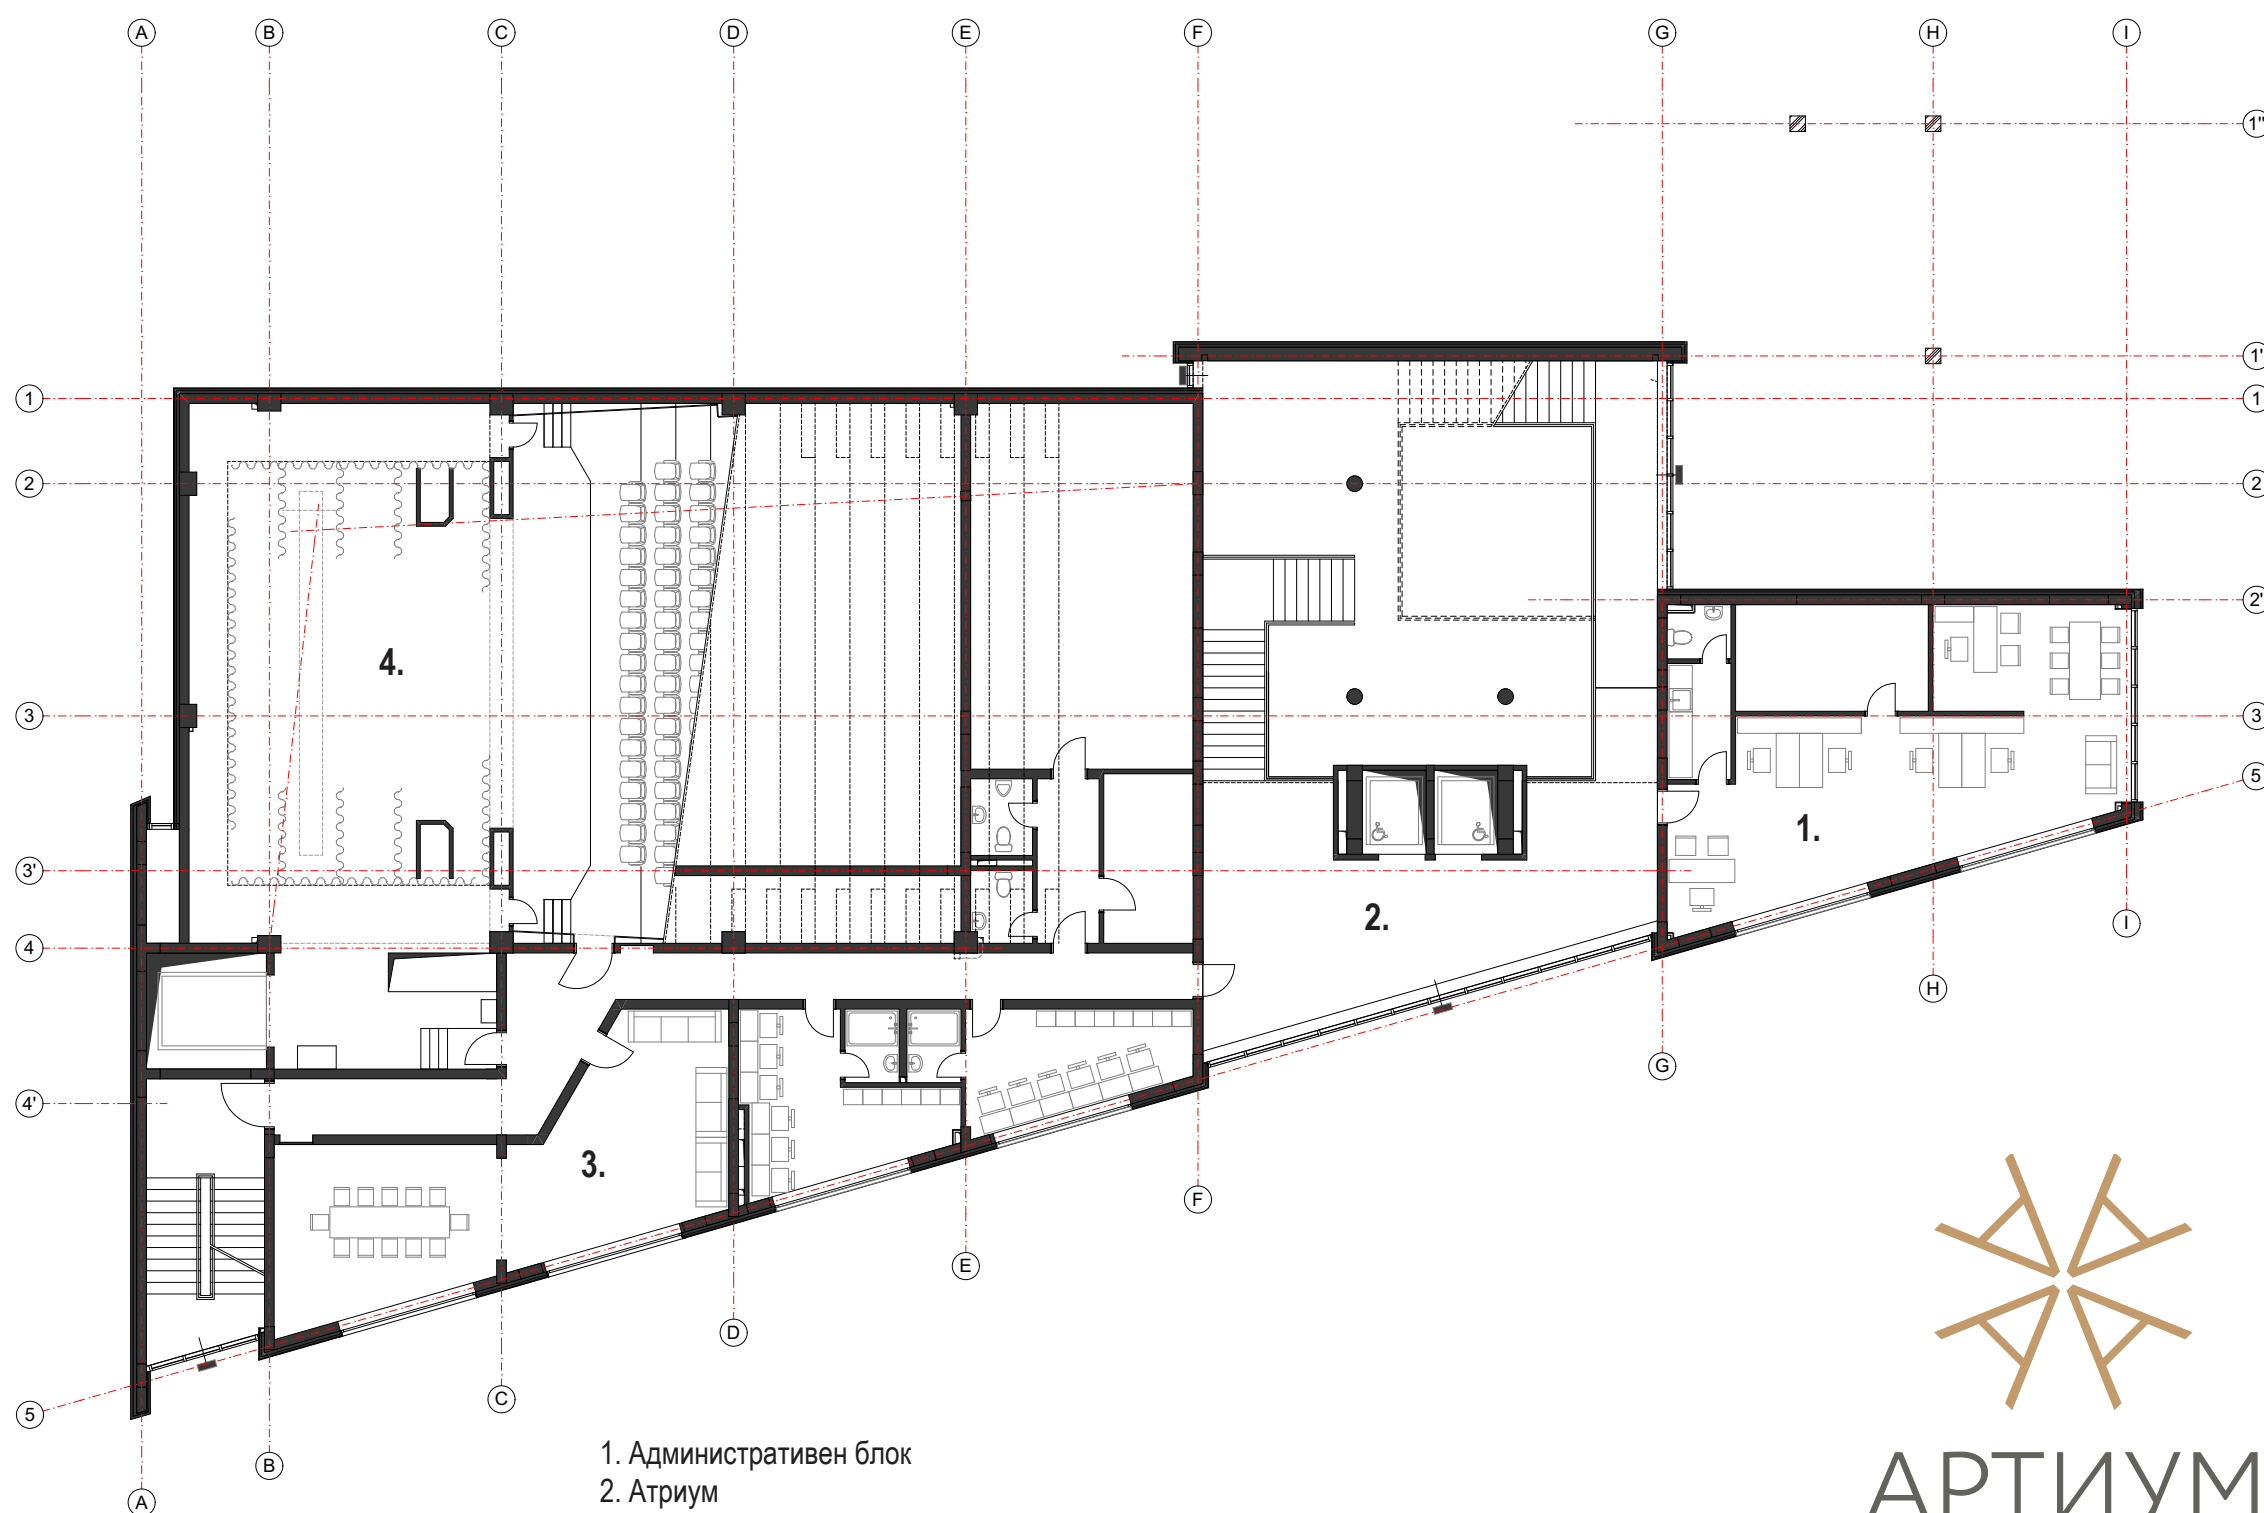


Етаж 1

М 1:200


- 1. Административен блок
- 2. Атриум
- 3. Блок за актьори
- 4. Сцена

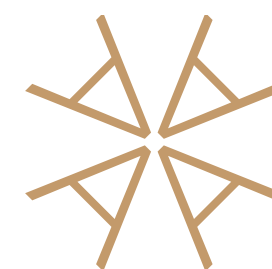

АРТИУМ
център за култура
и образование

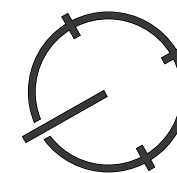


арх. Таня Митакева
арх. Пламена Димова

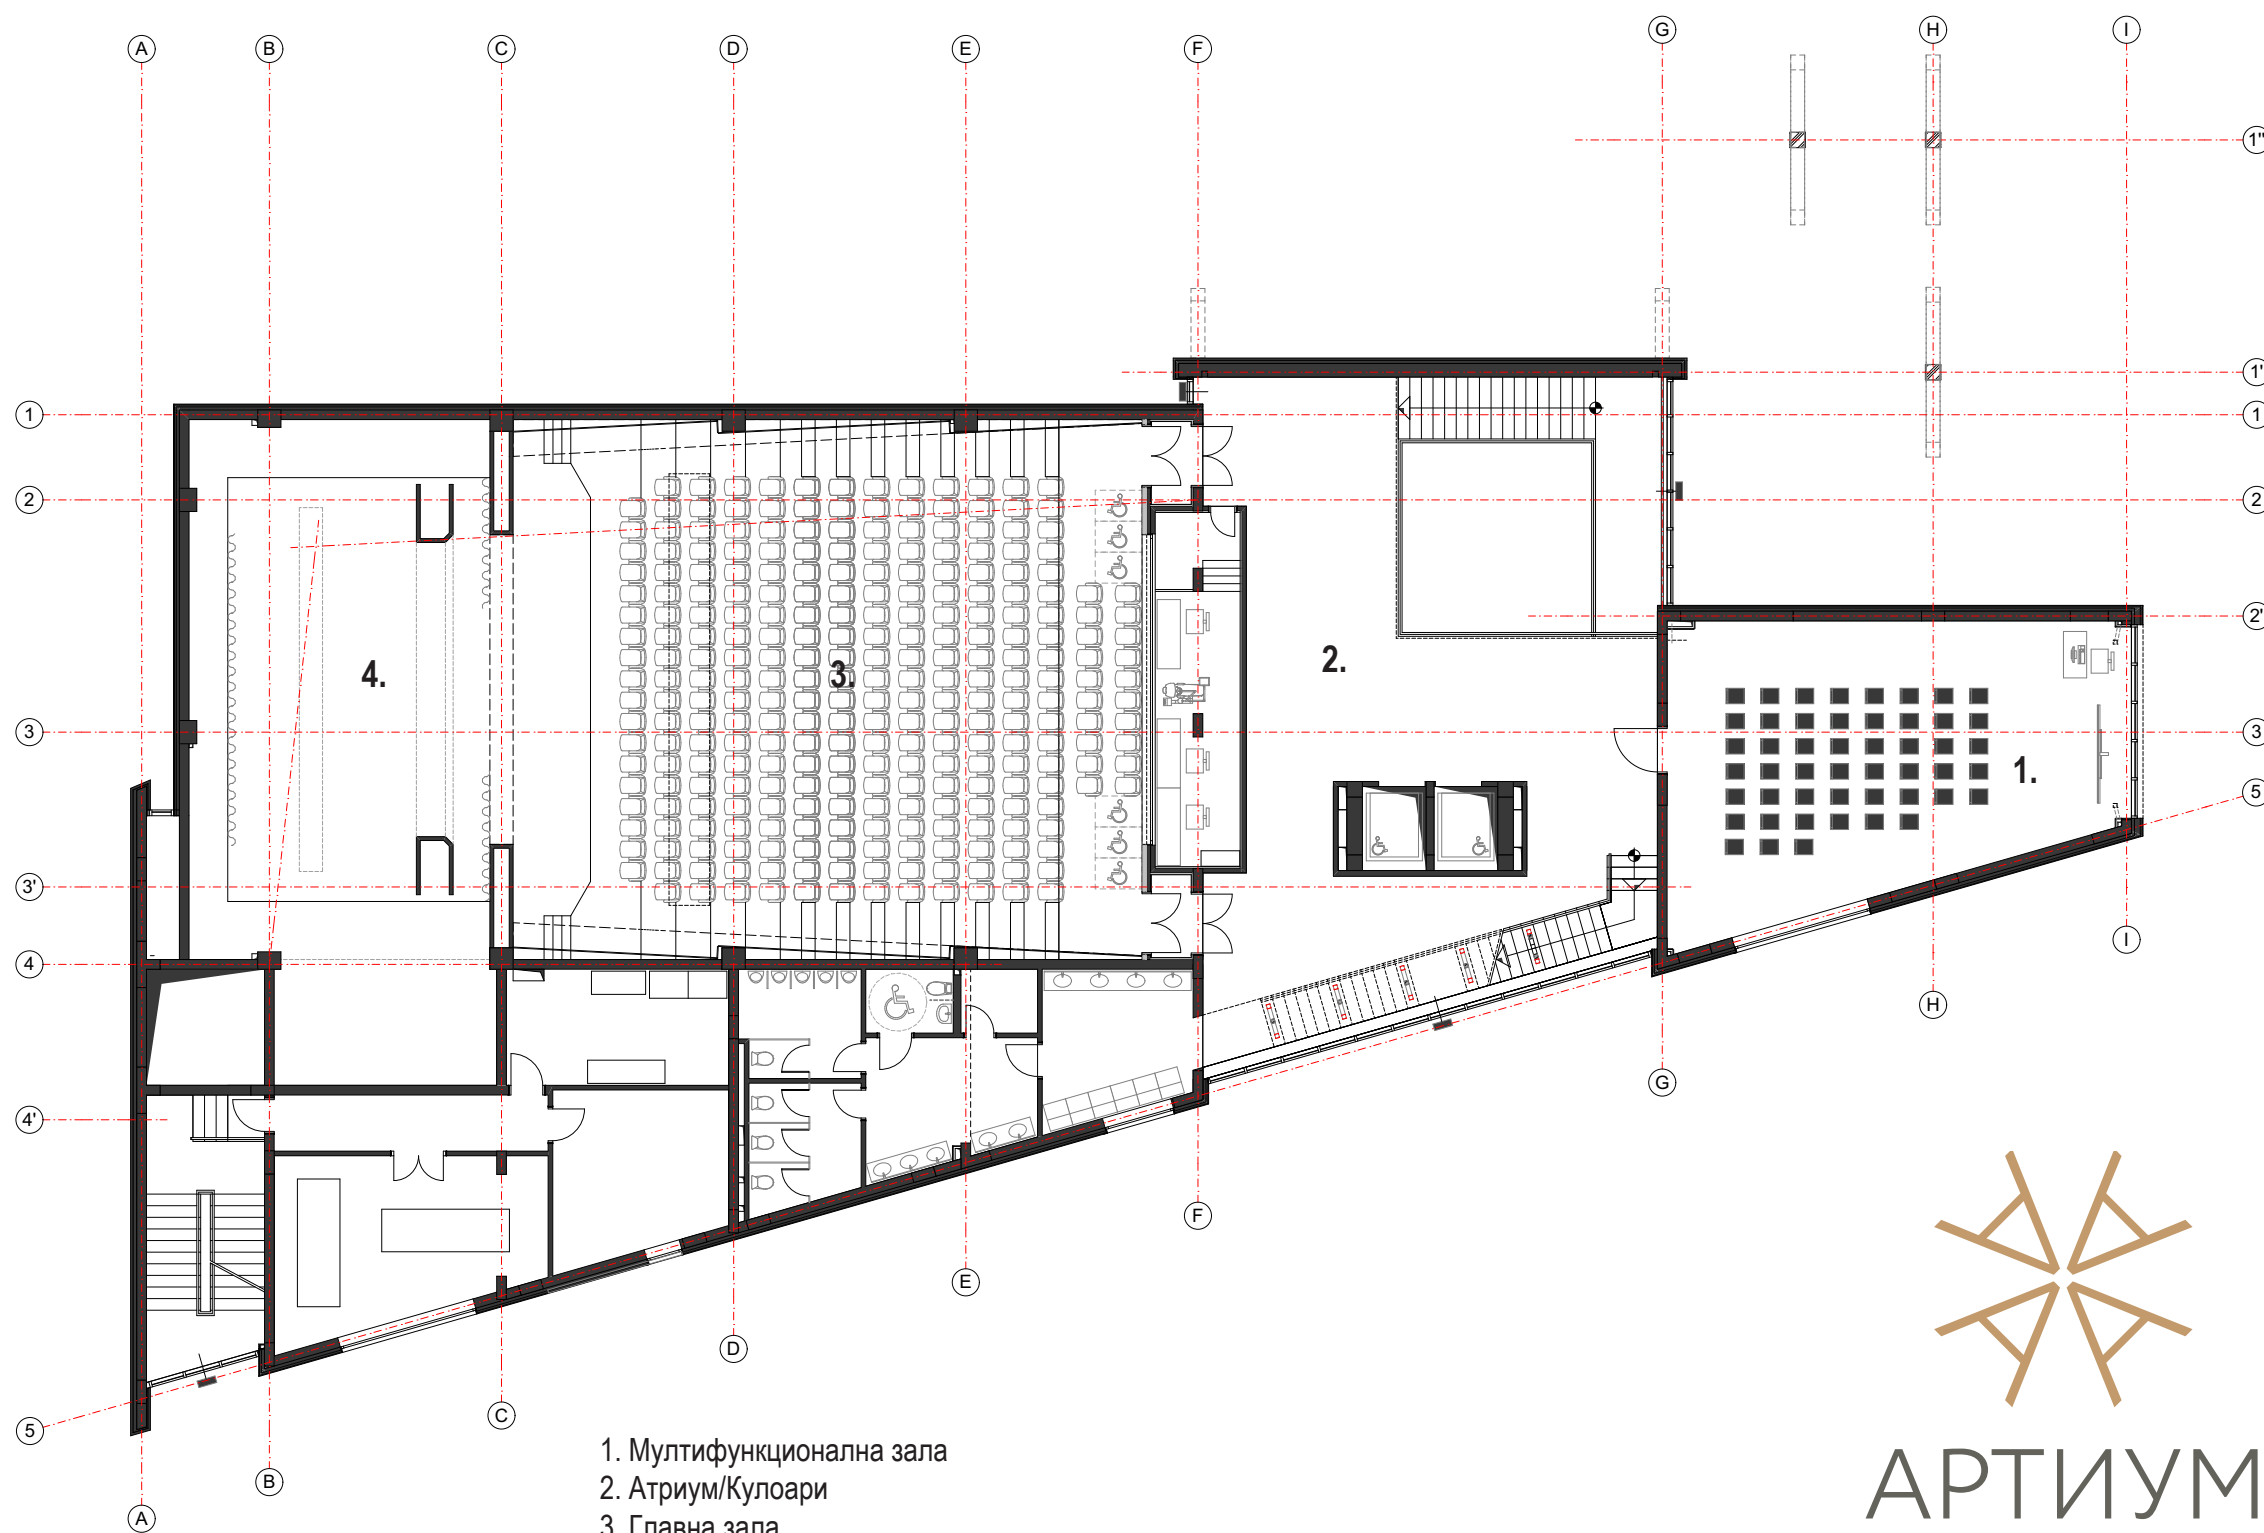

Етаж 2


М 1:200

- 1. Мултифункционална зала
- 2. Атриум/Кулоари
- 3. Главна зала
- 4. Сцена

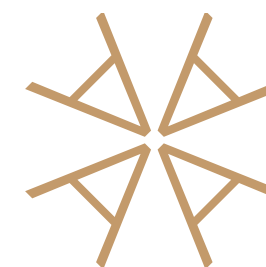


АРТИУМ

център за култура
и образование

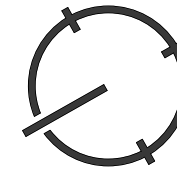


арх. Таня Митакева
арх. Пламена Димова

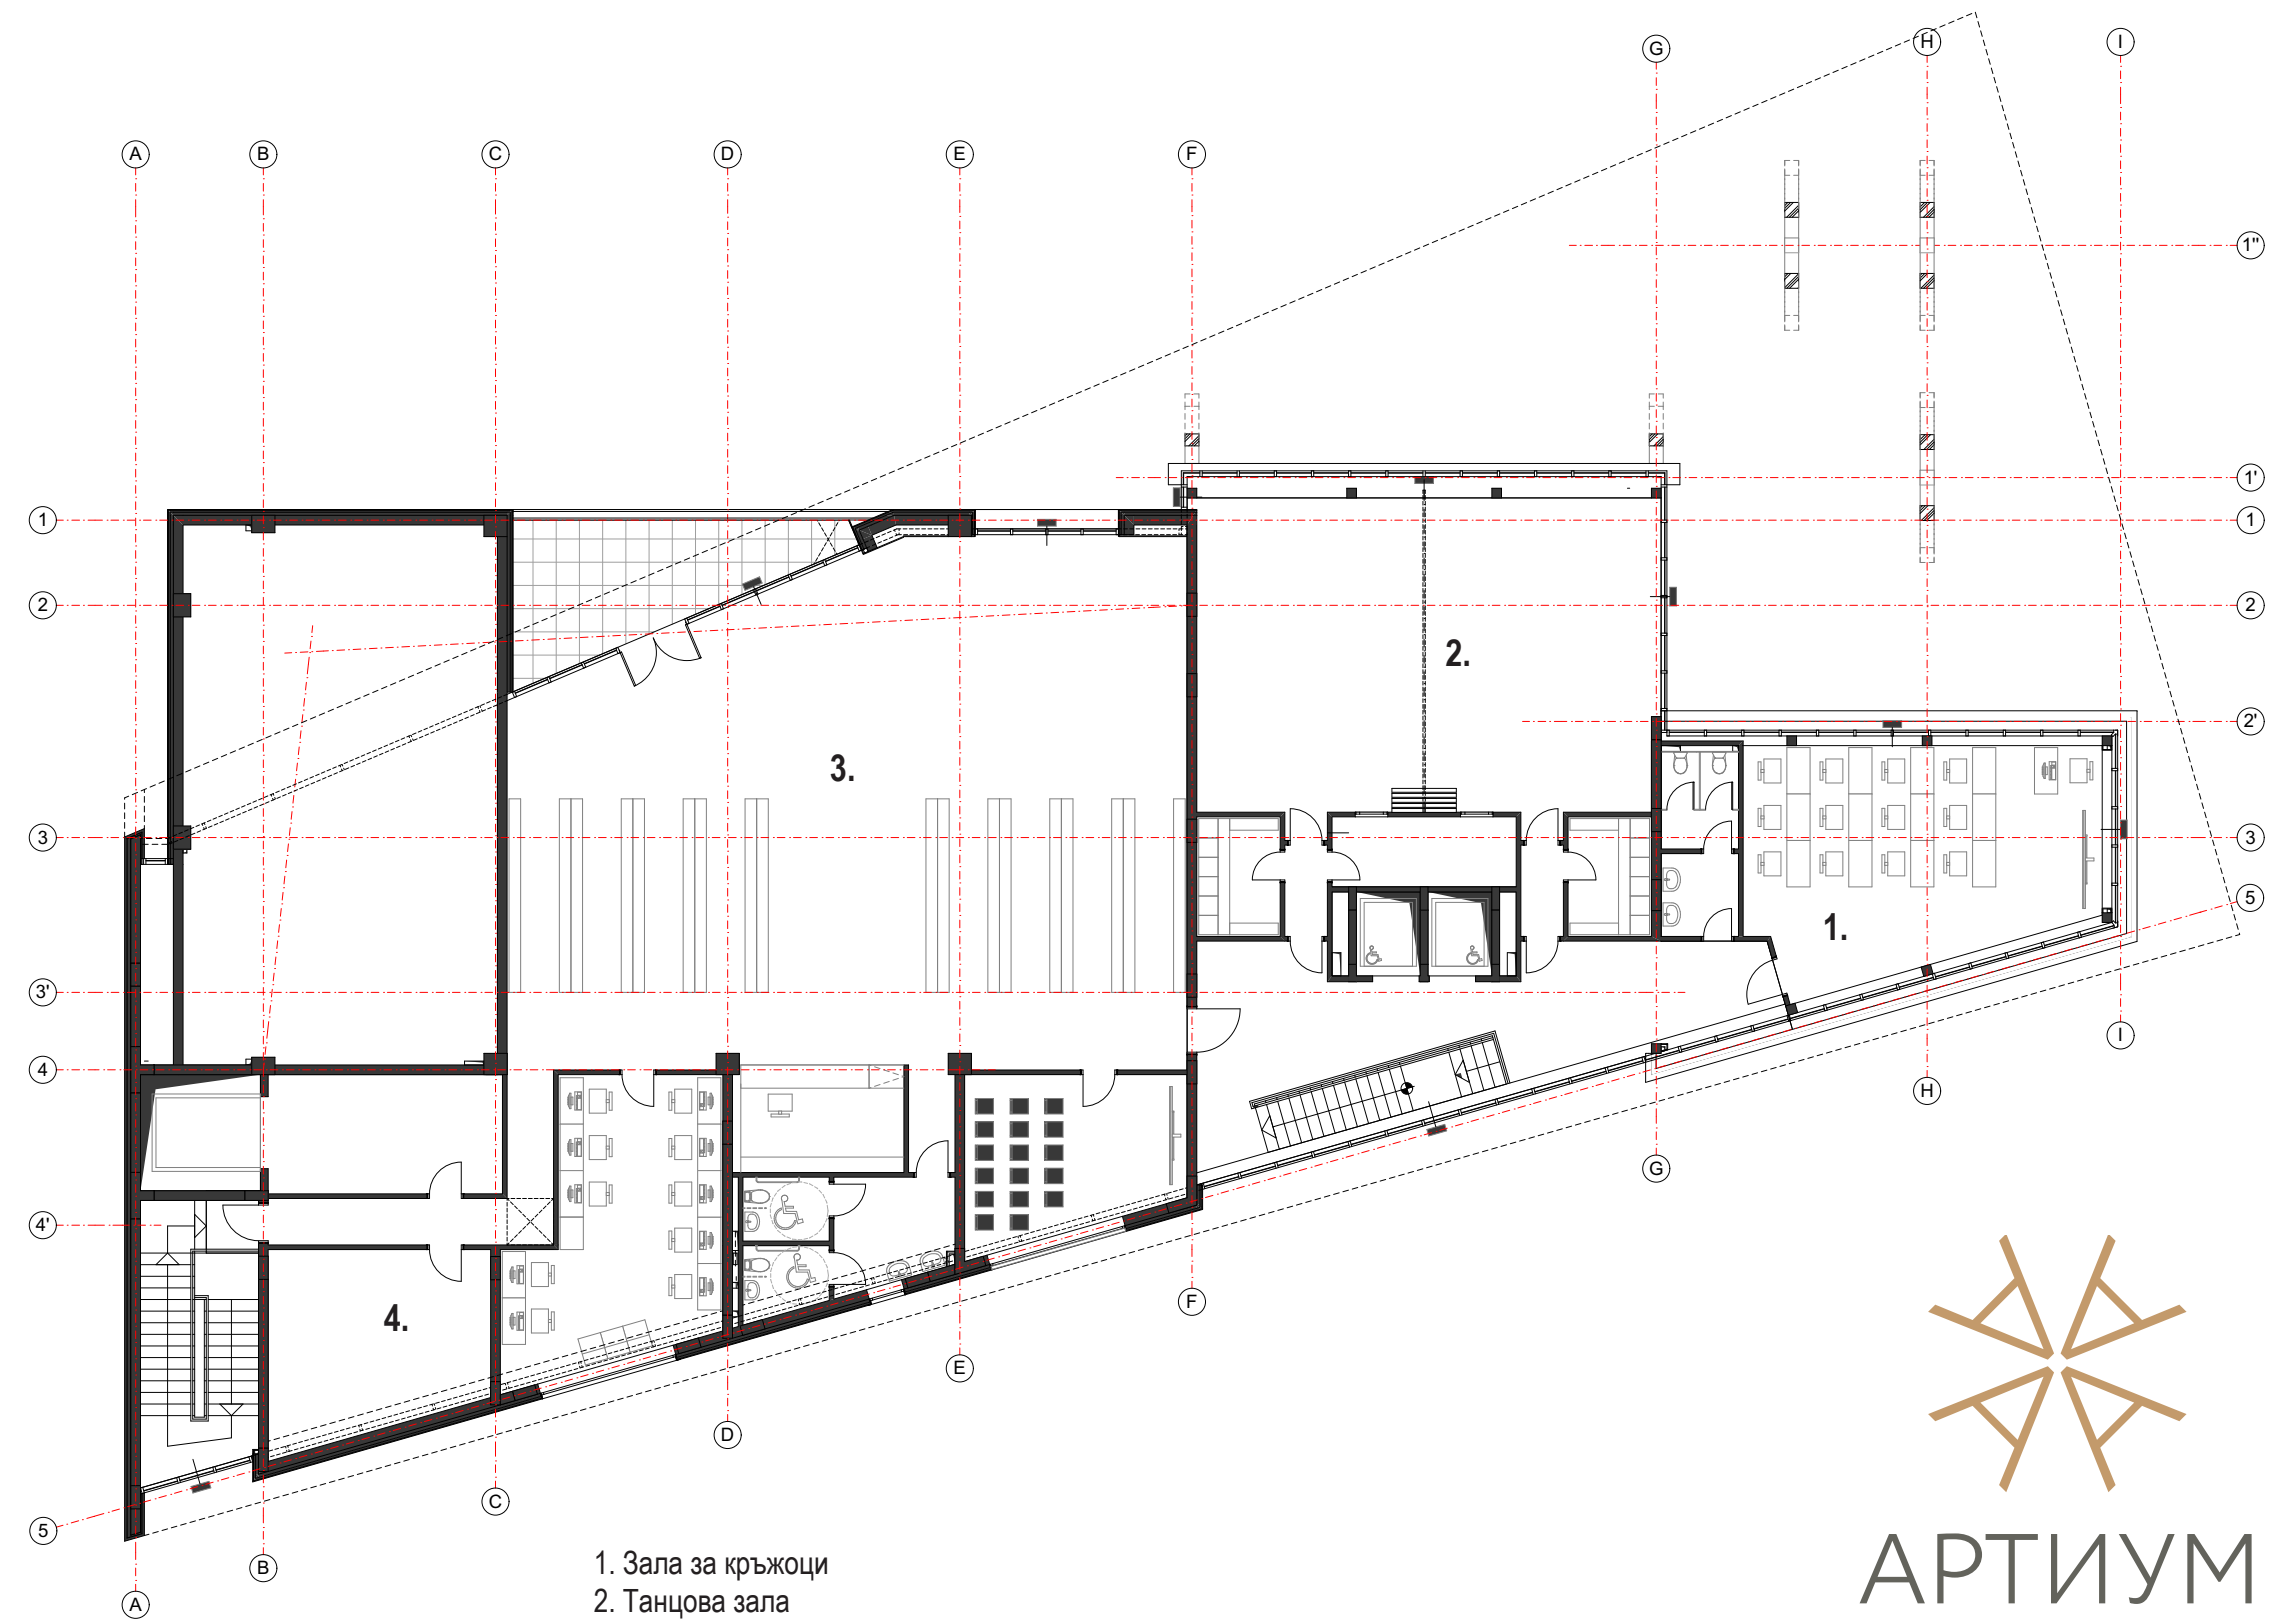

Етаж 3

М 1:200

1. Зала за кръжоци
2. Танцова зала
3. Читалня/библиотека
4. Обслужващи помещения

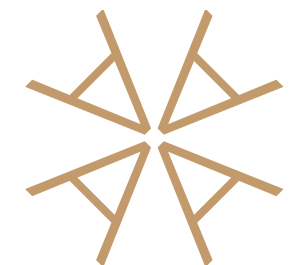

АРТИУМ
център за култура
и образование