


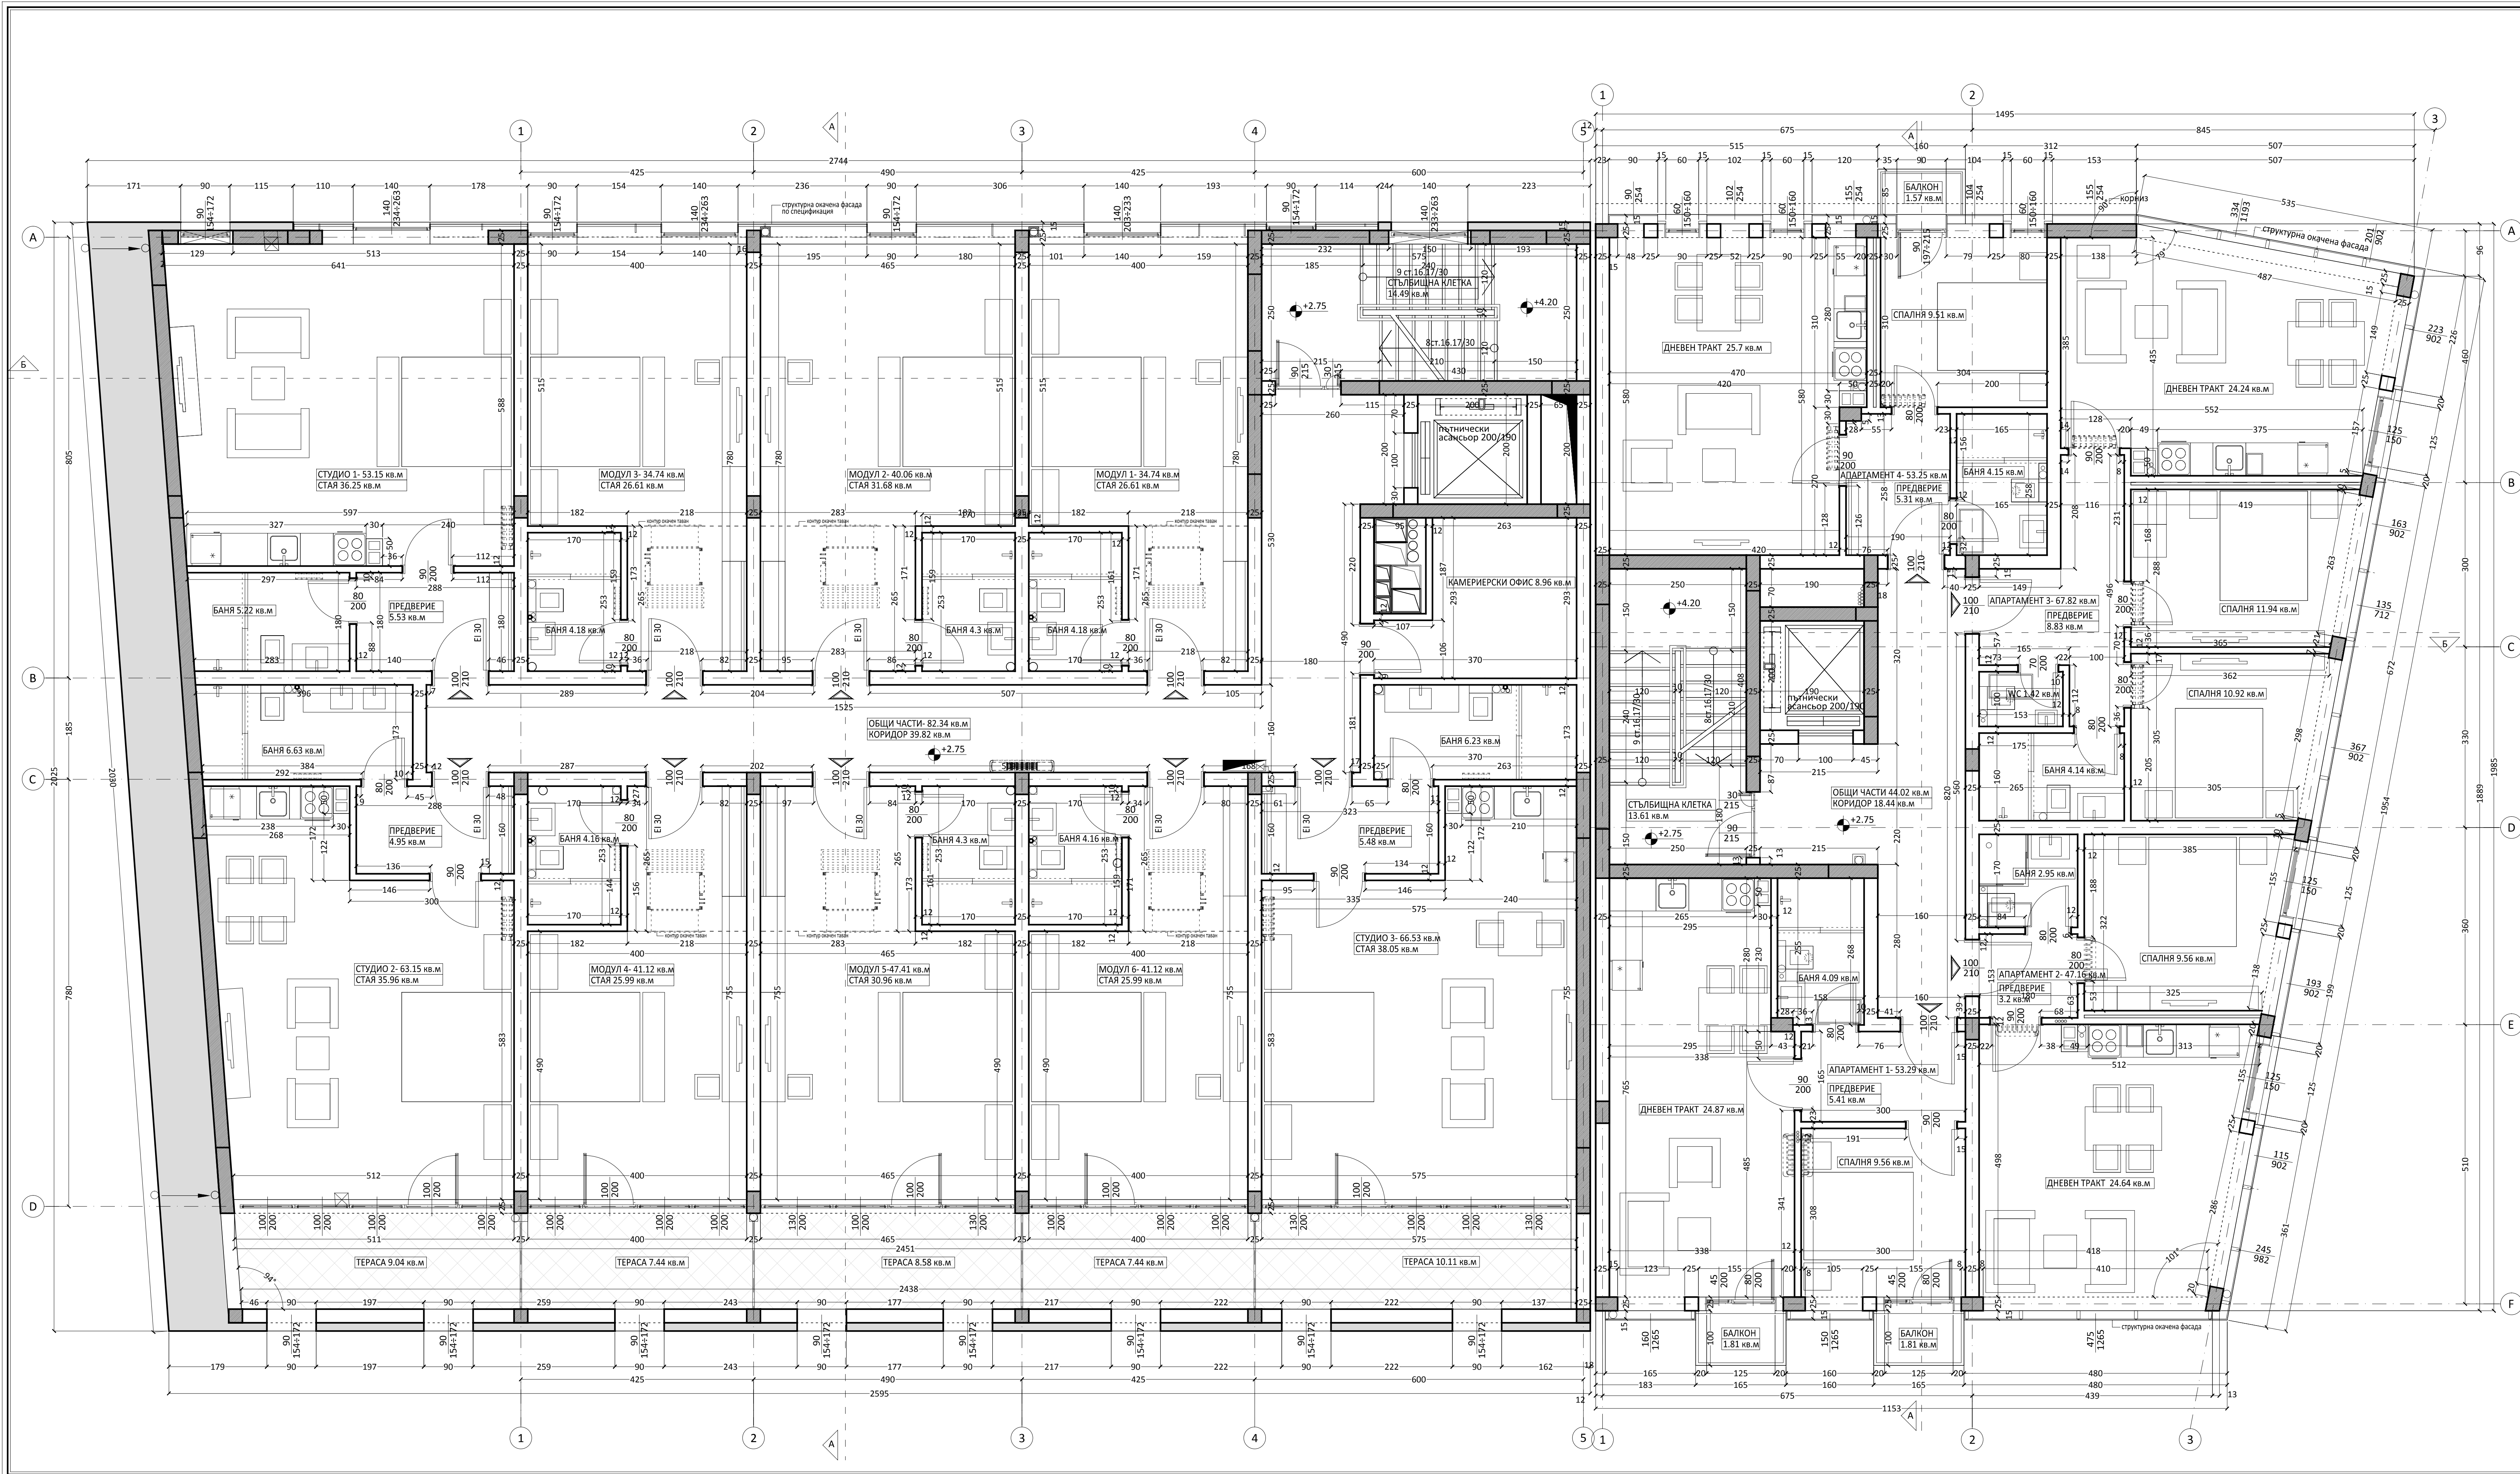

СПЕЦИФИКАЦИЯ НА МАТЕРИАЛИТЕ			
НАИМЕНОВАНИЕ НА ПОМЕЩЕНИЕ	МАТЕРИАЛИ		
	ПОД	СТЕНИ	ТАБАН
СТЪЛБИЩЕ, ОБЩИ ЧАСТИ	ГРАНИТОГРЕС	ЛАТЕКС	ЛАТЕКС
ФОАЙЕ	ГРАНИТОГРЕС	ЛАТЕКС	ОКАЧЕН ТАБАН
ХОТЕЛСКИ МОДУЛ, СТАЯ	ЛАМИНАТ	ЛАТЕКС	ЛАТЕКС
БАНЯ	ТЕРАКОТ	ФАЙНС	ЛАТЕКС
КАМЕРИЕРСКИ ОФИС	ТЕРАКОТ	ЛАТЕКС	ЛАТЕКС

МАТЕРИАЛИ			
НАИМЕНОВАНИЕ НА ПОМЕЩЕНИЕ	ПОД	СТЕНИ	ТАБАН
	ГРАНИТОГРЕС <td>ЛАТЕКС</td> <td>ЛАТЕКС</td>	ЛАТЕКС	ЛАТЕКС
СТЪЛБИЩЕ, ОБЩИ ЧАСТИ	ГРАНИТОГРЕС	ЛАТЕКС	ЛАТЕКС
ПРЕДВЕРИЕ	ГРАНИТОГРЕС	ЛАТЕКС	ЛАТЕКС
ДНЕВНА	ЛАМИНАТ	ЛАТЕКС	ЛАТЕКС
СПАЛНЯ	ЛАМИНАТ	ЛАТЕКС	ЛАТЕКС
БАНЯ	ТЕРАКОТ	ФАЙНС	ОКАЧЕН ТАБАН
ТЕРАСА	ГРАНИТОГРЕС	—	—

- ЗАБЕЛЕЖКИ:**
- РАЗМЕРИТЕ ПО КОТИРОВАННИТЕ ЛИНИИ СА ЗИДАРСКИ.
 - РАЗМЕРИТЕ НА ДОГРАМАТА В ОТВОРИТЕ СА СТОЛАРСКИ.
 - ВЪСХОДНАТА НА ВРАТЕТЕ И ПОДПРОСКОРНИТЕ ПАРАТЕТИ (ППП) СА ОТ НИВО ГОТОВ ПОД.
 - ОТВОРА ЗА АСАНСОРНИТЕ ВРАТИ ДА СЕ ОСТАВИ СЪГЛАСНО ИСКЪСЪВАНТА НА ФИРМАТА ПРОИЗВОДИТЕЛ.
 - ВЪТРЕШНИТЕ ПРЕГРАДИ СТЕНИ СЕ ИЗПЪЛНЯВАТ ОТ ТУХЛЕН ЗИД, КАТО СЕ СТАВА ОПРЕДЕЛЕНА ДЕБЕЛИНА.
 - ОПРАКЪДАЩИТЕ СТЕНИ СЕ ИЗПЪЛНЯВАТ ОТ ТУХЛЕНА ЗИДАРИЯ 25cm.
 - ВЪСКОИ МЕРКИ ЗА ДОГРАМА - ВЪТРЕШНА И ВЪНШНА, ДА СЕ ВЪЗМАТ ОТ МЯСТО ИЛИ ДА СЕ РАБОТИ ПО ШАСОН !
 - ВЪСКОИ ПРОМЕНИ ДА СЕ СЪГЛАСУВАТ С ПРОЕКТАНТА.
 - В ДЕНЯ СЪД СЪДЪВЪРШАВА НА ПОЧВАТА ТЪМ, РАЗКЪРВАТЕЛ ДА РАЗЧЕТНЕ ЧАСТЪТЕ НА ЗИДАРИЯ.
 - БОРНИЦИТЕ СТЕНИ И МАТЕРИАЛИ, НОВАВАНИ НА ЧЕРТЕЖА ДА СЕ СЪГЛАСУВАТ С ПРОЕКТАНТА И ИНВЕСТИТОРА.
 - СТЪЛБИЩНИТЕ КЕЛИНИ СЯ ОТДЕЛЕНИ ОТ ЕТАЖИТЕ ПОСРЕДСТВОМ САМОЗАТВАРЯЩИ СЕ ДИМОУПЪЛЪТНИ ВРАТИ И ПЪЛНИ НЕГОРИМИ СТЕНИ С ГЛУ 120.
 - РЕВЕНКОНИТЕ ОТВОРИ НА ВЕТРИКАЛНИТЕ ЦИРКОВЕ С НЕГОРИМИ, ДИМОУПЪЛЪТНИ.
 - ВЪЗДУХООВОДИТЕ ТРАНСИТНО ПРЕСКОЧАЩ ЕТАЖИТЕ СЯ ЗАЩИТЕНИ С ВЪО.
 - ВЪСКОИ МАТЕРИАЛИ, ИЗПОЛЗВАНИ ЗА ПОДОВИ ИЛИ СТЕНИ ПОКРИТИЯ И ОБИЦОВИКИ СЯ НЕГОРИМИ.
 - АСАНСОРНАТА ШАХТА Е С ПЪЛНИ НЕГОРИМИ СТЕНИ И ПОКРИТИЕ С СТРАНИЦА НА ПОКАРОУСТОЙЧИВОСТ Е1220.
 - БОРНИЦИТЕ СТЕНИ СЯ ОБЕЗБОЯВЕНИ С ДЪЛЖИТЕ НА ВЪСКОИНА 85 cm ОТ ГОТОВ ПОД.
 - ВЪСКОИ ПЪЛНИ ВЪНШНИ СТЕНИ ПОВЪРХНОСТИ СЯ ОБЕЛЧЕНИ С ТОПОЛОГОЛИЯ, ЗА СЪПЪЛЪТНИТЕ ПОВЪРХНОСТИ, В ПРОЕКТА ЗА ЕНЕРГИНА ЕФЕКТИВНОСТ Е ПОСЪВЕН НЕОБХОДИМИТЕ ЗА СЪЛЪТОМО КОЕФ. НА ТОПОЛОПРЕМИАВАНЕ.
 - ВЕНТИЛАЦИОННИТЕ ОТВОРИ БАНИ И М. ДА СЕ ПОСТАВЯТ НА 30 cm ПОД ТАБАНА.
 - РЕСТАВРАЦИЯТА НА ФАСАДИТЕ ДА СЕ ИЗПЪЛНЯВА ПО АРХ. ДЕТАЙЛ.
 - ВЪСКОИ ВХОДНИ ВРАТИ НА АПАРТАМЕНТИТЕ ДА СЯ С ГЛУ Е30.

- ЛЕГЕНДА:**
- СТ. БЕГ. КОНСТРУКЦИЯ
 - СТ. БЕГ. КОНСТРУКЦИЯ
 - ТОПОЛОГОЛИЯ 1 cm
 - КАМЕНЕН ЗИД/РЕСТАВРАЦИЯ
 - СТЕНА ТУХЛА 25 cm
 - ТОПОЛОГОЛИЯ 5 cm
 - КАМЕНЕН ЗИД/РЕСТАВРАЦИЯ
 - СТЕНА ТУХЛА 25 cm
 - ДЪЛЖНА СТЕНА С ВЪЗДУШНА МЕДИНА, ЗАПЪЛЕНА СЪС ЗВУКОИЗОЛИРАЩО МАТЕРИАЛ С ДЪБ. 25 mm
 - ВЕРТИКАЛЕН ШРАНГ
 - ВЪР. КОКОШЕ МОНИТОРИКИ КЪМ СТЕНИ, ТРАНСИЩИ С ОБЩЕСТВЕНИ ПОМЕЩЕНИЯ ДА СЯ ИЗПОЛЗВАТ СЪС ЗВУКОИЗОЛИРАЩО МАТЕРИАЛ С ДЪБ. 50mm
 - ВЪОДОСТОЧНА ТРЪБА
 - ВЪОДОПРОВОДНА ТРЪБА
 - ГЛУ 70/80 cm / H=1.35m от готов под



МОДУЛ 1	квадратура	АПАРТАМЕНТ 1	квадратура
МОДУЛ 2	34.74 кв.м	АПАРТАМЕНТ 2	53.29 кв.м
МОДУЛ 3	40.06 кв.м	АПАРТАМЕНТ 3	47.16 кв.м
МОДУЛ 4	34.74 кв.м	АПАРТАМЕНТ 4	67.82 кв.м
МОДУЛ 5	41.12 кв.м	АПАРТАМЕНТ 5	53.25 кв.м
МОДУЛ 6	41.12 кв.м		
СТУДИО 1	53.15 кв.м	ЗАСТРОЕНА ПЛОЩ 806.14 кв.м	
СТУДИО 2	63.15 кв.м	ОБЩА ЧАСТ: 126.36 кв.м	
СТУДИО 3	66.53 кв.м	РАЗГЪНАТА ЗАСТРОЕНА ПЛОЩ 4 604.47 кв.м	

ПЛАН ВТОРИ ЕТАЖ КОТА +2.75			
РЕКОНСТРУКЦИЯ, АДАПТАЦИЯ И НАДСТРОЙКА НА БИВША РИБНА БОРСА В ХОТЕЛСКА ЧАСТ С РЕСТОРАНТ И ЖИЛИЩНА НАСТУПЪТ VIII -20 "за общ. обсяг" кв. 109 гр. Балчик			
СОЛДОВАНИ:	ВЪЗЛОЖИТЕЛ	АРХИТЕКТУРА	
КОНСТРУКЦИЯ	ИНЖ. П. ХРИСТОВ	ЧАСТ	ТЕХНИЧЕСКИ ПРОЕКТ
ВЪН	ИНЖ. Н. ДИЧЕВ	ФАЗА	чертеж 4/13
ЕЛИНСТАЛАЦИЯ	ИНЖ. К. ЯОРДАНОВ	ПРОЕКТАНТ	АРХ. ДЕЛЯН МЕЧЕВ
ОВК	ИНЖ. Н. АНАСТАСОВ	ПРОЕКТАНТ	АРХ. ВЕНЕЛИН МЕЧЕВ
			Масщаб 1:50
			05.2015