



ЗАБЕЛЕЖКИ:

1. За основи, гради, плочи и колони да се гледа конструктивния проект
2. За ВК и ЕП инсталации да се гледат съответните проекти
3. Всички размери са зидарски
4. Височината на вратите и подпозорачия паркет се мери от готов под
5. Всички външни стени с дебелина 25 см. да се изпълняват с кули керамични
6. Покривното покритие да се изпълни от подкован LT ламарина от цели листи като при необходимост застъпването да е минимум 25 см
7. Междините прегради във санитарните възли да се изпълнят с алуминиеви прегради до височина 200 см
8. За топлотехническа ефективност на сградата да се гледа проекта за Топлосъхранение и икономия на енергия в сградите
9. Отдушниците на канализацията на покрива да се обзидат с тухли
10. На разстояние 40 см преди началото и след края на рамката да се изпълни тактилна ивица с дължина 60 см по протежение на рамката
11. На разстояние 90 см преди началото и след края на стъпалата да се изпълни тактилна ивица с дължина 90 см по протежение на стъпалата
12. Настилката на двора да се изпълни с перфорирани бетонови плочи на тревна фуга
13. За всички промени на проекта в процеса на строителството, несъгласувани неообрени и без съгласието на проектанта, инвеститора носи морална и материална отговорност
14. При възникване на проблеми да се потърси консултация с проектанта


ВАЖНО!
ПЛОЩЕТЕ НА ОБЩНОСТЕН ЦЕНТЪР
ТЯЛО "Б" ПРИСТРОЙКА
СА ИЗЧИСЛЕНИ ПО БДС 183-86 ОТ 1987 Г.

ОБРАБОТКА НА ПОМЕЩЕНИЯТА

ОПИСАНИЕ	ПОД	СТЕНИ	ТАВАН
МАНИПУЛАЦИОННА, ЗАДАВЕН КАБИНЕТ, КАБИНЕТ ЛОГОТИВА, ПЕЧАЛНИЦА	ГРАНИТОТРЕС ПЛОЧИ	ВАРОВА МАЗИЛКА, ВАРОГИПСОВА ШПАКЛОВА, ЛАТЕКС	ВАРОВА МАЗИЛКА, ВАРОГИПСОВА ШПАКЛОВА, ЛАТЕКС
МЕТОДИЧЕН КАБИНЕТ, ЛЕЧЕБНА ФИЗИОКУЛТУРА	ПАРКЕТ	ВАРОВА МАЗИЛКА, ВАРОГИПСОВА ШПАКЛОВА, ЛАТЕКС	ВАРОВА МАЗИЛКА, ВАРОГИПСОВА ШПАКЛОВА, ЛАТЕКС
ФОЙЕ, ХОРИЗОР	ГРАНИТОТРЕС ПЛОЧИ	ВАРОВА МАЗИЛКА, ВАРОГИПСОВА ШПАКЛОВА, ЛАТЕКС	ВАРОВА МАЗИЛКА, ВАРОГИПСОВА ШПАКЛОВА, ЛАТЕКС
УС, ЧИСТЕЧНА, ПОМЕЩЕНИЕ ЗА СМЯНА НА ПЕЛЕНИ	ТЕРАКОТНИ ПЛОЧИ	ДО Н=2.00м ФАЗИС НАГОРЕ ВАРОВА МАЗИЛКА, ВАРОВА ШПАКЛОВА, ПОСНА БОЯ В ПОМЕЩЕНИЯТА МЕЖДУМИНИ АЛУМИНИЕВИ ПРЕГРАДИ ДО Н=2.00м	ВАРОВА МАЗИЛКА, ВАРОГИПСОВА ШПАКЛОВА, ПОСНА БОЯ

ЛЕГЕНДА

- СТОЯНОБЕТОНИ КОЛОНИ
- СТОЯНОБЕТОНИ ПРОТИВОЗЕМЕТРСКИТЕ ШАБИ
- НАКОПИЩ. СТЕМ - ИВРАНИ, БЛОКЕТА
- ЧЕТВЕРИ ПО БДС 9338-78

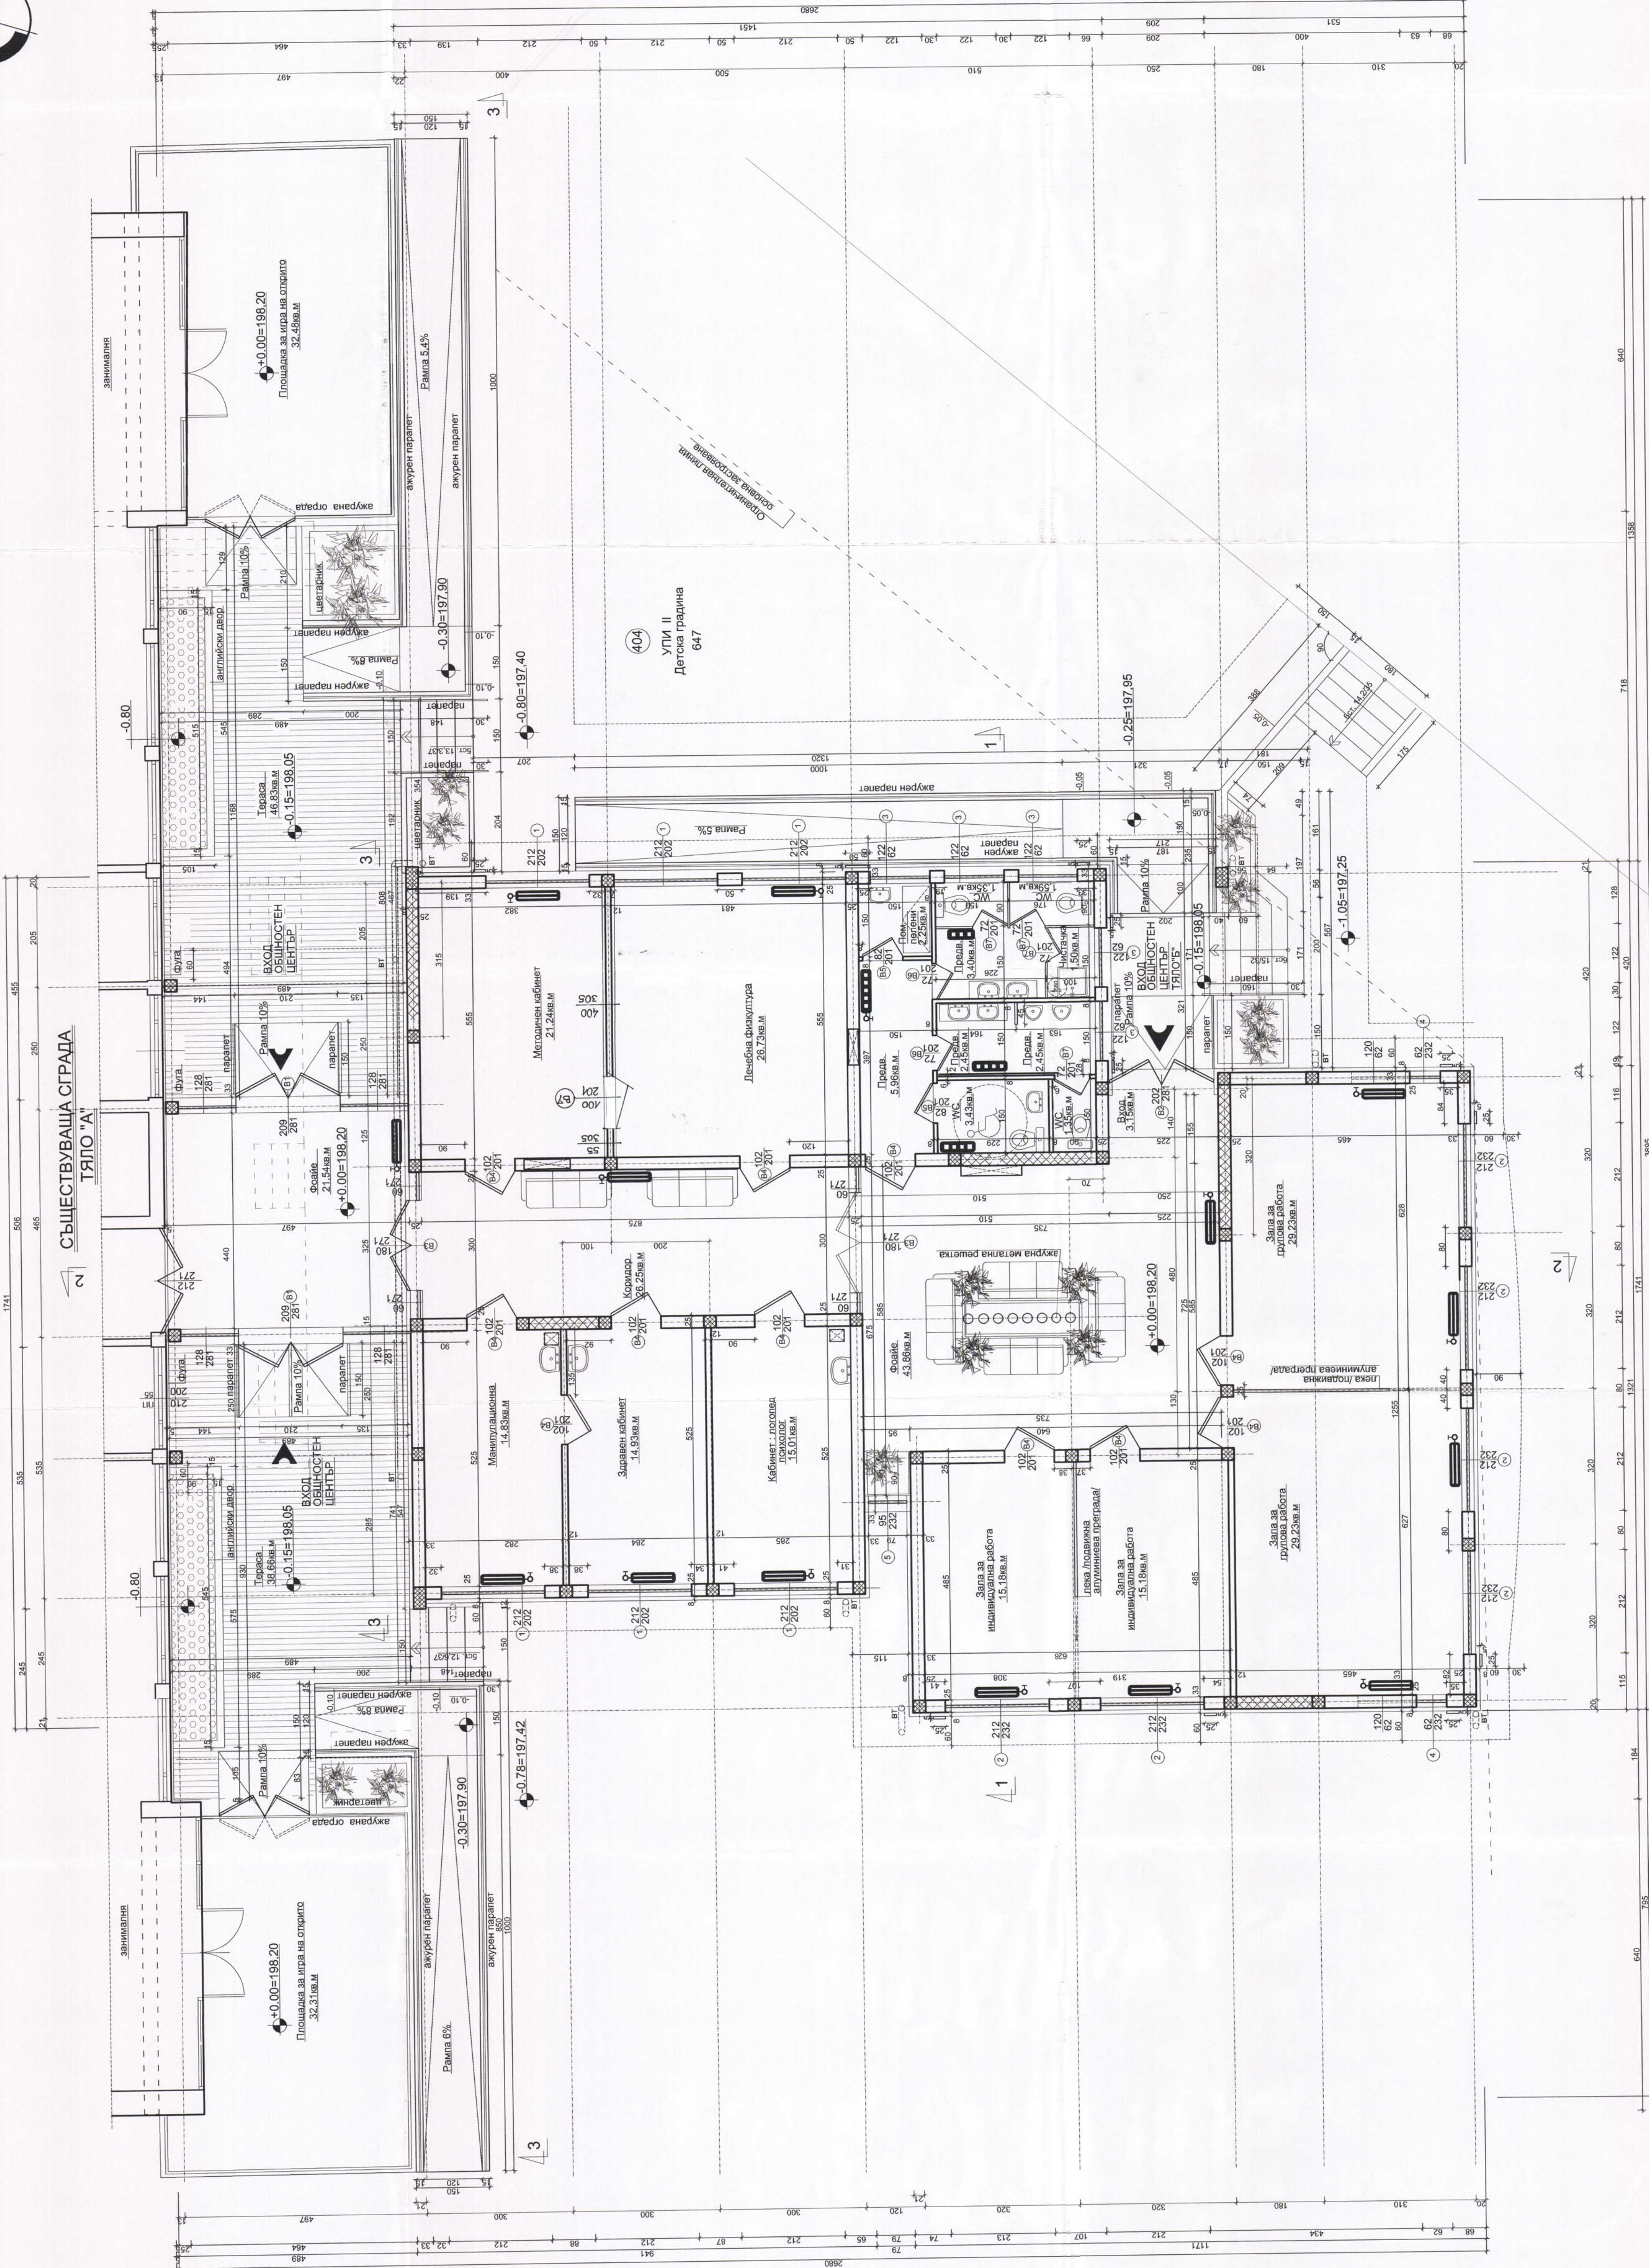

ТЕХНИКО-ИКОНОМИЧЕСКИ ПОКАЗАТЕЛИ:

+0.00=198.20 /относителна кота/

ЗАСТРОЕНА ПЛОЩ ОТ ТЕРЕНА ТЯЛО "Б" КОТА +0.00

РАЗПРЕДЕЛЕНИЕ КОТА +0.00 ПРИЗЕМЕН ЕТАЖ/ ТЯЛО "Б" М 1:50

ОБЩНОСТЕН ЦЕНТЪР - ПРИСТРОЙКА

348.88кв.м