


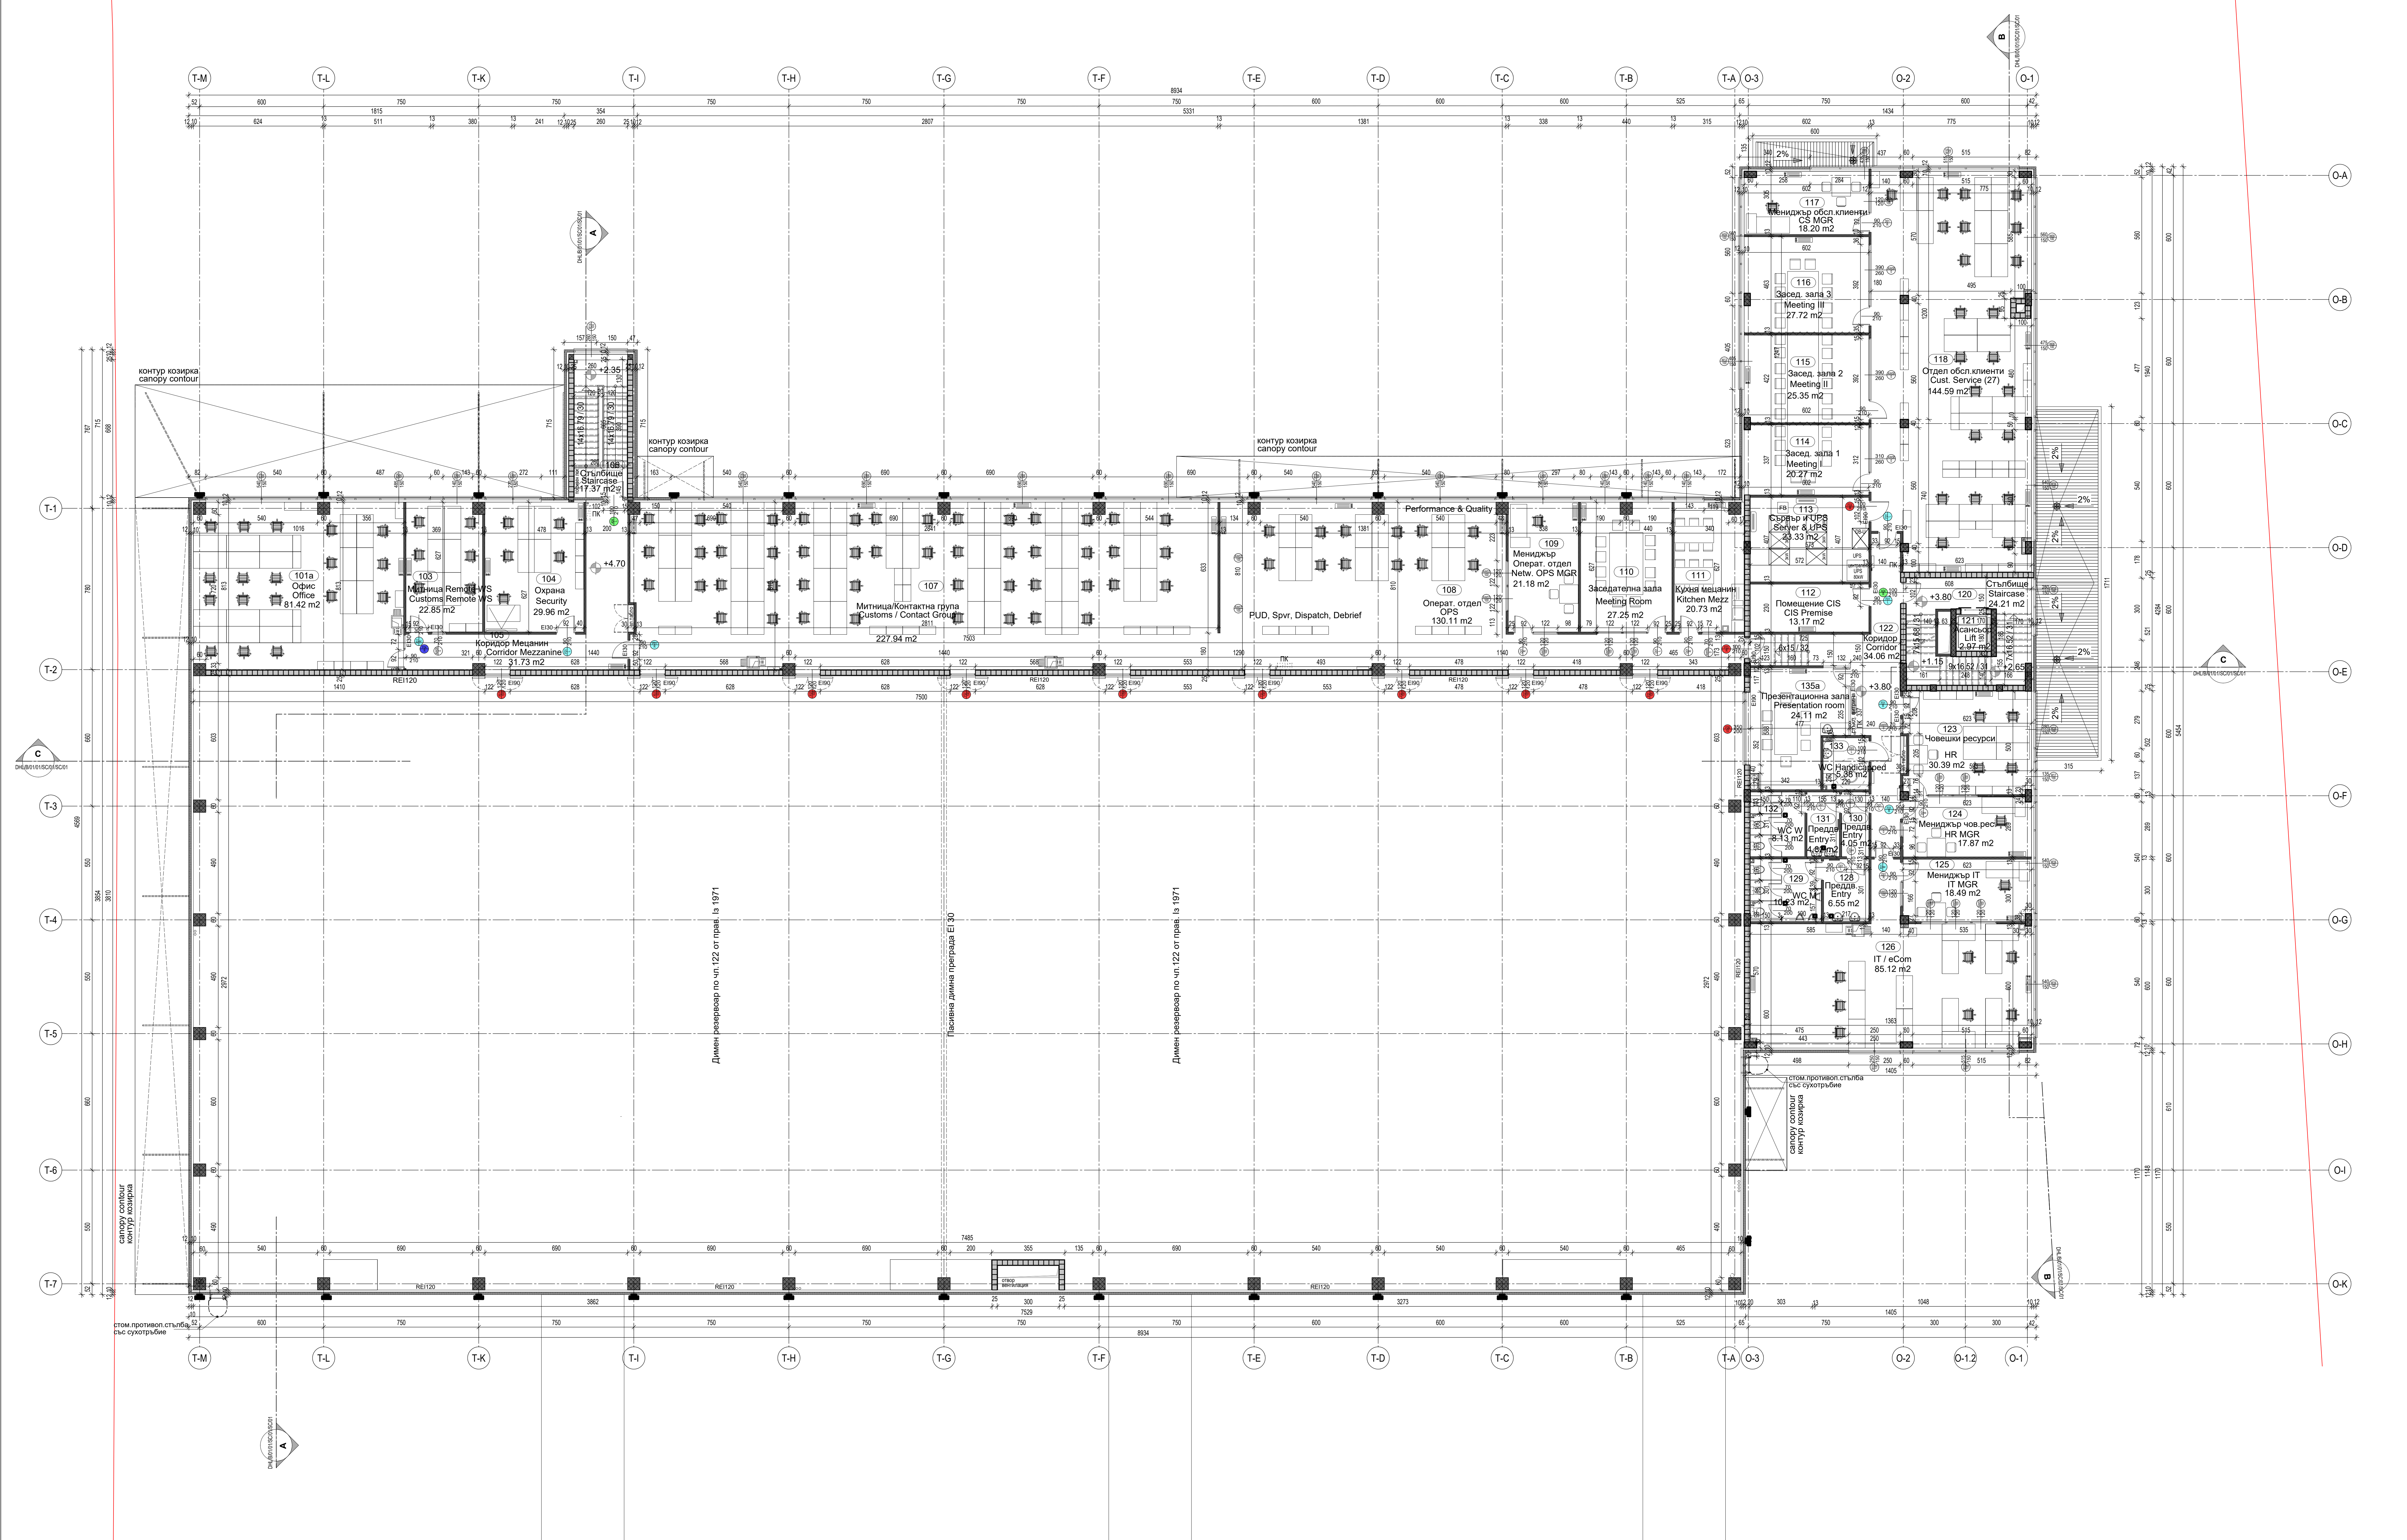

РАЗПРЕДЕЛЕНИЕ 2 ЕТАЖ
КОТА + 3.80