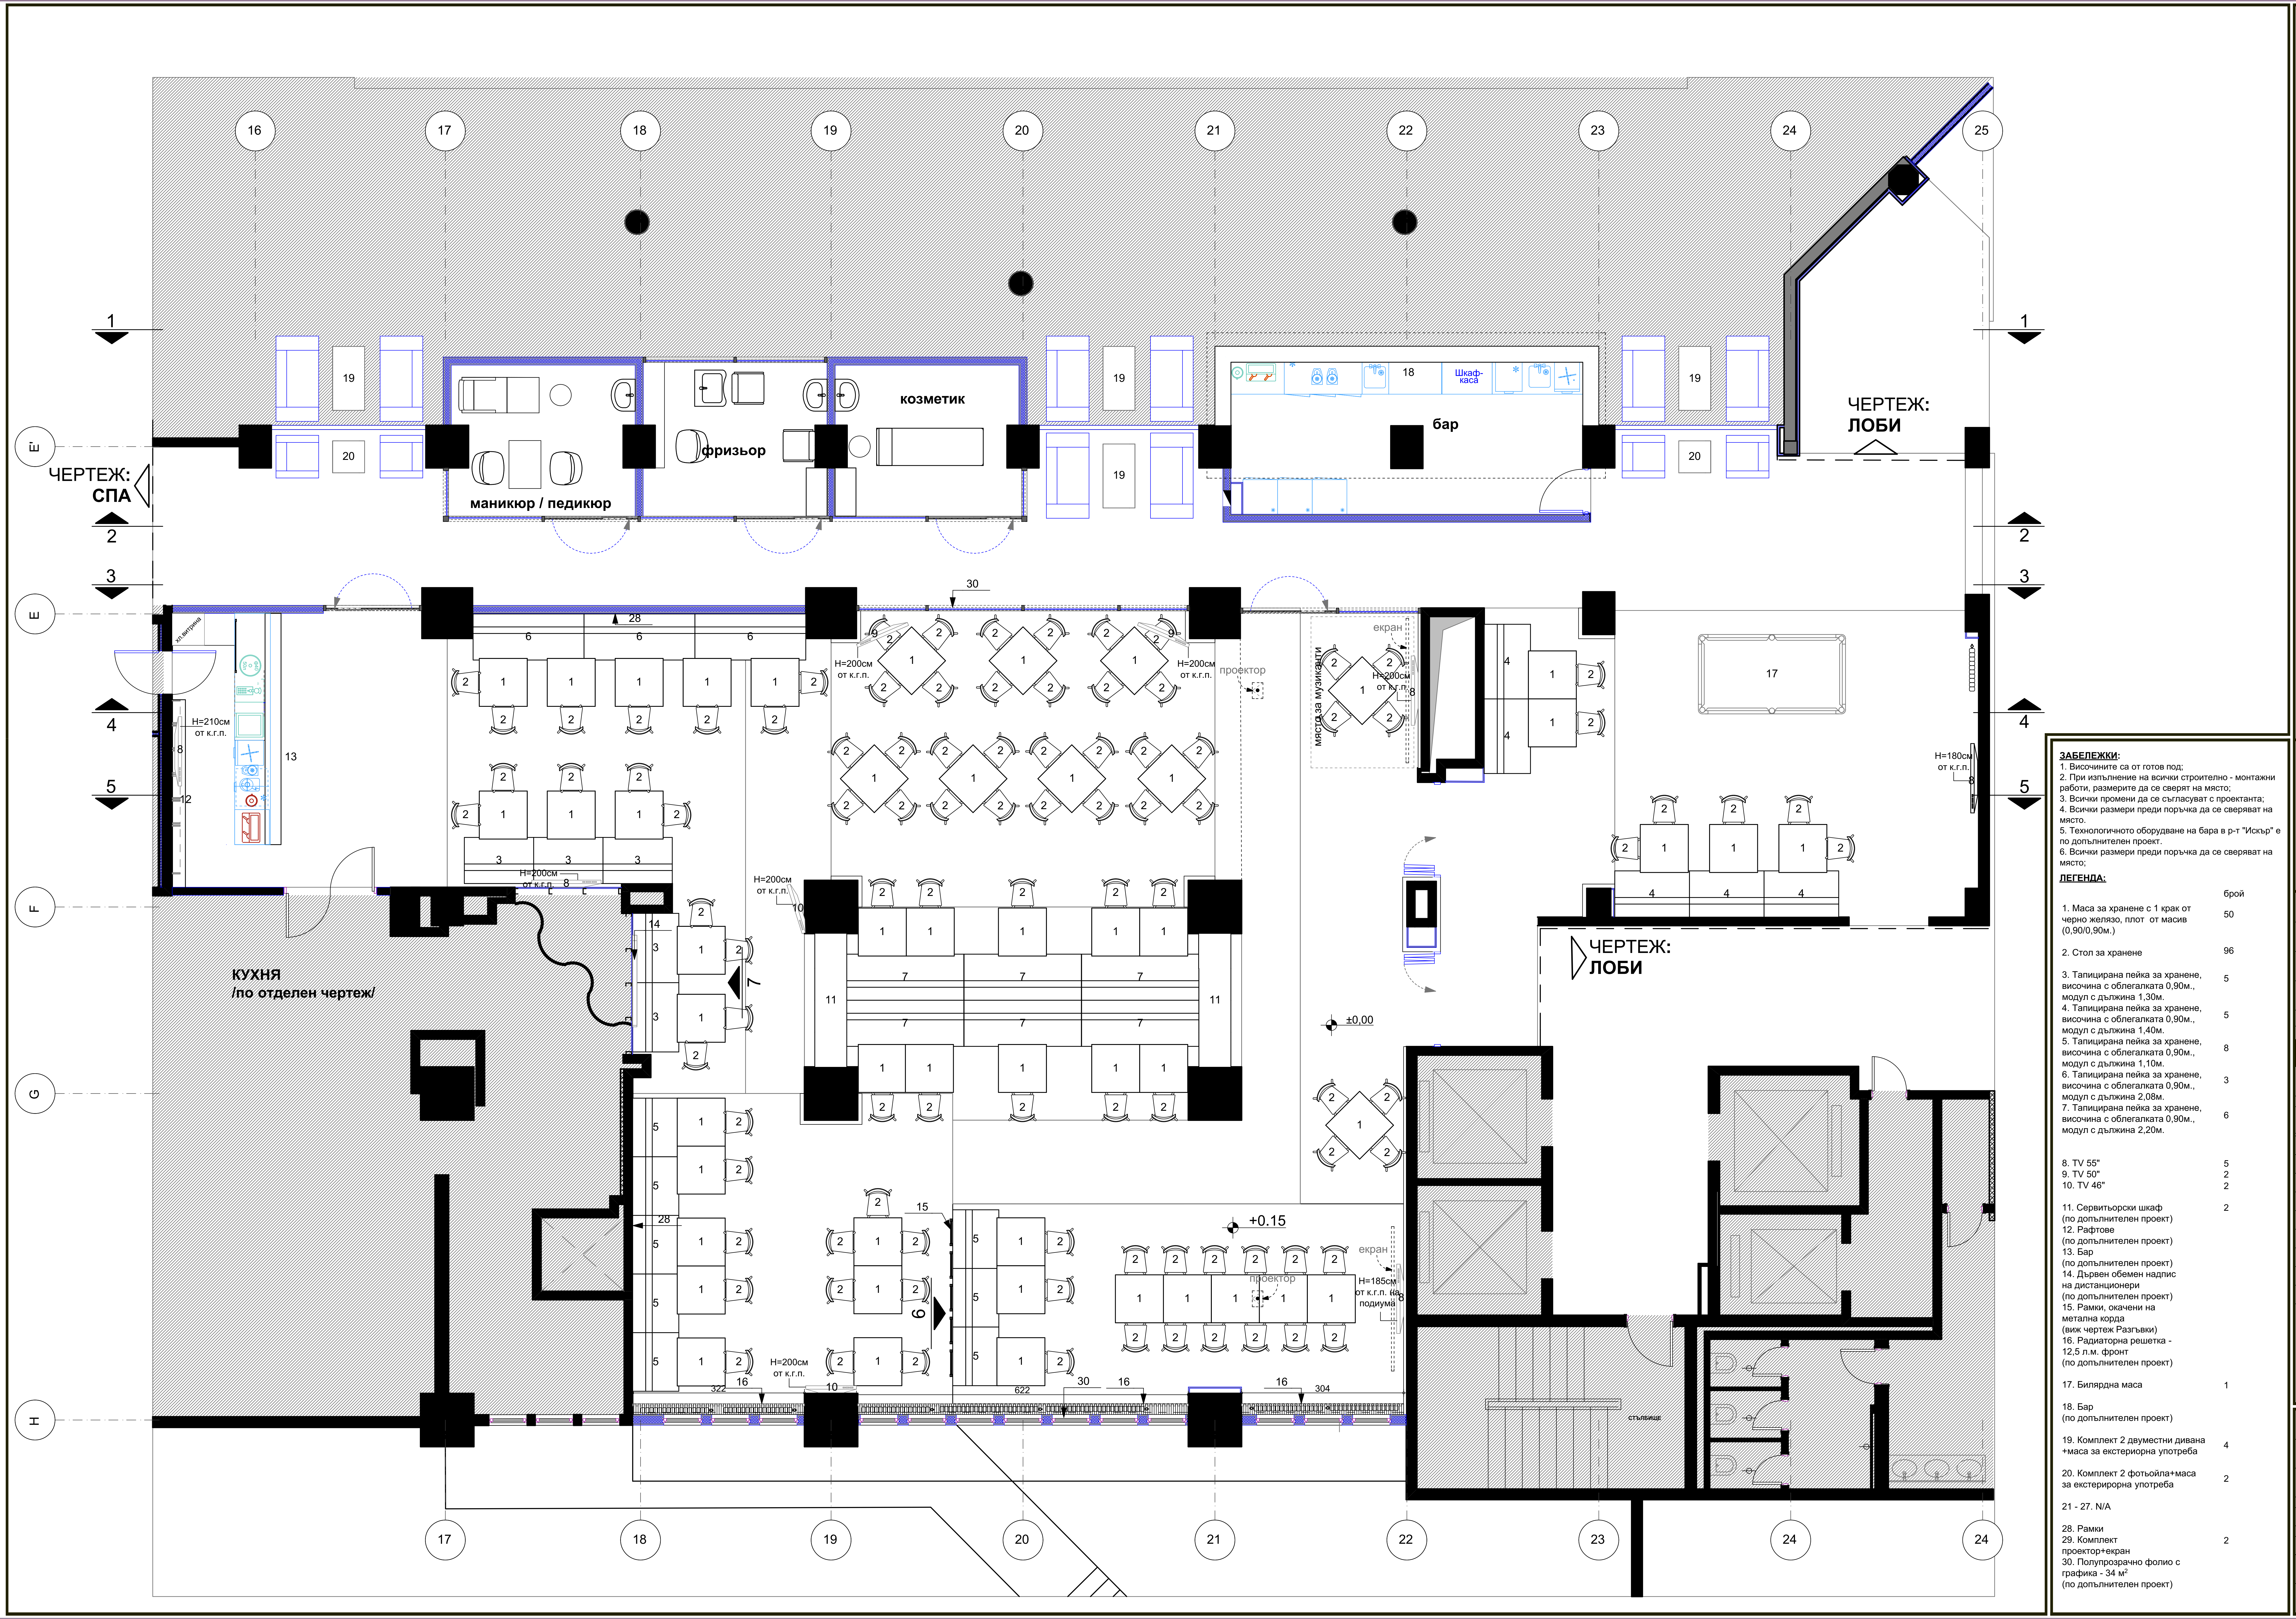

ЗАБЕЛЕЖКИ:

1. Височините са от готов под;
2. При изпълнение на всички строително - монтажни работи, размерите да се сверят на място;
3. Всички промени да се съгласуват с проектанта;
4. Всички размери преди поръчка да се сверяват на място.
5. Технологичното оборудване на бара в р-т "Искър" е по допълнителен проект.
6. Всички размери преди поръчка да се сверяват на място;

ЛЕГЕНДА:

	брой
1. Маса за хранене с 1 крак от черно желязо, плот от масив (0,90/0,90м.)	50
2. Стол за хранене	96
3. Тапицирана пейка за хранене, височина с облегалката 0,90м., модул с дължина 1,30м.	5
4. Тапицирана пейка за хранене, височина с облегалката 0,90м., модул с дължина 1,40м.	5
5. Тапицирана пейка за хранене, височина с облегалката 0,90м., модул с дължина 1,10м.	8
6. Тапицирана пейка за хранене, височина с облегалката 0,90м., модул с дължина 2,08м.	3
7. Тапицирана пейка за хранене, височина с облегалката 0,90м., модул с дължина 2,20м.	6
8. TV 55"	5
9. TV 50"	2
10. TV 46"	2
11. Сервитьорски шкаф (по допълнителен проект)	2
12. Рафтове (по допълнителен проект)	
13. Бар (по допълнителен проект)	
14. Дървен обемен надпис на дистанционери (по допълнителен проект)	
15. Рамки, окачени на метална корда (виж чертеж Разгъвки)	
16. Радиаторна решетка - 12,5 л.м. фронт (по допълнителен проект)	
17. Билярдна маса	1
18. Бар (по допълнителен проект)	
19. Комплект 2 двуместни дивана +маса за екстериорна употреба	4
20. Комплект 2 фотьойла+маса за екстерирорна употреба	2
21 - 27. N/A	
28. Рамки	
29. Комплект проектор+екран	2
30. Полупрозрачно фолио с графика - 34 $м^2$ (по допълнителен проект)	

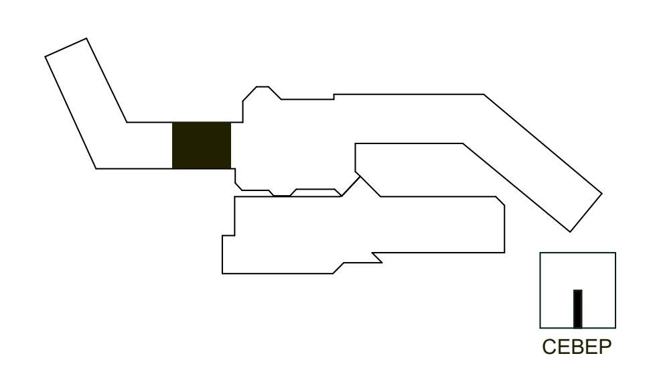

ВЪЗЛОЖИТЕЛ
РИЛА - БОРОВЕЦ АД

ОБЕКТ
ХОТЕЛ РИЛА ****

НАИМЕНОВАНИЕ
РЕНОВАЦИЯ НА СЪЩЕСТВУВАЩА БАЗА

АДРЕС
общ. Самоков, к.к. Боровец,
(индет. No 65231.919.455)

ПРЕДСТАВИТЕЛ

ДАТА

VISTA POINT
СОФИЯ 1680, БУЛ. БЪЛГАРИЯ 88

РЪКОВОДИТЕЛ ПРОЕКТ: АРХ. АНДРЕЙ ВЕЛИНОВ
T: +359 2 808 303 / M:+359 879 006 068 / E:office@vistapoint.bg

ЧАСТ:	СЪГЛАСУВАЛ	ПОДПИС
АРХ:	арх. А. ВЕЛИНОВ	
КОНСТР:		
ЕЛ:	инж. Е. ДИМОВ	
ОВК:	инж. К. АТАНАСОВА	
ВиК:	инж. И. РАШЕВ	
ПБ:	инж. Г. ГРОЗДАНОВ	
ПБЗ:		
ПУСО:	инж. С. МАРКОВ	
Геод:		
ЕнЕф:	инж. К. АТАНАСОВА	

печат

ПОДОБЕКТ
"ИСКЪР"

ИМЕ НА ЧЕРТЕЖ
РЕСТОРАНТ "ИСКЪР" - ПЛАН ОБЗАВЕЖДАНЕ

ПРОЕКТНА ФАЗА:
РАБОТЕН ПРОЕКТ

МАЩАБ	ЧАСТ	
1:50	**АРХИТЕКТУРА**	
РЕВИЗИЯ	ДАТА	ЧЕРТЕЖ No
0	**03.09.2015**	**5**

ИМЕ НА PDF ФАЙЛ
Iskar_Rev 0_5_Restaurant Furniture Plan_03-09-2015.pdf

Този чертеж е собственост на vista point и не може да бъде копиран или репродуциран, изцяло или в негови части, нито дизайнът или информацията в него да бъдат показвани или включени в работата на трето лице без писмено съгласие на авторите.