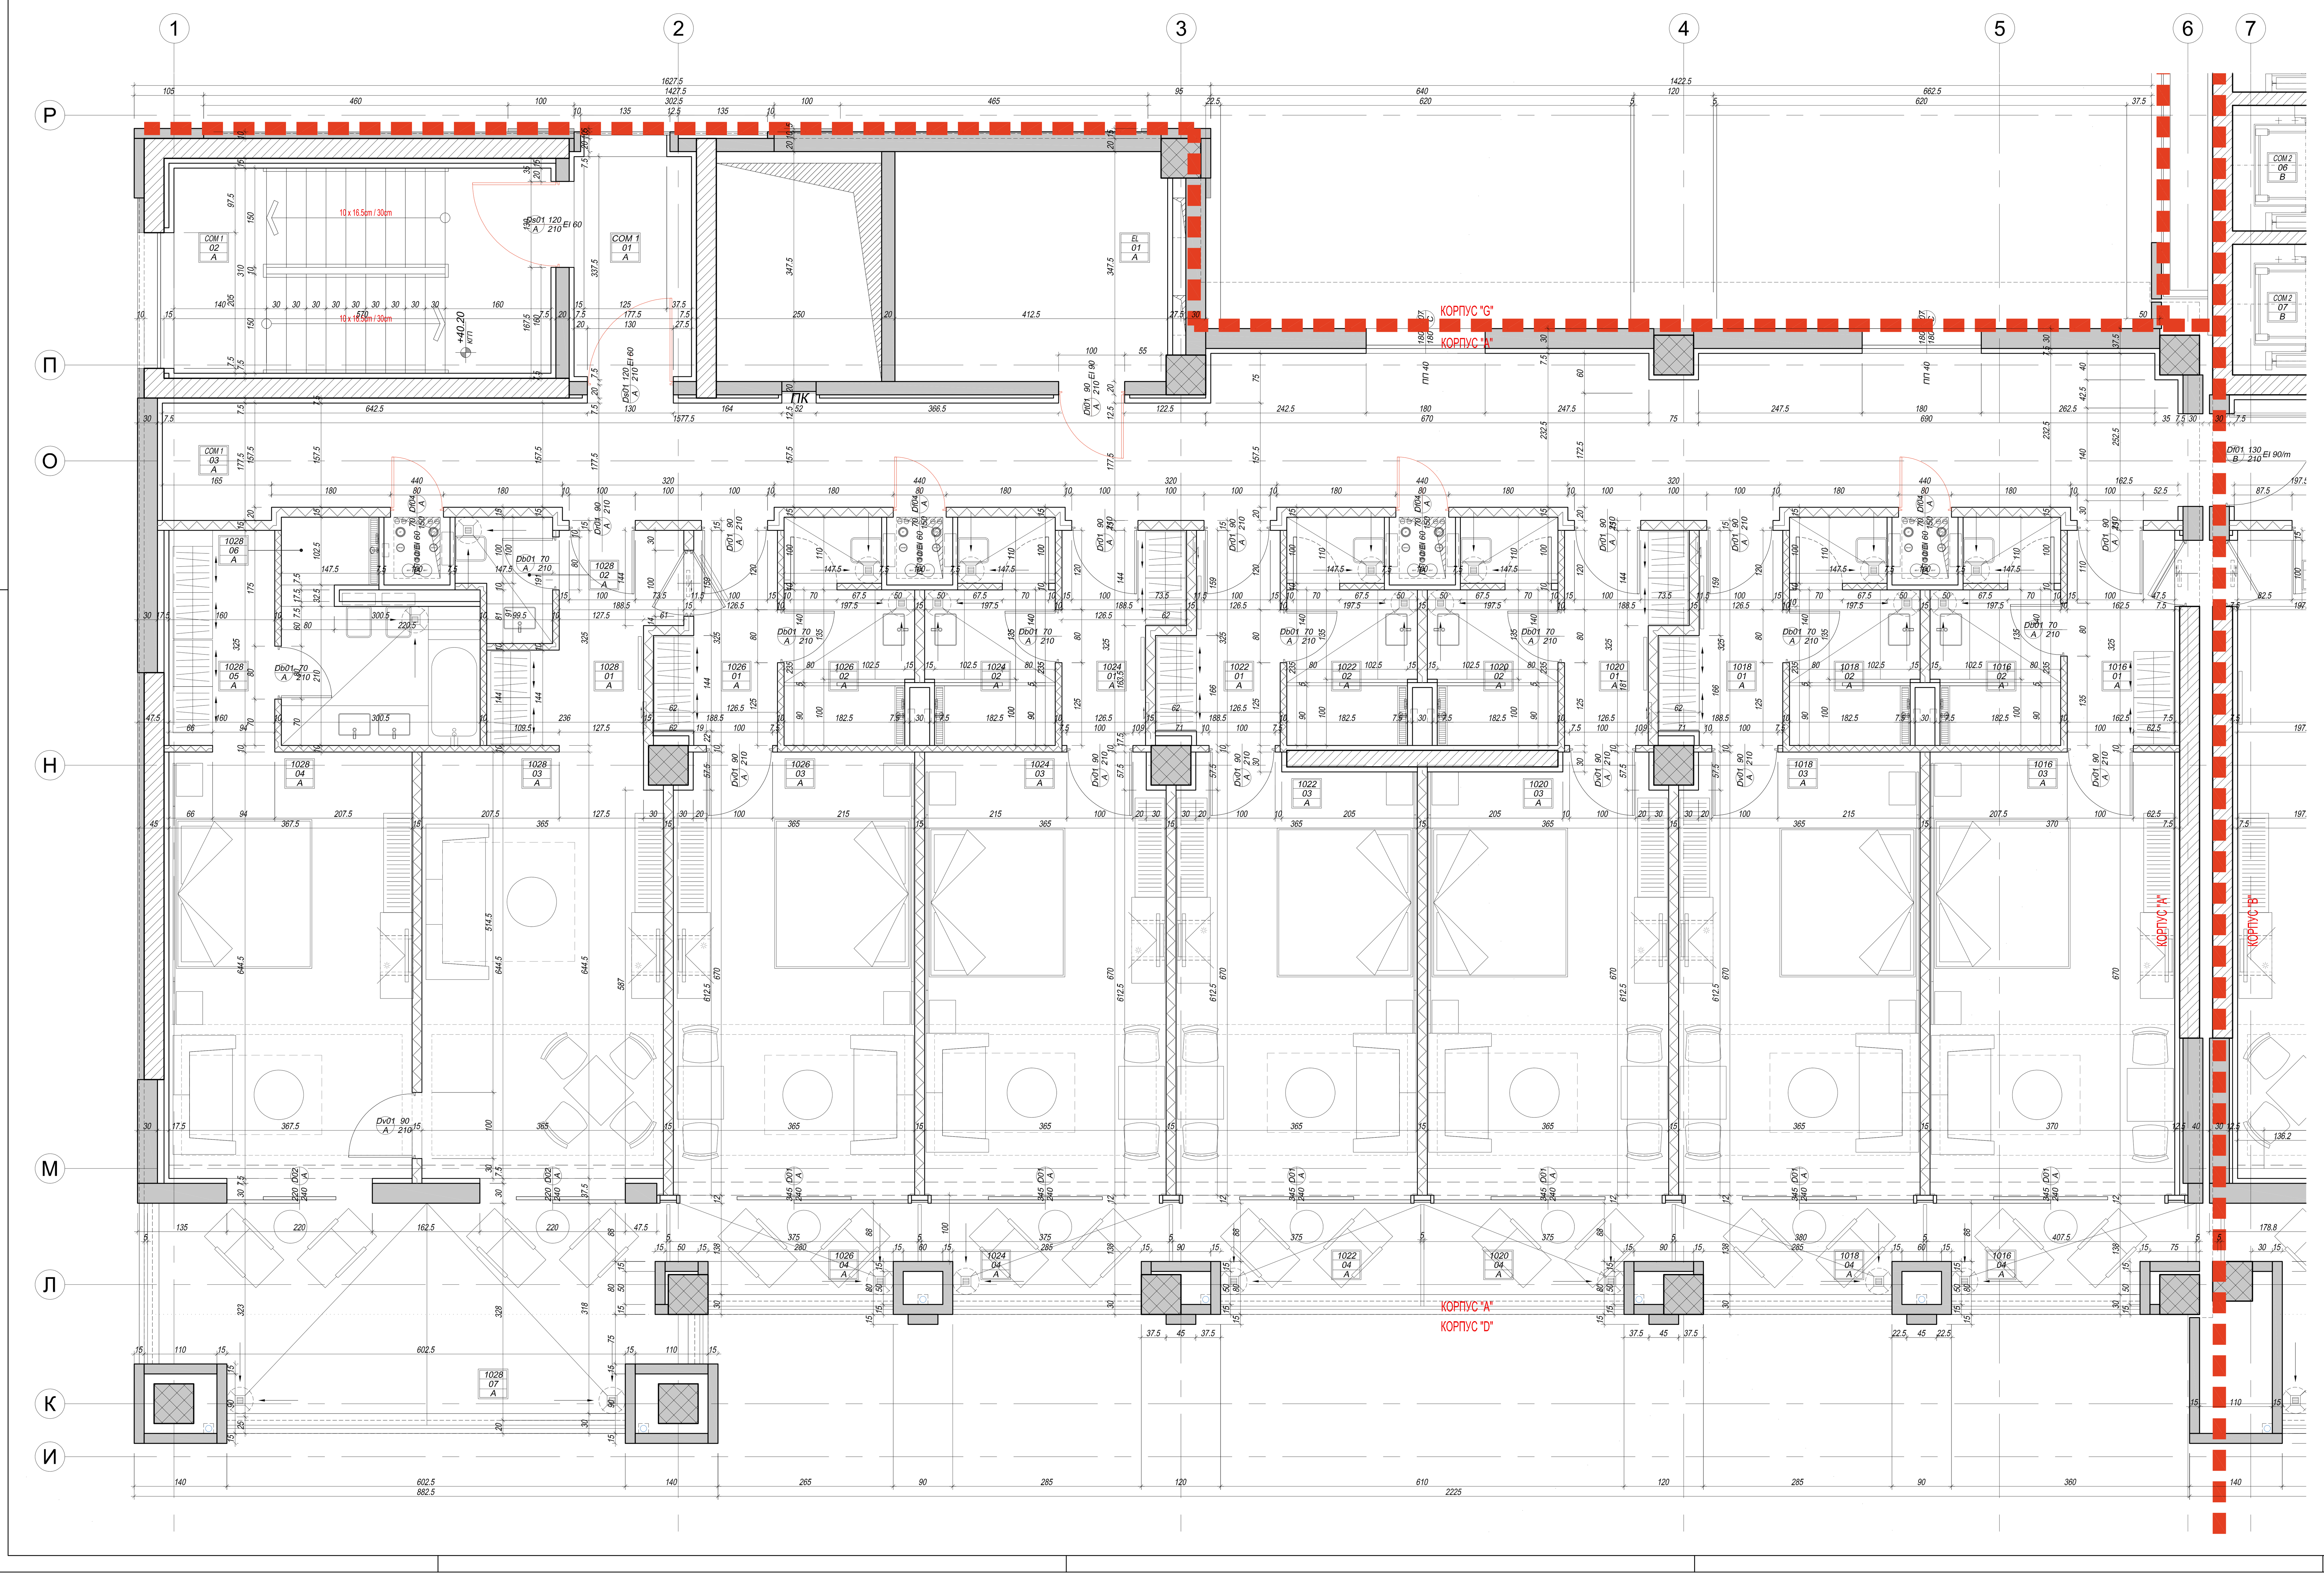

ПОМЕЩЕНИЯ НА КОТА +40.20

КОД	No	ФУНКЦИЯ	ПЛОЩ	ПОД	СТЕНИ	ТАВАН	Нсв(см)
COM 1	01	Преддверие	5.9 m²	гранитогрес	гладък ГК + латекс	гладък ГК + латекс	+2.60
COM 1	02	Стълбищна клетка	17.7 m²	гранитогрес	гладък ГК + латекс	гладък ГК + латекс	+2.95
COM 1	03	Коридор	61.2 m²	мокет	гладък ГК + тапет/латекс	гл. ГК на нива + латекс	+2.50
COM 2	01	Преддверие	17.5 m²	гранитогрес	гладък ГК + латекс	гладък ГК + латекс	+2.60
COM 2	02	Стълбищна клетка	17.7 m²	гранитогрес	гладък ГК + латекс	гладък ГК + латекс	+2.95
COM 2	03	Коридор	74 m²	мокет	гладък ГК + тапет/латекс	гл. ГК на нива + латекс	+2.50
COM 2	04	Асансьор клиенти	5 m²	- - -	- - -	- - -	- - -
COM 2	05	Асансьор клиенти	4.8 m²	- - -	- - -	- - -	- - -
COM 2	06	Асансьор клиенти	4.9 m²	- - -	- - -	- - -	- - -
COM 2	07	Асансьор VIP	5 m²	- - -	- - -	- - -	- - -
COM 3	01	Преддверие	17.5 m²	гранитогрес	гладък ГК + латекс	гладък ГК + латекс	+2.60
COM 3	02	Стълбищна клетка	17.7 m²	гранитогрес	гладък ГК + латекс	гладък ГК + латекс	+2.95
COM 3	03	Коридор	45 m²	мокет	гладък ГК + тапет/латекс	гл. ГК на нива + латекс	+2.50
COM 3	04	Бельопровод	1 m²	- - -	- - -	- - -	- - -
COM 3	05	Камериерски асансьор	3.6 m²	- - -	- - -	- - -	- - -
COM 3	06	Авариен/Рум сървис асансьор	6.4 m²	- - -	- - -	- - -	- - -
COM 3	07	Коридор	67.7 m²	мокет	гладък ГК + тапет/латекс	гл. ГК на нива + латекс	+2.50
COM 4	01	Преддверие	5.9 m²	гранитогрес	гладък ГК + латекс	гладък ГК + латекс	+2.60
COM 4	02	Стълбищна клетка	17.7 m²	гранитогрес	гладък ГК + латекс	гладък ГК + латекс	+2.95
COM 4	03	Коридор	60.8 m²	мокет	гладък ГК + тапет/латекс	гл. ГК на нива + латекс	+2.50
HKR	01	Офис - рум сървис	10.4 m²	гранитогрес	влагозащ.гл.ГК + латекс	влагозащ. раст. ок. таван	+2.40
HKR	02	Камериерски офис	19 m²	гранитогрес	влагозащ.гл.ГК + латекс	влагозащ. раст. ок. таван	+2.40
HKR	03	WC - камериерски офис	2.2 m²	гранитогрес	фаянс, h=+1.60 от КГП	влагозащ. раст. ок. таван	+2.40
EL	01	Техническо помещение - ел.	13.6 m²	гранитогрес	варо-цим.маз.+латекс	варо-цим.маз.+латекс	+3.00
EL	02	Техническо помещение - ел.	13.7 m²	гранитогрес	варо-цим.маз.+латекс	варо-цим.маз.+латекс	+3.00
1001		Двойна стая с 1 легло					
1001	01	Антре	5.1 m²	гранитогрес	гладък ГК + латекс	гладък ГК + латекс	+2.40
1001	02	Баня	6.1 m²	гранитогрес	вл.гл.ГК+гранитогр./тапет	влагозащ.гл.ГК-нива+латекс	+2.40
1001	03	Стая	35.3 m²	гранитогрес	гладък ГК + тапет	гл. ГК на нива + латекс	+2.70
1001	04	Балкон	12.1 m²	гранитогрес за външ. усл.	силиконова фасадна боя	силиконова фасадна боя	+2.70
1002		Двойна стая с 1 легло					
1002	01	Антре	5.1 m²	гранитогрес	гладък ГК + латекс	гладък ГК + латекс	+2.40
1002	02	Баня	6.1 m²	гранитогрес	вл.гл.ГК+гранитогр./тапет	влагозащ.гл.ГК-нива+латекс	+2.40
1002	03	Стая	35 m²	гранитогрес	гладък ГК + тапет	гл. ГК на нива + латекс	+2.70
1002	04	Балкон	12.1 m²	гранитогрес за външ. усл.	силиконова фасадна боя	силиконова фасадна боя	+2.70
1003		Двойна стая с 1 легло					
1003	01	Антре	5.1 m²	гранитогрес	гладък ГК + латекс	гладък ГК + латекс	+2.40
1003	02	Баня	6.1 m²	гранитогрес	вл.гл.ГК+гранитогр./тапет	влагозащ.гл.ГК-нива+латекс	+2.40
1003	03	Стая	35.3 m²	гранитогрес	гладък ГК + тапет	гл. ГК на нива + латекс	+2.70
1003	04	Балкон	12.1 m²	гранитогрес за външ. усл.	силиконова фасадна боя	силиконова фасадна боя	+2.70
1004		Двойна стая с 1 легло					
1004	01	Антре	5.1 m²	гранитогрес	гладък ГК + латекс	гладък ГК + латекс	+2.40
1004	02	Баня	6.1 m²	гранитогрес	вл.гл.ГК+гранитогр./тапет	влагозащ.гл.ГК-нива+латекс	+2.40
1004	03	Стая	35 m²	гранитогрес	гладък ГК + тапет	гл. ГК на нива + латекс	+2.70
1004	04	Балкон	12.1 m²	гранитогрес за външ. усл.	силиконова фасадна боя	силиконова фасадна боя	+2.70
1005		Двойна стая с 1 легло					
1005	01	Антре	5.1 m²	гранитогрес	гладък ГК + латекс	гладък ГК + латекс	+2.40
1005	02	Баня	6.1 m²	гранитогрес	вл.гл.ГК+гранитогр./тапет	влагозащ.гл.ГК-нива+латекс	+2.40
1005	03	Стая	35 m²	гранитогрес	гладък ГК + тапет	гл. ГК на нива + латекс	+2.70
1005	04	Балкон	12 m²	гранитогрес за външ. усл.	силиконова фасадна боя	силиконова фасадна боя	+2.70
1006		Двойна стая с 1 легло					
1006	01	Антре	5.1 m²	гранитогрес	гладък ГК + латекс	гладък ГК + латекс	+2.40
1006	02	Баня	6.1 m²	гранитогрес	вл.гл.ГК+гранитогр./тапет	влагозащ.гл.ГК-нива+латекс	+2.40
1006	03	Стая	35.3 m²	гранитогрес	гладък ГК + тапет	гл. ГК на нива + латекс	+2.70
1006	04	Балкон	12 m²	гранитогрес за външ. усл.	силиконова фасадна боя	силиконова фасадна боя	+2.70
1007		Двойна стая с 1 легло					
1007	01	Антре	5.1 m²	гранитогрес	гладък ГК + латекс	гладък ГК + латекс	+2.40
1007	02	Баня	6.1 m²	гранитогрес	вл.гл.ГК+гранитогр./тапет	влагозащ.гл.ГК-нива+латекс	+2.40
1007	03	Стая	35 m²	гранитогрес	гладък ГК + тапет	гл. ГК на нива + латекс	+2.70
1007	04	Балкон	7.8 m²	гранитогрес за външ. усл.	силиконова фасадна боя	силиконова фасадна боя	+2.70
1008		Двойна стая с 1 легло					
1008	01	Антре	5.1 m²	гранитогрес	гладък ГК + латекс	гладък ГК + латекс	+2.40
1008	02	Баня	6.1 m²	гранитогрес	вл.гл.ГК+гранитогр./тапет	влагозащ.гл.ГК-нива+латекс	+2.40
1008	03	Стая	34.7 m²	гранитогрес	гладък ГК + тапет	гл. ГК на нива + латекс	+2.70
1008	04	Балкон	7.8 m²	гранитогрес за външ. усл.	силиконова фасадна боя	силиконова фасадна боя	+2.70
1009		Двойна стая с 1 легло					
1009	01	Антре	6.6 m²	гранитогрес	гладък ГК + латекс	гладък ГК + латекс	+2.40
1009	02	Баня	6.1 m²	гранитогрес	вл.гл.ГК+гранитогр./тапет	влагозащ.гл.ГК-нива+латекс	+2.40
1009	03	Стая	38.8 m²	гранитогрес	гладък ГК + тапет	гл. ГК на нива + латекс	+2.70
1009	04	Балкон	8 m²	гранитогрес за външ. усл.	силиконова фасадна боя	силиконова фасадна боя	+2.70
1010		Двойна стая с 1 легло					
1010	01	Антре	6.6 m²	гранитогрес	гладък ГК + латекс	гладък ГК + латекс	+2.40
1010	02	Баня	6.1 m²	гранитогрес	вл.гл.ГК+гранитогр./тапет	влагозащ.гл.ГК-нива+латекс	+2.40
1010	03	Стая	38.3 m²	гранитогрес	гладък ГК + тапет	гл. ГК на нива + латекс	+2.70
1010	04	Балкон	8 m²	гранитогрес за външ. усл.	силиконова фасадна боя	силиконова фасадна боя	+2.70
1013		Апартамент					
1013	01	Антре	9.4 m²	гранитогрес	гладък ГК + латекс	гладък ГК + латекс	+2.40
1013	02	Тоалетна	3.1 m²	гранитогрес	вл.гл.ГК+гранитогр./тапет	влагозащ.гл.ГК-нива+латекс	+2.40
1013	03	Дневна	26.1 m²	гранитогрес	гладък ГК + тапет	гл. ГК на нива + латекс	+2.70
1013	04	Спалня	26.6 m²	гранитогрес	гладък ГК + тапет	гл. ГК на нива + латекс	+2.70
1013	05	Дрешник	6.7 m²	гранитогрес	гладък ГК + латекс	гладък ГК + латекс	+2.40
1013	06	Баня	6.2 m²	гранитогрес	вл.гл.ГК+гранитогр./тапет	влагозащ.гл.ГК-нива+латекс	+2.40
1013	07	Балкон	25.9 m²	гранитогрес за външ. усл.	силиконова фасадна боя	силиконова фасадна боя	+2.70
1014		Апартамент					
1014	01	Антре	9.4 m²	гранитогрес	гладък ГК + латекс	гладък ГК + латекс	+2.40
1014	02	Тоалетна	3.1 m²	гранитогрес	вл.гл.ГК+гранитогр./тапет	влагозащ.гл.ГК-нива+латекс	+2.40
1014	03	Дневна	26.1 m²	гранитогрес	гладък ГК + тапет	гл. ГК на нива + латекс	+2.70
1014	04	Спалня	26.6 m²	гранитогрес	гладък ГК + тапет	гл. ГК на нива + латекс	+2.70
1014	05	Дрешник	6.7 m²	гранитогрес	гладък ГК + латекс	гладък ГК + латекс	+2.40
1014	06	Баня	6.2 m²	гранитогрес	вл.гл.ГК+гранитогр./тапет	влагозащ.гл.ГК-нива+латекс	+2.40
1014	07	Балкон	25.9 m²	гранитогрес за външ. усл.	силиконова фасадна боя	силиконова фасадна боя	+2.70
1015		Двойна стая с 1 легло					
1015	01	Антре	5.3 m²	гранитогрес	гладък ГК + латекс	гладък ГК + латекс	+2.40
1015	02	Баня	6.1 m²	гранитогрес	вл.гл.ГК+гранитогр./тапет	влагозащ.гл.ГК-нива+латекс	+2.40
1015	03	Стая	24.8 m²	гранитогрес	гладък ГК + тапет	гл. ГК на нива + латекс	+2.70
1015	04	Балкон	5.4 m²	гранитогрес за външ. усл.	силиконова фасадна боя	силиконова фасадна боя	+2.70
1016		Двойна стая с 1 легло					
1016	01	Антре	5.3 m²	гранитогрес	гладък ГК + латекс	гладък ГК + латекс	+2.40
1016	02	Баня	6.1 m²	гранитогрес	вл.гл.ГК+гранитогр./тапет	влагозащ.гл.ГК-нива+латекс	+2.40
1016	03	Стая	24.8 m²	гранитогрес	гладък ГК + тапет	гл. ГК на нива + латекс	+2.70
1016	04	Балкон	5.2 m²	гранитогрес за външ. усл.	силиконова фасадна боя	силиконова фасадна боя	+2.70
1017		Двойна стая с 1 легло					
1017	01	Антре	5 m²	гранитогрес	гладък ГК + латекс	гладък ГК + латекс	+2.40
1017	02	Баня	6.1 m²	гранитогрес	вл.гл.ГК+гранитогр./тапет	влагозащ.гл.ГК-нива+латекс	+2.40
1017	03	Стая	24.3 m²	гранитогрес	гладък ГК + тапет	гл. ГК на нива + латекс	+2.70
1017	04	Балкон	5 m²	гранитогрес за външ. усл.	силиконова фасадна боя	силиконова фасадна боя	+2.70
1018		Двойна стая с 1 легло					
1018	01	Антре	5 m²	гранитогрес	гладък ГК + латекс	гладък ГК + латекс	+2.40
1018	02	Баня	6.1 m²	гранитогрес	вл.гл.ГК+гранитогр./тапет	влагозащ.гл.ГК-нива+латекс	+2.40
1018	03	Стая	24.3 m²	гранитогрес	гладък ГК + тапет	гл. ГК на нива + латекс	+2.70
1018	04	Балкон	5 m²	гранитогрес за външ. усл.	силиконова фасадна боя	силиконова фасадна боя	+2.70
1019		Двойна стая с 1 легло					
1019	01	Антре	5 m²	гранитогрес	гладък ГК + латекс	гладък ГК + латекс	+2.40
1019	02	Баня	6.1 m²	гранитогрес	вл.гл.ГК+гранитогр./тапет	влагозащ.гл.ГК-нива+латекс	+2.40
1019	03	Стая	23.7 m²	гранитогрес	гладък ГК + тапет	гл. ГК на нива + латекс	+2.70
1019	04	Балкон	[illegible]	гранитогрес за външ. усл.	силиконова фасадна боя	силиконова фасадна боя	+2.70
1020		Двойна стая с 1 легло					
1020	01	Антре	5 m²	гранитогрес	гладък ГК + латекс	гладък ГК + латекс	+2.40
1020	02	Баня	6.1 m²	гранитогрес	вл.гл.ГК+гранитогр./тапет	влагозащ.гл.ГК-нива+латекс	+2.40
1020	03	Стая	23.7 m²	гранитогрес	гладък ГК + тапет	гл. ГК на нива + латекс	+2.70
1020	04	Балкон	5.1 m²	гранитогрес за външ. усл.	силиконова фасадна боя	силиконова фасадна боя	+2.70
1021		Двойна стая с 1 легло					
1021	01	Антре	5 m²	гранитогрес	гладък ГК + латекс	гладък ГК + латекс	+2.40
1021	02	Баня	6.1 m²	гранитогрес	вл.гл.ГК+гранитогр./тапет	влагозащ.гл.ГК-нива+латекс	+2.40
1021	03	Стая	23.7 m²	гранитогрес	гладък ГК + тапет	гл. ГК на нива + латекс	+2.70
1021	04	Балкон	5.1 m²	гранитогрес за външ. усл.	силиконова фасадна боя	силиконова фасадна боя	+2.70
1022		Двойна стая с 1 легло					
1022	01	Антре	5 m²	гранитогрес	гладък ГК + латекс	гладък ГК + латекс	+2.40
1022	02	Баня	6.1 m²	гранитогрес	вл.гл.ГК+гранитогр./тапет	влагозащ.гл.ГК-нива+латекс	+2.40
1022	03	Стая	23.7 m²	гранитогрес	гладък ГК + тапет	гл. ГК на нива + латекс	+2.70
1022	04	Балкон	5.1 m²	гранитогрес за външ. усл.	силиконова фасадна боя	силиконова фасадна боя	+2.70
1023		Двойна стая с 1 легло					
1023	01	Антре	5 m²	гранитогрес	гладък ГК + латекс	гладък ГК + латекс	+2.40
1023	02	Баня	6.1 m²	гранитогрес	вл.гл.ГК+гранитогр./тапет	влагозащ.гл.ГК-нива+латекс	+2.40
1023	03	Стая	24.3 m²	гранитогрес	гладък ГК + тапет	гл. ГК на нива + латекс	+2.70
1023	04	Балкон	5 m²	гранитогрес за външ. усл.	силиконова фасадна боя	силиконова фасадна боя	+2.70
1024		Двойна стая с 1 легло					
1024	01	Антре	5 m²	гранитогрес	гладък ГК + латекс	гладък ГК + латекс	+2.40
1024	02	Баня	6.1 m²	гранитогрес	вл.гл.ГК+гранитогр./тапет	влагозащ.гл.ГК-нива+латекс	+2.40
1024	03	Стая	24.3 m²	гранитогрес	гладък ГК + тапет	гл. ГК на нива + латекс	+2.70
1024	04	Балкон	5 m²	гранитогрес за външ. усл.	силиконова фасадна боя	силиконова фасадна боя	+2.70
1025		Двойна стая с 1 легло					
1025	01	Антре	5 m²	гранитогрес	гладък ГК + латекс	гладък ГК + латекс	+2.40
1025	02	Баня	6.1 m²	гранитогрес	вл.гл.ГК+гранитогр./тапет	влагозащ.гл.ГК-нива+латекс	+2.40
1025	03	Стая	24.3 m²	гранитогрес	гладък ГК + тапет	гл. ГК на нива + латекс	+2.70
1025	04	Балкон	5 m²	гранитогрес за външ. усл.	силиконова фасадна боя	силиконова фасадна боя	+2.70
1026		Двойна стая с 1 легло					
1026	01	Антре	5 m²	гранитогрес	гладък ГК + латекс	гладък ГК + латекс	+2.40
1026	02	Баня	6.2 m²	гранитогрес	вл.гл.ГК+гранитогр./тапет	влагозащ.гл.ГК-нива+латекс	+2.40
1026	03	Стая	23.1 m²	гранитогрес	гладък ГК + тапет	гл. ГК на нива + латекс	+2.70
1026	04	Балкон	5.5 m²	гранитогрес за външ. усл.	силиконова фасадна боя	силиконова фасадна боя	+2.70
1027		Апартамент					
1027	01	Антре	8.1 m²	гранитогрес	гладък ГК + латекс	гладък ГК + латекс	+2.40
1027	02	Тоалетна	3.1 m²	гранитогрес	вл.гл.ГК+гранитогр./тапет	влагозащ.гл.ГК-нива+латекс	+2.40
1027	03	Дневна	23.4 m²	гранитогрес	гладък ГК + тапет	гл. ГК на нива + латекс	+2.70
1027	04	Спалня	23.7 m²	гранитогрес	гладък ГК + тапет	гл. ГК на нива + латекс	+2.70
1027	05	Дрешник	5.4 m²	гранитогрес	гладък ГК + латекс	гладък ГК + латекс	+2.40
1027	06	Баня	6.1 m²	гранитогрес	вл.гл.ГК+гранитогр./тапет	влагозащ.гл.ГК-нива+латекс	+2.40
1027	07	Балкон	24.1 m²	гранитогрес за външ. усл.	силиконова фасадна боя	силиконова фасадна боя	+2.70
1028		Апартамент					
1028	01	Антре	8.1 m²	гранитогрес	гладък ГК + латекс	гладък ГК + латекс	+2.40
1028	02	Тоалетна	3.1 m²	гранитогрес	вл.гл.ГК+гранитогр./тапет	влагозащ.гл.ГК-нива+латекс	+2.40
1028	03	Дневна	23.4 m²	гранитогрес	гладък ГК + тапет	гл. ГК на нива + латекс	+2.70
1028	04	Спалня	23.7 m²	гранитогрес	гладък ГК + тапет	гл. ГК на нива + латекс	+2.70
1028	05	Дрешник	5.4 m²	гранитогрес	гладък ГК + латекс	гладък ГК + латекс	+2.40
1028	06	Баня	6.1 m²	гранитогрес	вл.гл.ГК+гранитогр./тапет	влагозащ.гл.ГК-нива+латекс	+2.40
1028	07	Балкон	24.1 m²	гранитогрес за външ. усл.	силиконова фасадна боя	силиконова фасадна боя	+2.70
ПЛОЩ НА КОТА +40.20			2404.7 m²				

ЛЕГЕНДА:

- Стоманобетонови шайби
- Газобетонова зидария
- Брандмауер
- Леки прегради стени от гипсокартон
- Стоманобетонови колони
- Ел. табло
- Сифон

ЗАБЕЛЕЖКИ:

1. Абсолютната кота ± 0.00 на сградата е 7.80.
2. Всички стоманени и стоманобетонови СМР да се изпълняват съгласно част Конструктивна на проекта, фаза РП.
3. Всички размери са в сантиметри, освен означените по друг начин.
4. Преди изпълнение на всяко СМР да се проверят всички размери от место.
5. В индекса на вратите са посочени светлите проходни размери на столарското изделие. Зидарските размери на отвора са с 5 см по-големи от ляво, дясно и горе. Окончателен зидарски размер може да се промени след изобор на конкретно изделие.
6. При въпроси относно проектната документация да се контактува с проектанта по съответната част.
7. Сградата отговаря на всички изисквания за хотели категория "пет звезди" от Наредба за категоризиране на средствата за подслон, местата за настаняване и заведенията за хранене и развлечения.
8. Всички балкони и тераси са обезопасени с парапети с минимална височина 1.20 м. Парапетите нямат хоризонтални елементи, а вертикалните елементи са на разстояние 9 см максимално.
9. Всички прозорци, чиито брюстунг е по-нисък от 85 см от готов под, са обезопасени с предпазен парапет с минимална височина 1.20 м.
10. Минималната светла ширина на всички пътища за евакуация, включително стълбищните рамена, е 1.20 м.
11. Всички детайли, спецификации и работни чертежи, необходими за изпълнението на обекта, ще бъдат представени в следващите фази на проекта.
12. За всички СМР, преди започване на работа, изпълнителят предоставя мостри за писмено одобрение от главния проектант.
13. За всички СМР, преди започване на работа, изпълнителят предоставя за писмено одобрение и съответни работни чертежи, скици и детайли за монтаж, които задължително включват конструктивни чертежи за спомагателни носещи конструктивни елелемнти, подписани и подпечатани от правоспособен инженер - конструктор.
14. Всички хладилни съоръжения се изпълняват съгласно оферта на изпълнител. Видът и окончателните им характеристики да се съгласуват с главния проектант.
15. Всички противопожарни и аварийни мерки и пътища са описани в част Пожарна безопасност.
16. Отворите на всички инсталационни шахти се замонолитват на всяка плоча.
17. Всички параметри на ОВК, Ел, ВиК и всички други инсталации да се гледат от проектната документация по съответните части, фаза РП.
18. Спазени са всички изисквания за достъпна среда съгласно Наредба 4 за 2009г.

ВЪЗЛОЖИТЕЛ:
ТЕРА ТУР СЕРВИЗ ЕООД

TERRA TOUR SERVICE

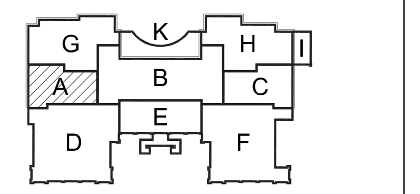

ВОДЕЩА ЧАСТ: АРХИТЕКТУРА

ГЛАВНИ ПРОЕКТАНТИ:

арх. Деян Дечев

арх. Николай Симеонов

СЪГЛАСУВАЛИ ПРОЕКТАНТИ:

КОНСТРУКТИВНА	инж. ЕМИЛ ЦАКОВ	
ЕЛЕКТРО - силнотокови	инж. ПАУЛИНА НИНЧЕВА	
ВиК	инж. ГРИГОР МАНЕВ	
ОВиК и ГАЗИФИКАЦИЯ	инж. КРАСИМИР ГЕОРГИЕВ	
ЕЕ	инж. СТАНИМИРА БЕЛОКОНСКА	
ПБ	инж. АНТОН АНГЕЛОВ	
ГЕОДЕЗИЯ	инж. ДЖЕНКО ДЖЕНКОВ	
ТЕХН. ХРАНЕНЕ	инж. РОСИЦА МАВРОВА	
ТЕХН.БАСЕЙН - ВиК	инж. ДОБРИАН СИТРОНОВ	
ТЕХН.БАСЕЙН - ЕЛ	инж. ДИМИТЪР ДИАМАНДИЕВ	
ХИДРОИЗОЛАЦИИ	проф. инж. ДИМИТЪР НАЗЪРСКИ	
АПГИ	инж. МАРИЯ ИВАНОВА	
ЕЛЕКТРО - слаботокови	инж. ВАЛЕНТИНА БОЖИНОВА	

КОД :
SVPH_A_CD_FLP 11_R00

A33

обект:
Курортен комплекс "СВЕТИ ВЛАС", УПИ I-202, 233, кв.1,
м. "Юрта-Балкана", м. "Скеля", общ. Несебър
ПАЛАС ХОТЕЛ

подобект:
ОСНОВНА СГРАДА - ПАЛАС ХОТЕЛ

фаза:
РАБОТЕН ПРОЕКТ

част:
АРХИТЕКТУРА

чертеж:
РАЗПРЕДЕЛЕНИЕ - +40.20
КОРПУС А

1290 / 481 mm

1 : 50

vamos

ВАМОС ООД архитектура и дизайн
VAMOS LTD architecture & design

София, бул. "Черни връх" 57, тел/факс +359 2 862 49 42, e-mail: office@vamosbg.com
Sofia, 57 Cherni vrah blvd., phone/fax +359 2 862 49 42, e-mail: office@vamosbg.com