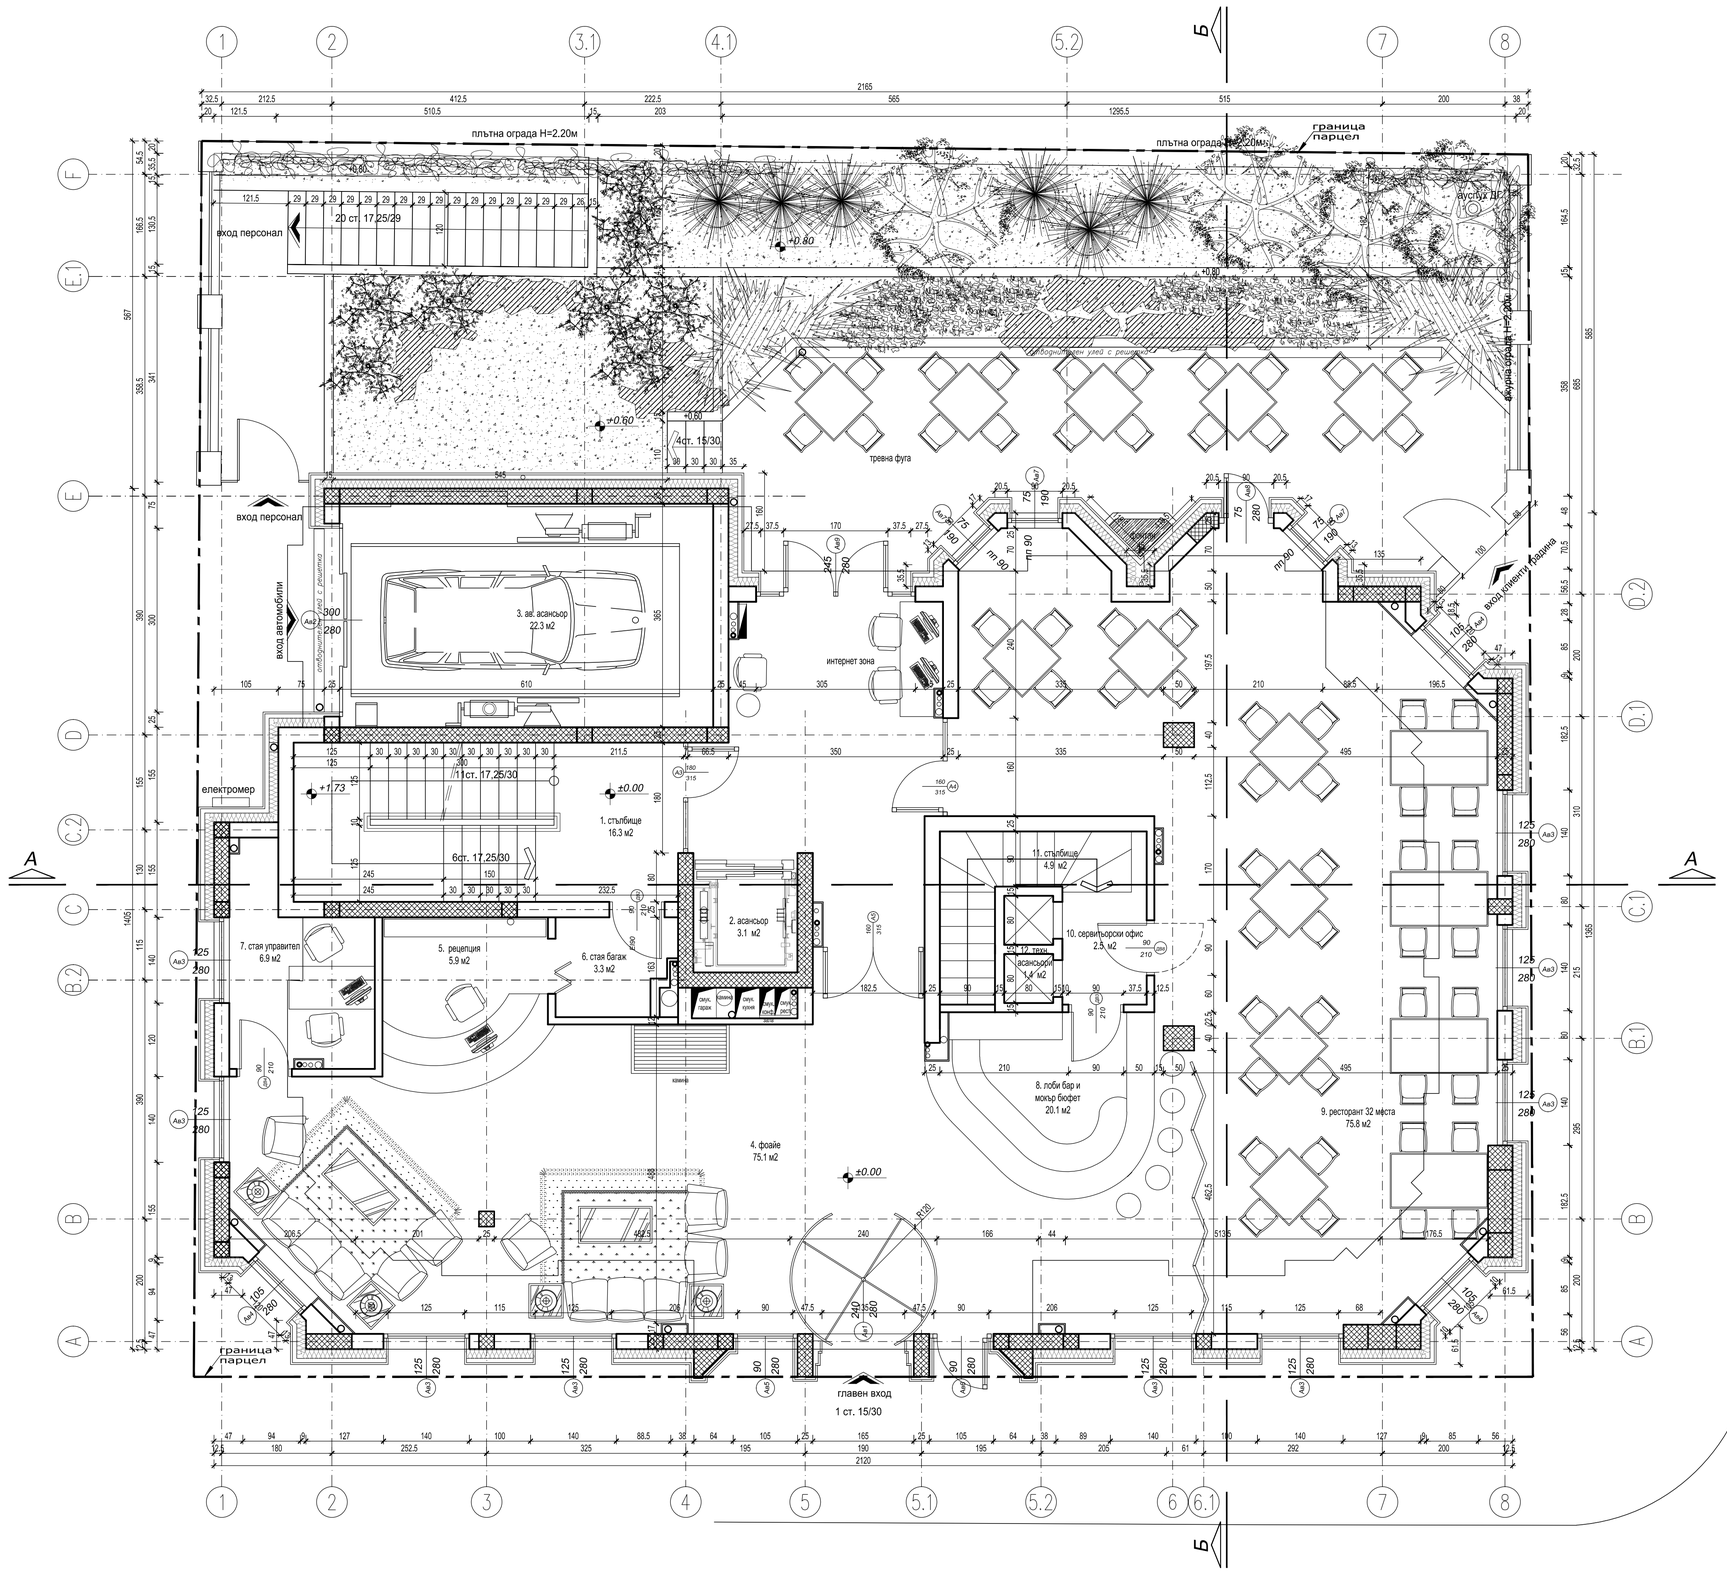

плътна ограда H=2.20м
граница парцел
вход персонал
20 ст. 17.25/29
+0.80
+0.60
4ст. 15/30
тревна фуга
вход автомобили
3. авг. асансьор 22.3 м2
вход персонал
електромер
+1.73
11ст. 17.25/30
6ст. 17.25/30
±0.00
1. стълбище 16.3 м2
2. асансьор 3.1 м2
5. рецепция 5.9 м2
6. стая багаж 3.3 м2
7. стая управител 6.9 м2
4. фоайе 75.1 м2
8. лоби бар и мокър бюфет 20.1 м2
10. сервитьорски офис 2.5 м2
11. стълбище 4.9 м2
12. техн. асансьори 1.4 м2
9. ресторант 32 места 75.8 м2
интернет зона
вход клиенти
главен вход
1 ст. 15/30
улица Велико Търново