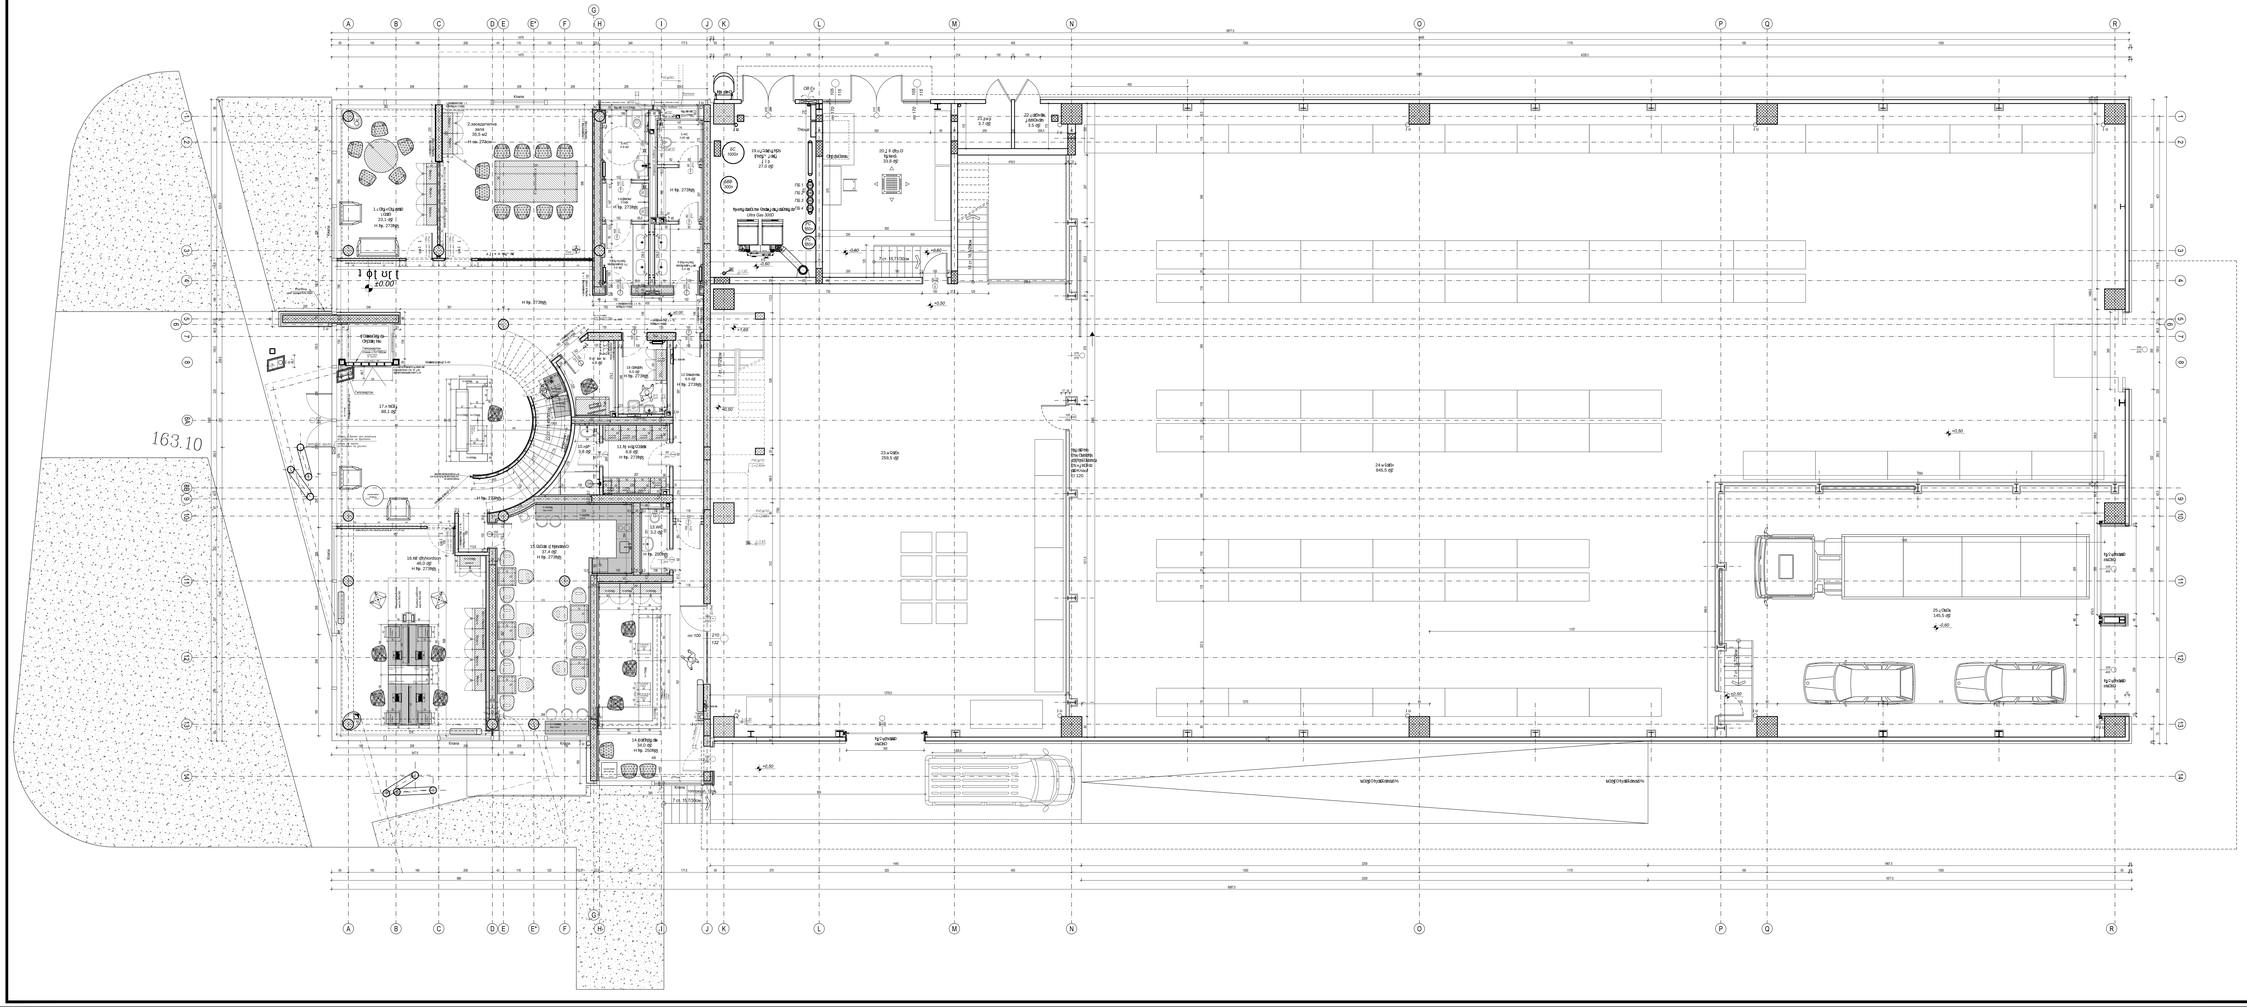



ЗАСТРОЕНА ПЛОЩ КОТА 0.00 = 1757,4 м2

