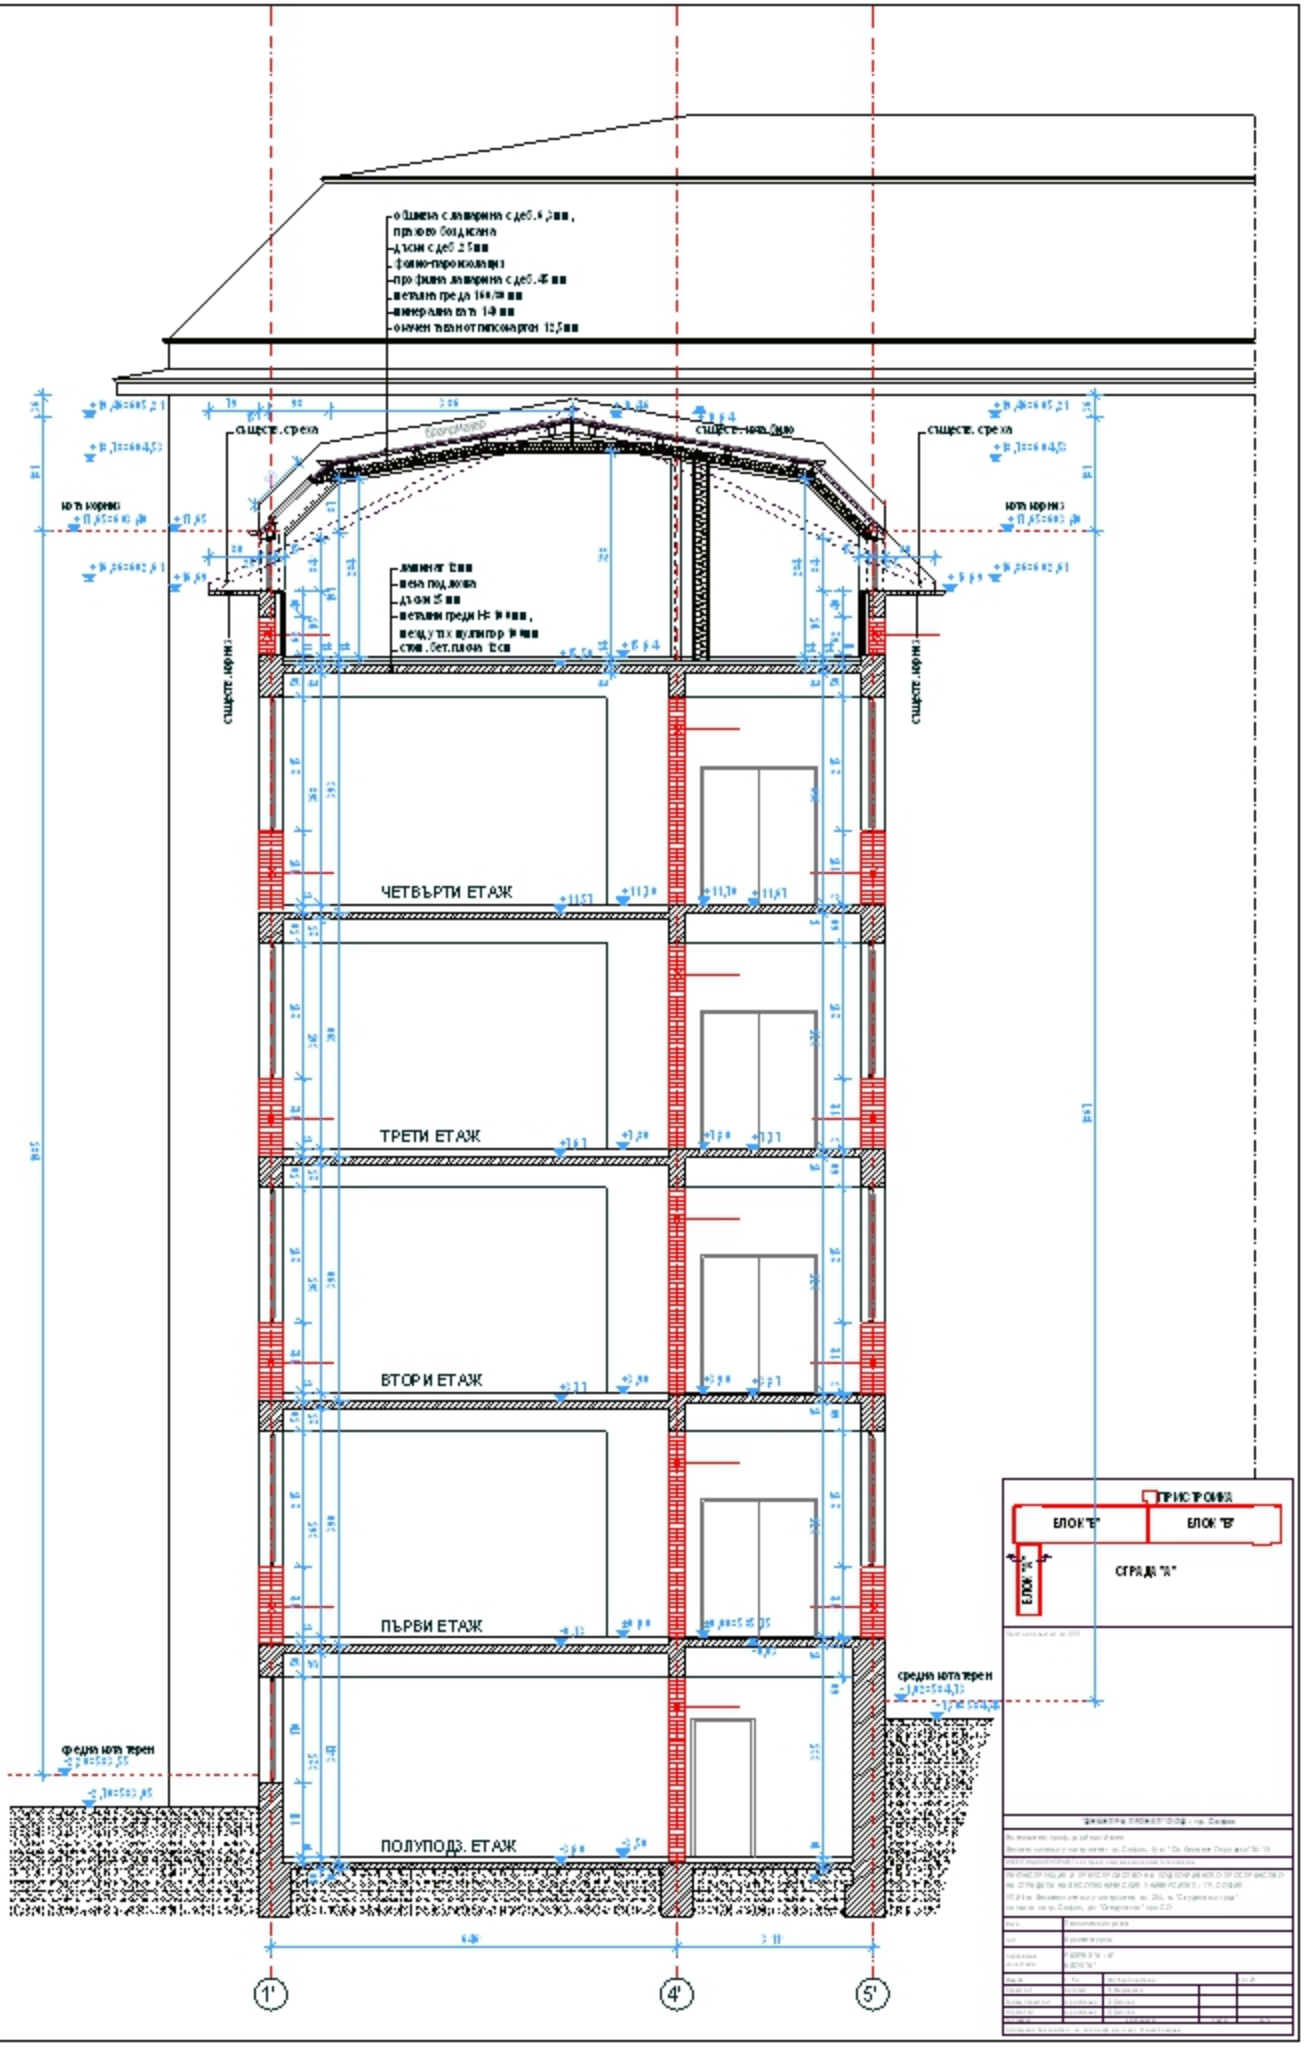
ЧЕТВЪРТИ ЕТАЖ
ТРЕТИ ЕТАЖ
ВТОРИ ЕТАЖ
ПЪРВИ ЕТАЖ
ПОЛУПОДЗ. ЕТАЖ
1'
4'
5'
ПРИСТРОЙКА
БЛОК "Б"
БЛОК "В"
БЛОК "А"
СГРАДА "А"