
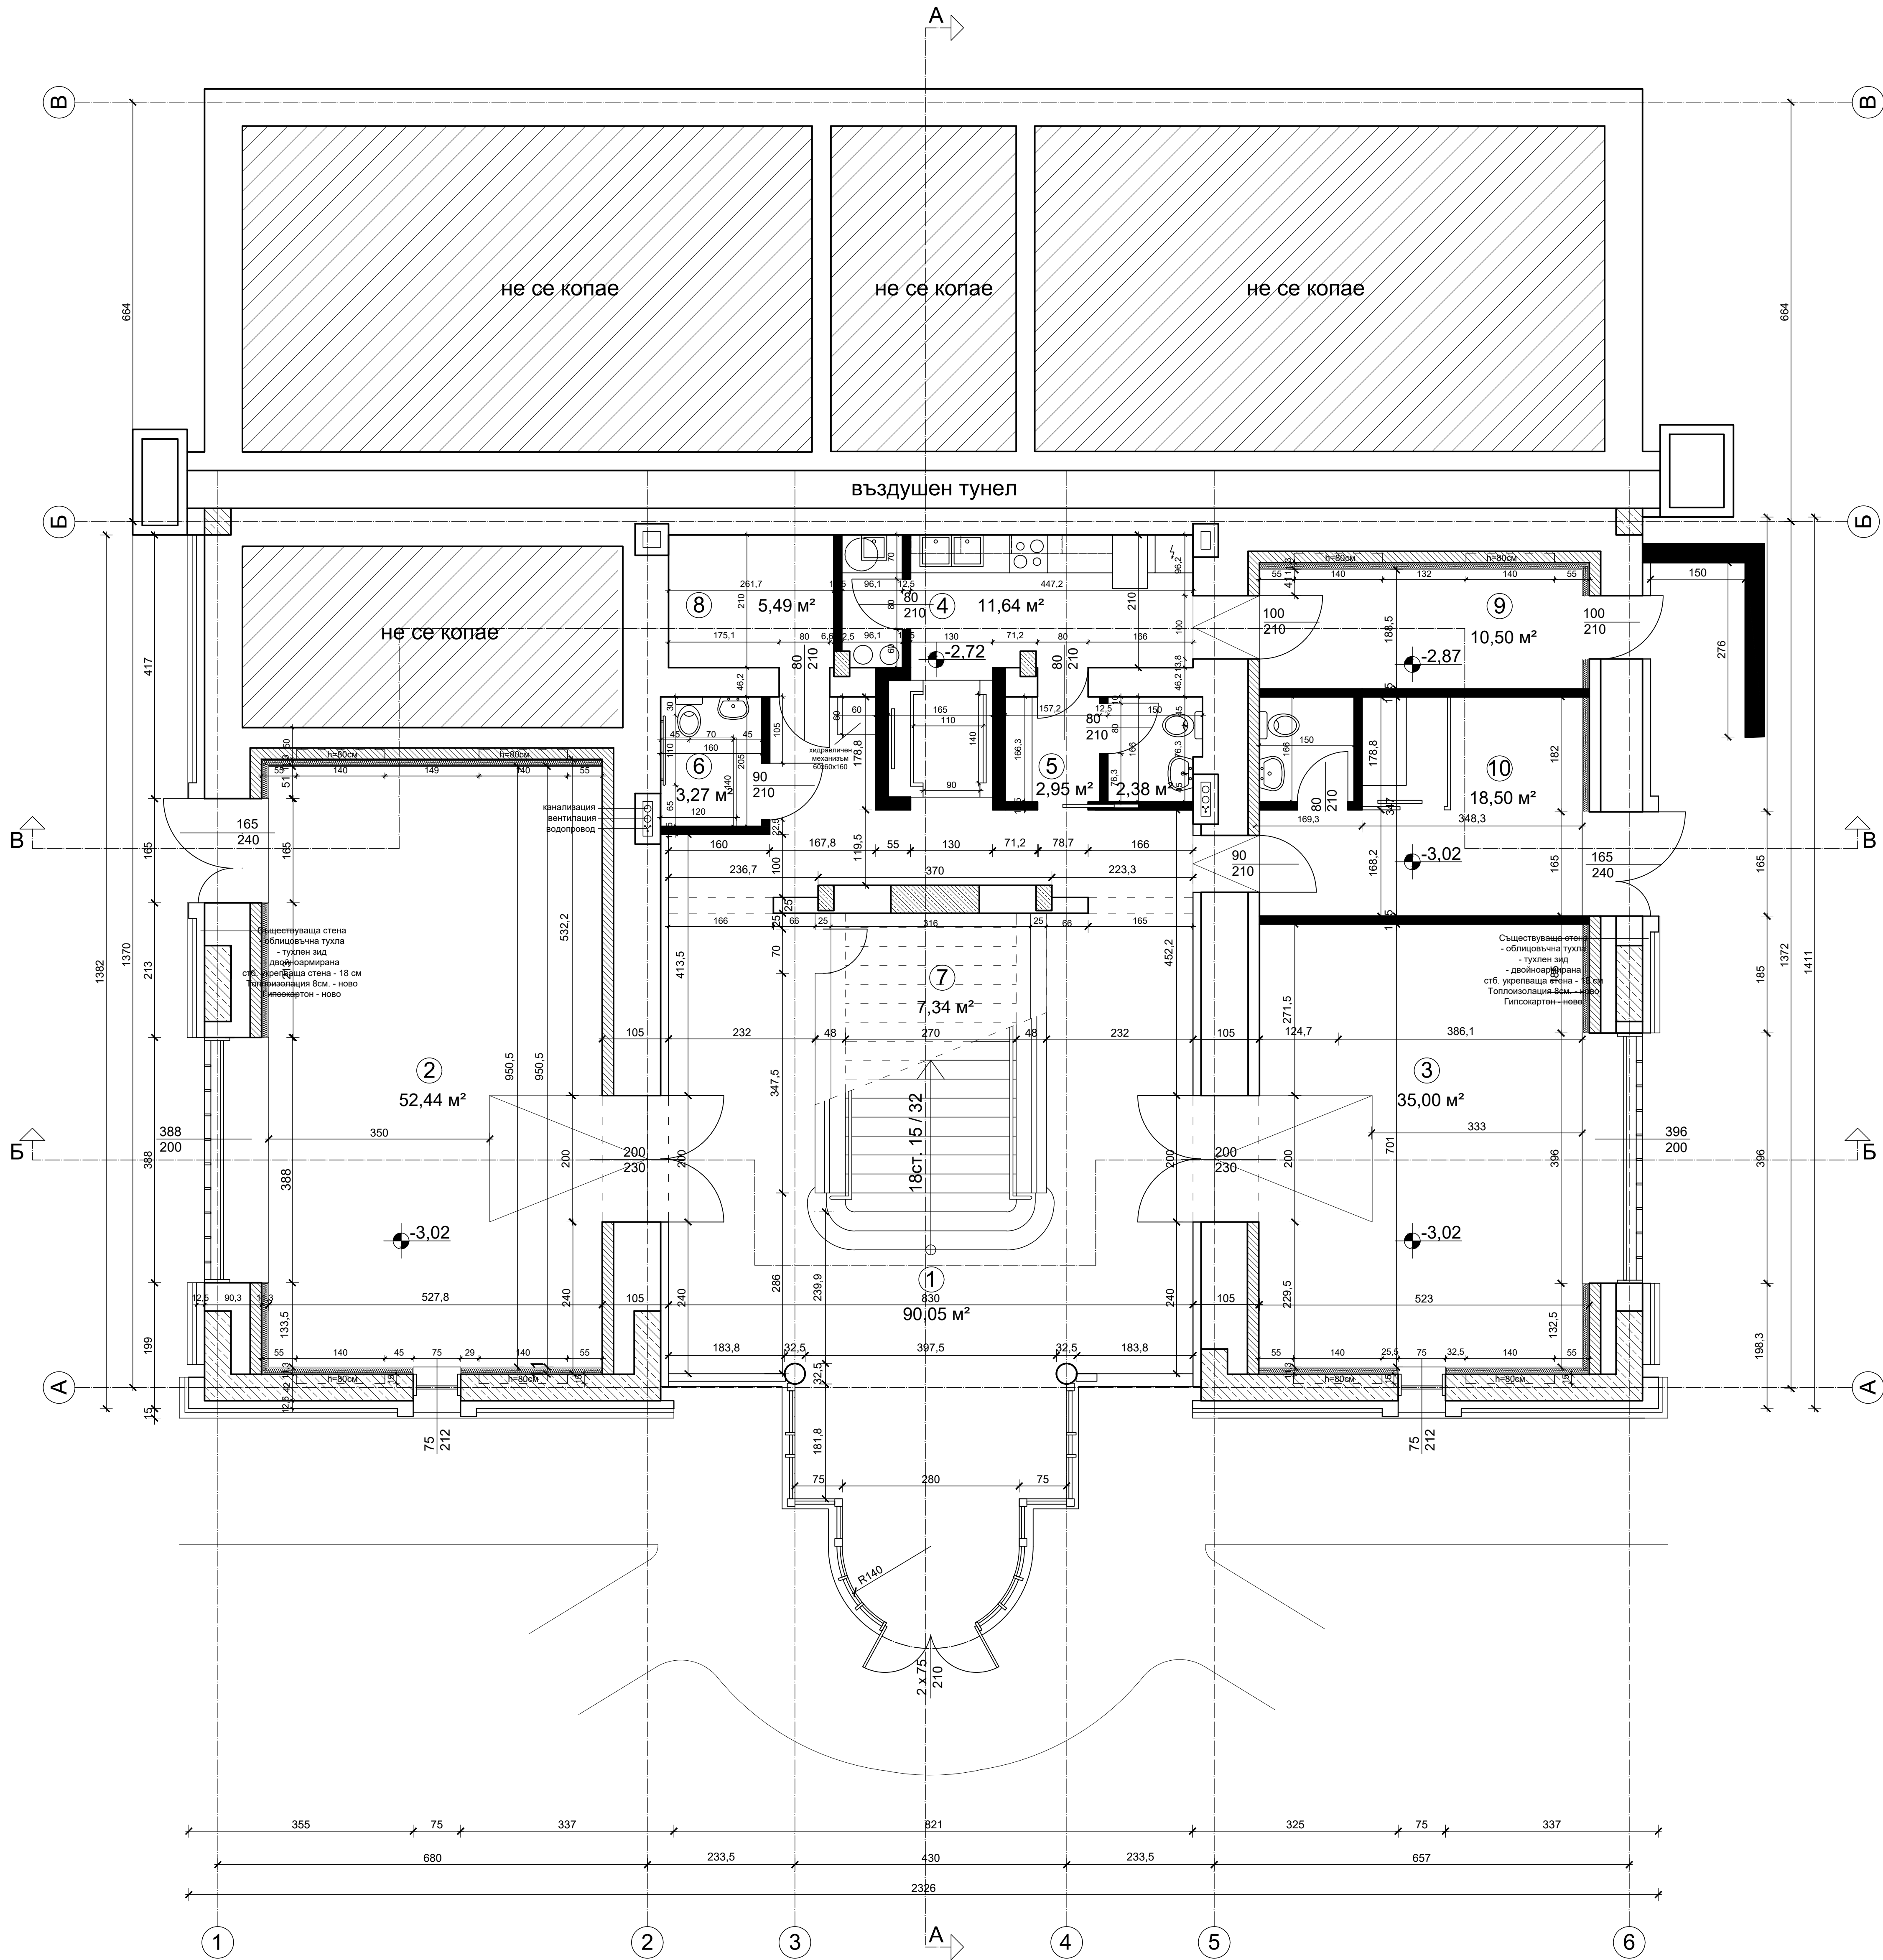


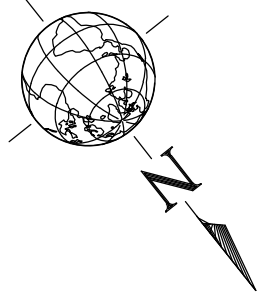

ПОМЕЩЕНИЯ

- 1 Покрит вътрешен двор  
под - съществуваща настилка - червени павета - 6/6/6 см;  
стълба - каменни плочи;  
стени - съществуваща фугирана тухлена облицовка
- 2 Физкултурно-музикален салон  
под - винилова настилка;  
стени - гипсокартон, латекс;  
таван - латекс
- 3 Информационно-учебен център  
под - винилова настилка;  
стени - гипсокартон, латекс;  
таван - латекс
- 4 Помещение за приемане на храна и помещение за отпадъци  
под - теракота;  
стени - фаянсови плочки на височината на вратата;  
таван - латекс
- 5 Помещение за персонал със санитарен възел  
под - теракота;  
стени - фаянсови плочки на височината на вратата;  
таван - латекс
- 6 Санитарен възел за хора в неравностойно положение  
под - теракота;  
стени - фаянсови плочки на височината на вратата;  
таван - латекс
- 7 Склад  
под - теракота;  
стени и таван - латекс;
- 8 Котелно  
под - теракота;  
стени и таван - латекс;
- 9 Доставка на контейнери за храна  
под - теракота;  
стени - фаянсови плочки на височината на вратата;  
таван - латекс
- 10 Лекарски кабинет с бокс за физиопрофилактика  
под - ламинат;  
стени и таван - гипсокартон, латекс

Нов зид

|   |   |                 |
|---|---|-----------------|
| ЕТ "ПРОЕКТАНСКО - ИЗПЪЛНИТЕЛСКА ФИРМА ПЕНЬО<br>СТОЛАРОВ - АРТ"<br>ул. "А. П. Чехов" 53 А, София 1113<br>тел. +359885848808, stolarov@t-online.de |   |                 |
| ВЪЗЛОЖИТЕЛ:   | СТОЛИЧНА ОБЩИНА, ПРЕДСТАВЛЯВАНА ОТ<br>ЗАМЕСТИНИК КМЕТ ИРИНА КОСТОВА САВИНА                                                                       |                 |
| ОБЕКТ:   | "Преустройство и адаптация на музейна сграда<br>на Национален музей "Боянска църква"<br>(Старо Боянско училище) в детска градина за<br>две групи |                 |
| МЕСТОПОЛОЖЕНИЕ:   | София, пл. 68134, 1941, 484 / УЛИЦА, КВ. 13, М. "КВ. БОЯНА"                                                                                      |                 |
| ЧАСТ:   | ПРОЕКТАНТ:   | ПОДПИС:         |
| ПРОЕКТАНТ:   | АРХИТЕКТУРА: АРХ. ПЕНЬО СТОЛАРОВ ПРОФ. Д-Р ИНЖ.                                                                                                  |                 |
| ЕКИП:   | АРХИТЕКТУРА: АРХ. МАРИНА ВАСИЛЕВА<br>АРХ. АЛЕКСАНДЪР БАСИЛЕВ<br>АРХ. ПЕТЪР ПЕТРОВ                                                                |                 |
| СЪГЛАСУВАЛИ:   | КОНСТРУКЦИИ: ИНЖ. ЛЪЧЕЗАР ХРИСТОВ   |                 |
| ВП:   | ИНЖ. ГАБРИЕЛА МАРИНОВА   |                 |
| ЛАНД. АРХ.   | Л. АРХ. ГАНЧО БАКАЛОВ   |                 |
| ТЕХНОЛОГИЯ:   | ИНЖ. ВАНЯ ЧЕРКЕЗОВА   |                 |
| Виз:   | ИНЖ. ГЕОРГИ ГЕОРГИЕВ   |                 |
| ТОВК и ЕЕ:   | ИНЖ. СЛАВЧО СЛАВИЛОВ   |                 |
| ЕЛ:   | ИНЖ. МАРИЯ СУНДАРСКА   |                 |
| ПЕЗ:   | ИНЖ. РОСЕН КОВАЧЕВ   |                 |
| ПУСО:   | ИНЖ. МИРОСЛАВ МИЛУШЕВ   |                 |
| ПБ:   | ИНЖ. ЛЮБОМИР КОЛЕВ   |                 |
| ЧАСТ:   | АРХИТЕКТУРА   | ФАЗА: РП М 1:50 |
| ЧЕРТЕЖ:   | ПЛАН -2.72   | ЛИСТ: 2/20      |