



Разпределение кота +5,80

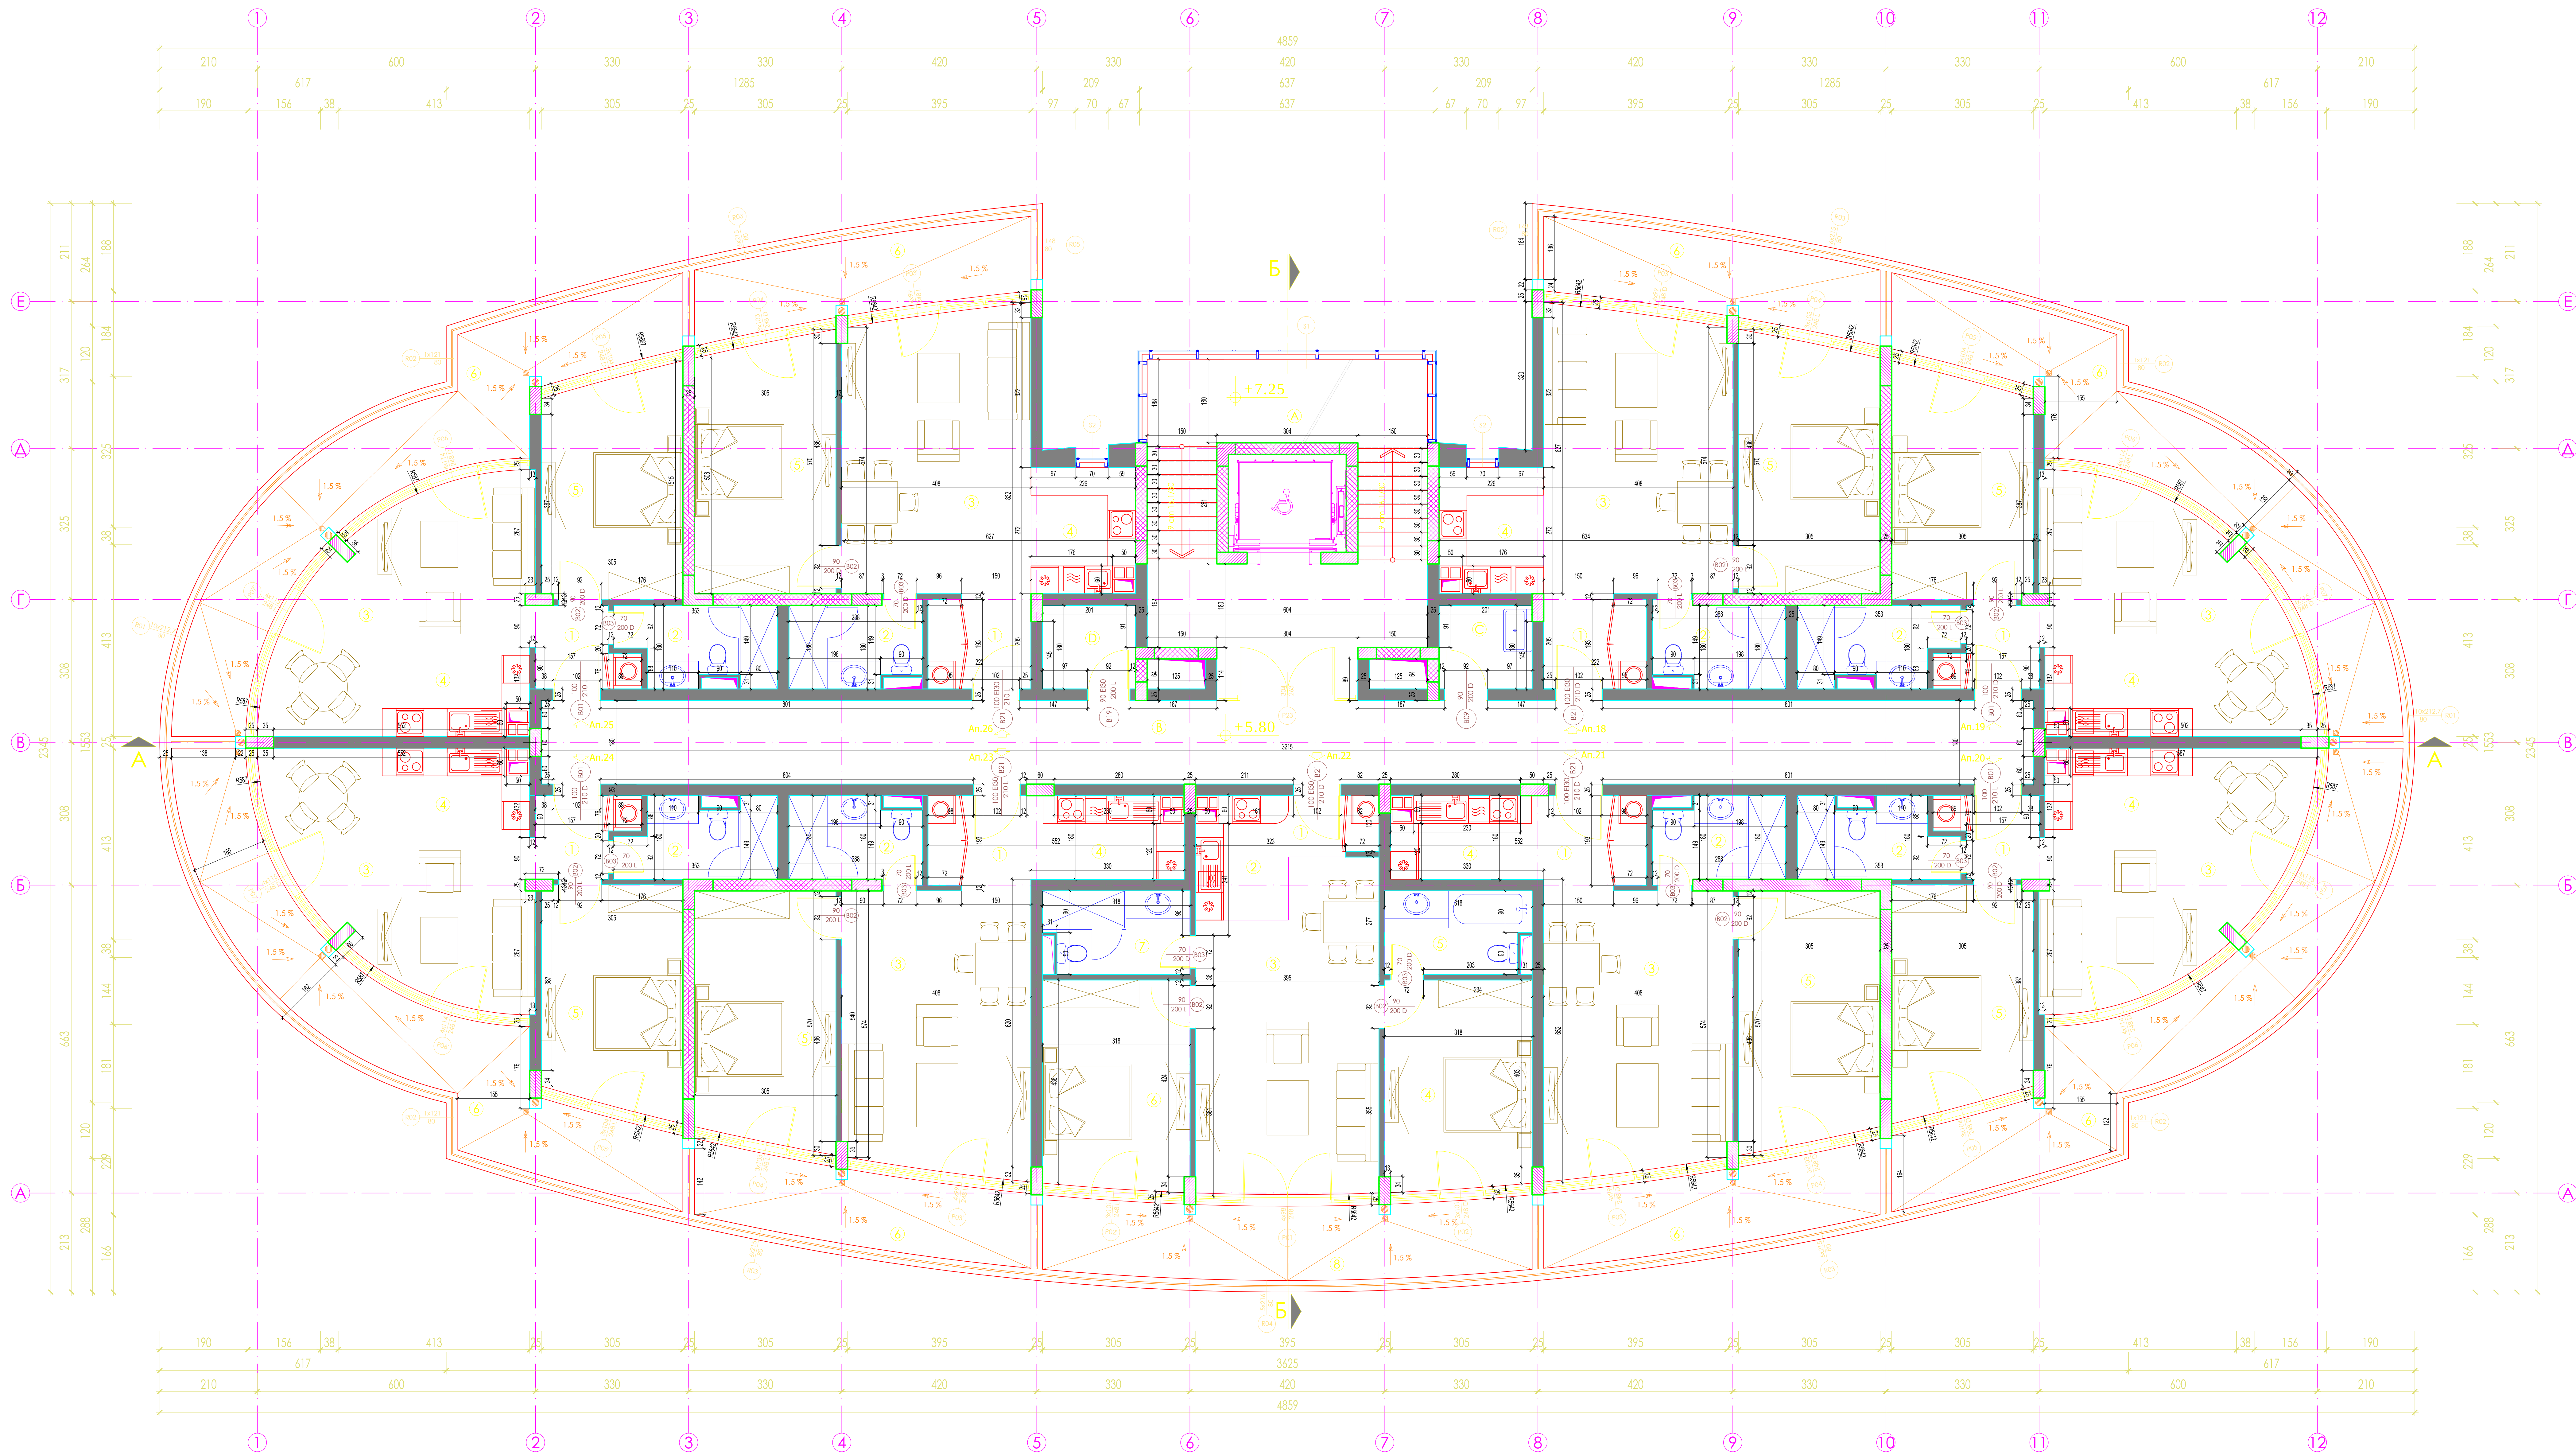

- | | |
|---|----------------------------|
|  | Стомобетонoви колони |
|  | Стомобетонoвa шайбa |
|  | Тухлeнa зидaрия |
|  | Кoминcкo тялo |
|  | Вoдocтoчнa трѣбa / вoрoнкa |

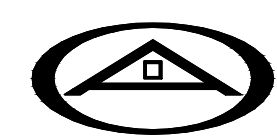

"АГОРА 66" 00Д

'ТРЪСТ АСЕТ МЕНИДЖМЪНТ' ЕООД

ЖИЛИЩНА СГРАДА "АЛБАТРОС"
УПИ I-134 - за жилищна сграда, кв.21 по проектоплана на
КК"Св.Св.Константин и Елена", гр.Варна,
ПИ с идентификатор 10135.2569.123

ПРОМЯНА СЛЕД ИЗДАВАНЕ НА РАЗРЕШЕНИЕ ЗА СТРОЕЖ

Разпределение кота +5,80 05/15

архитектура	технически проект
модул	дом

1:50 МАЙ, 2014г. Страна

арх. Павел Иванов

Христо Фичо

арх. Георги Митров

Роберт

арх. Георги Митрев

арх. Елена Панайотова
арх. Мария Митрева

арх. Мария Мирева
арх. Елвира Коничева

Содержание статьи	Имя	РГБ/С
конструкции электроу. П14	инж. Пенко Русев инж. Адамаскина	

инж. Пламен Китипов

ОБК и ЕЕ
ВП и ТП
инж. Стефан Дамаскинов
инж. Живко Кателиев

ПБЗ	инж. К. Вичева	
ПАБ	инж. Иво Янков	

БИО _____ ланд. арх. С. Дертлийска
