


ПРОЕКТ – РЕСТАВРАЦИЯ, ЕКСПОНИРАНЕ, ЧАСТИЧНА ДНАСТИЛЮЗА
КОТА –5, 90

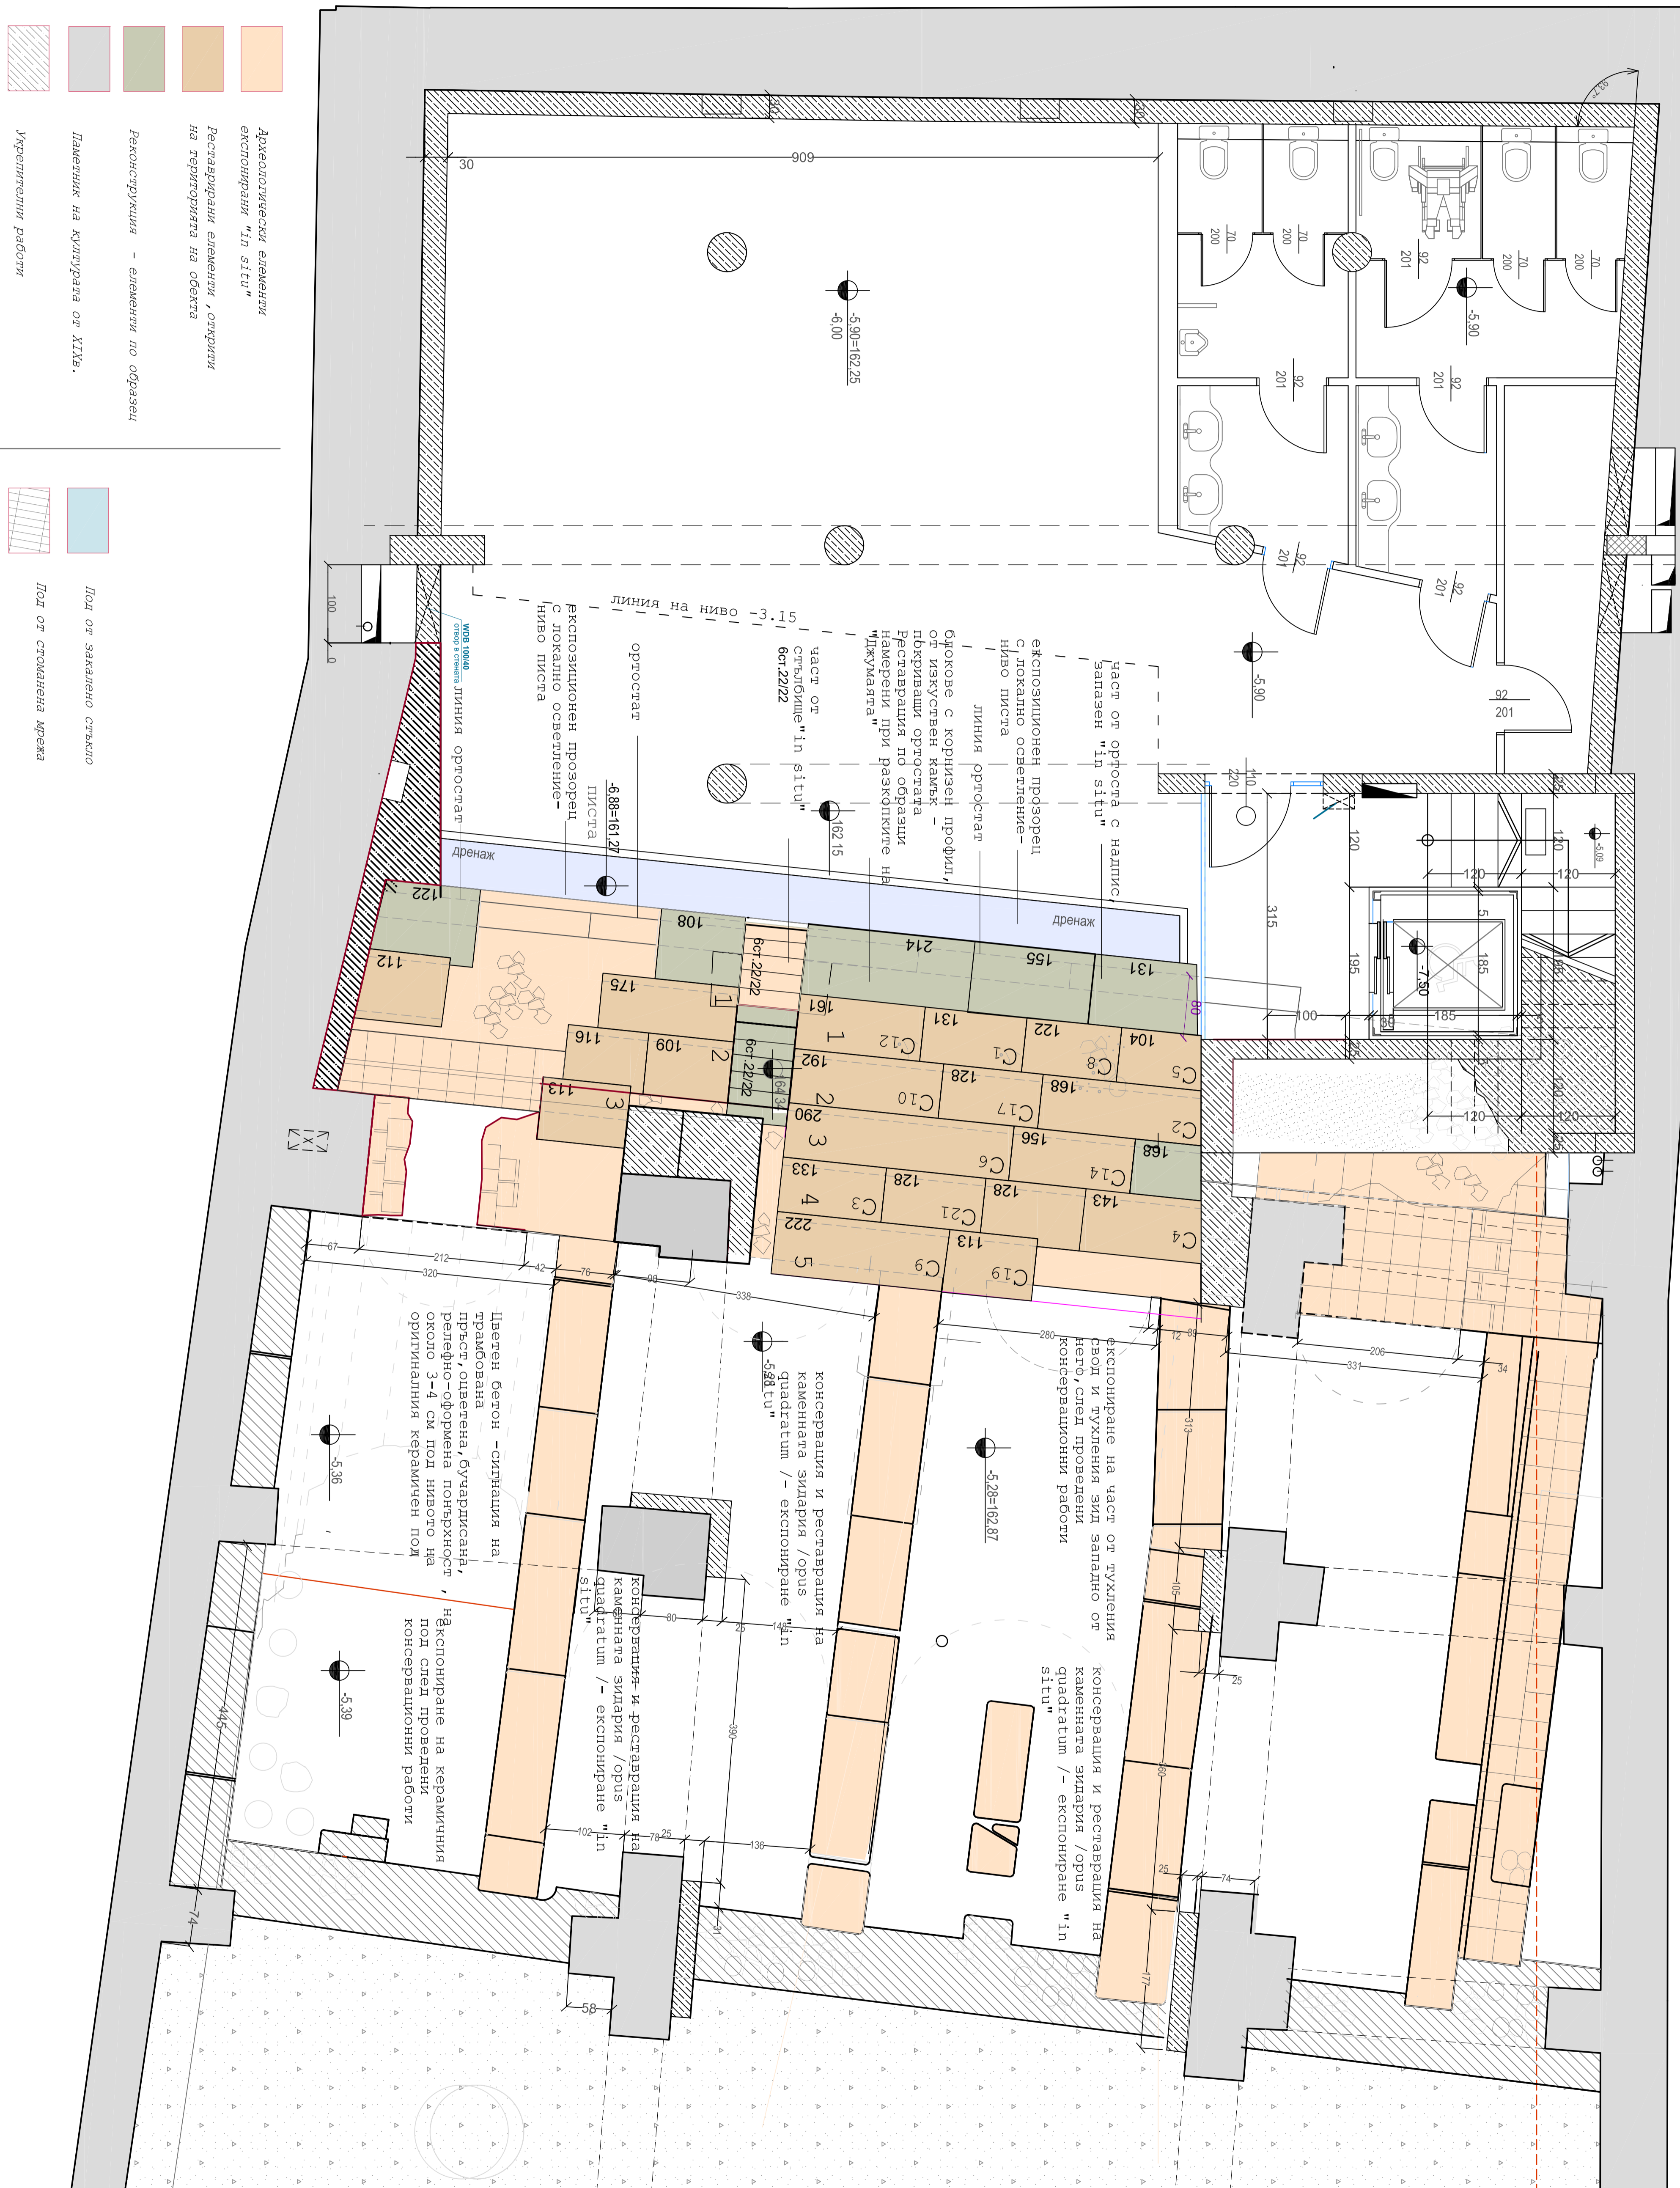

ФРАГМЕНТ ОТ РИМСКИ СТАДИОН В ПЛОВДИВ-РЕКОНСТРУКЦИЯ, КОНСЕРВАЦИЯ, РЕСТАВРАЦИЯ