

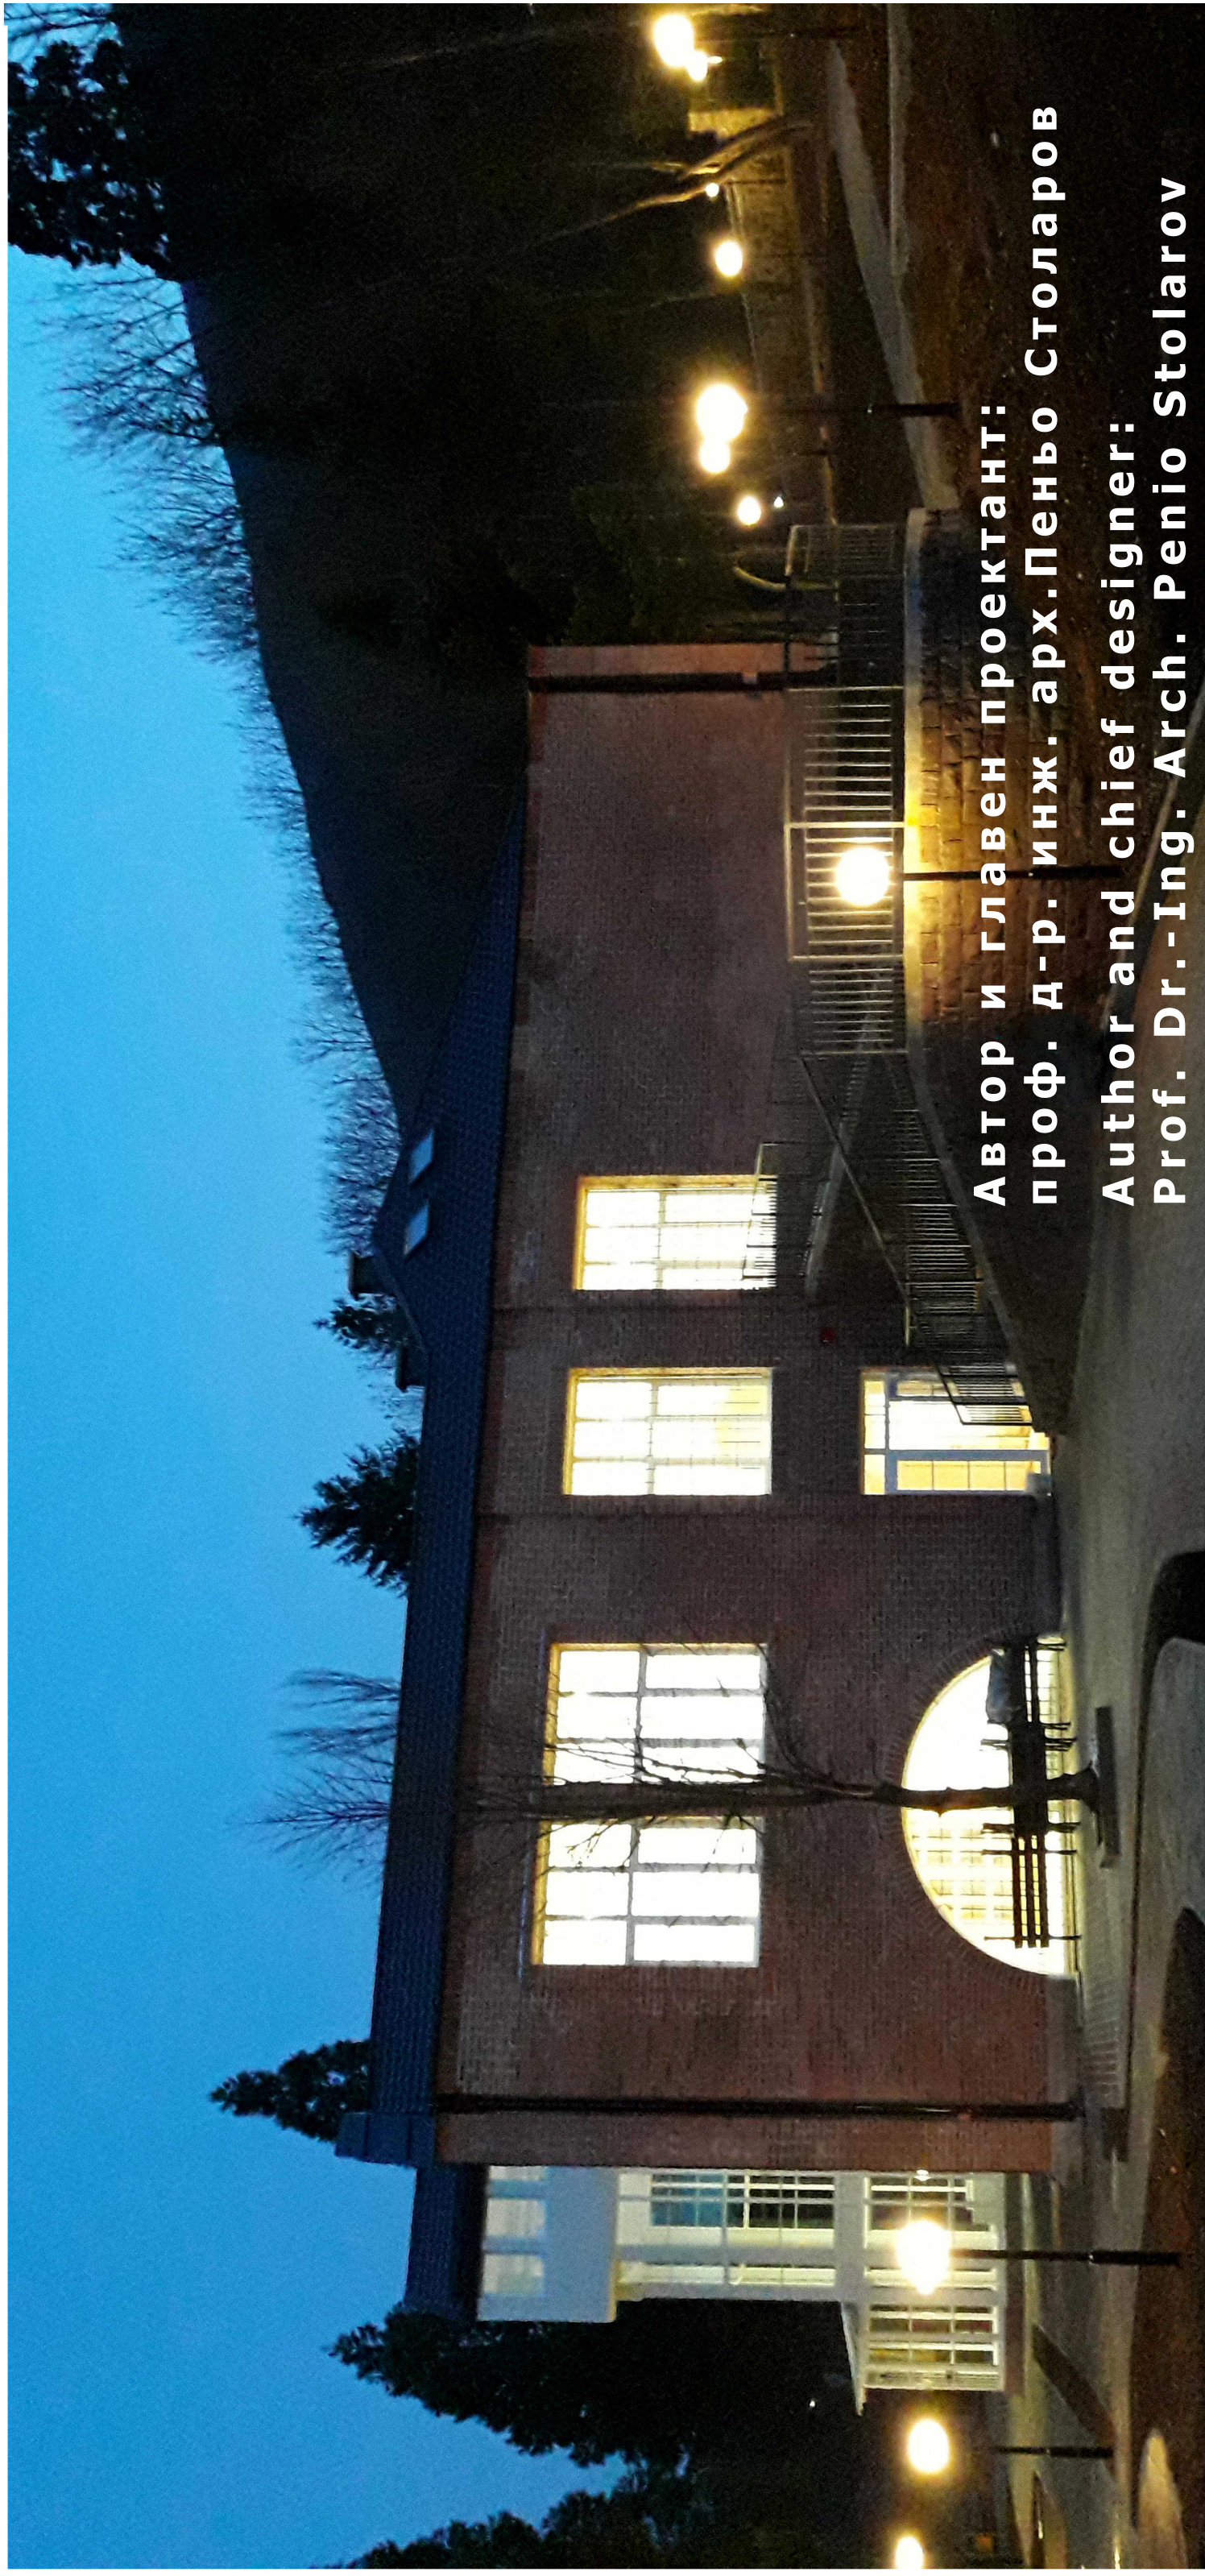
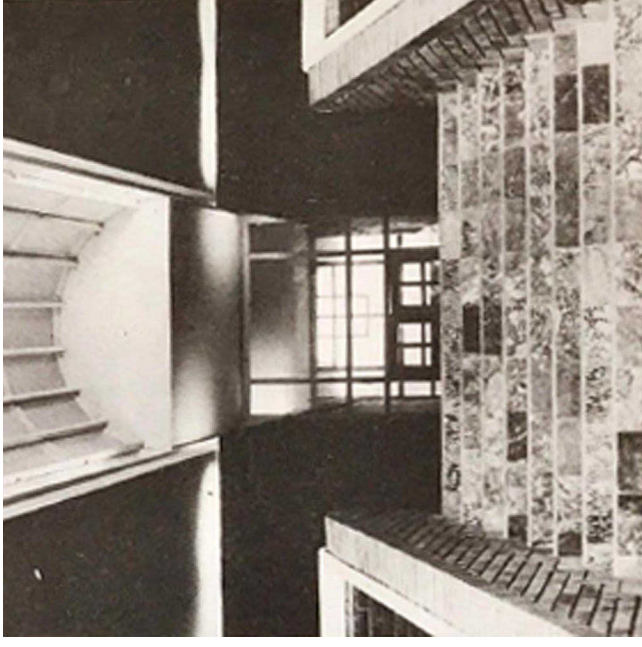


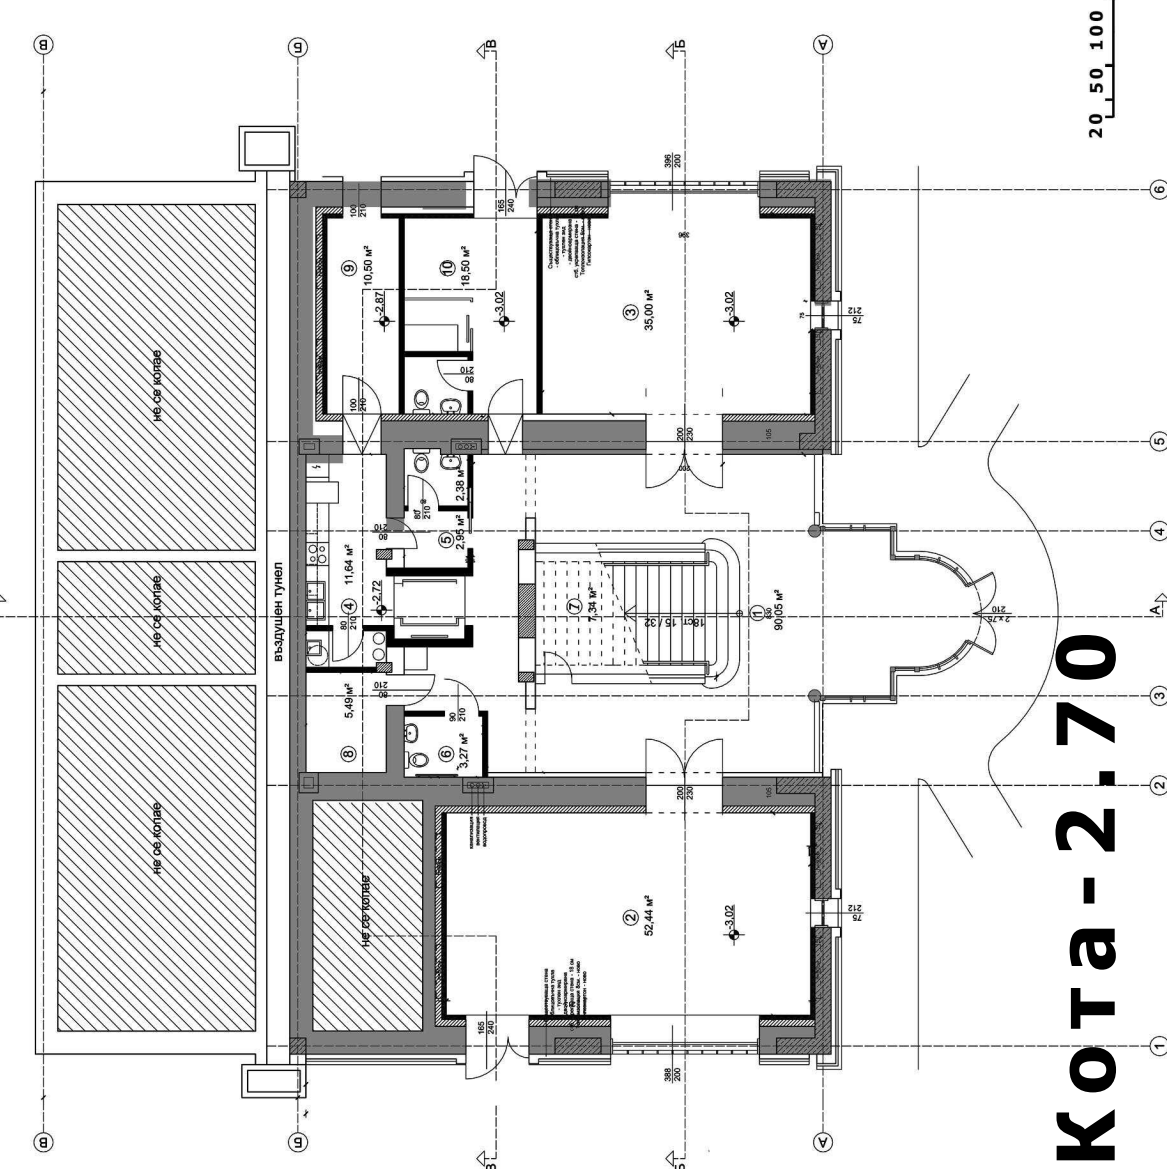

Автор и главен проектант:
проф. д-р. инж. арх. Пеньо Столаров
Author and chief designer:
Prof. Dr.-Ing. Arch. Penio Stolarov

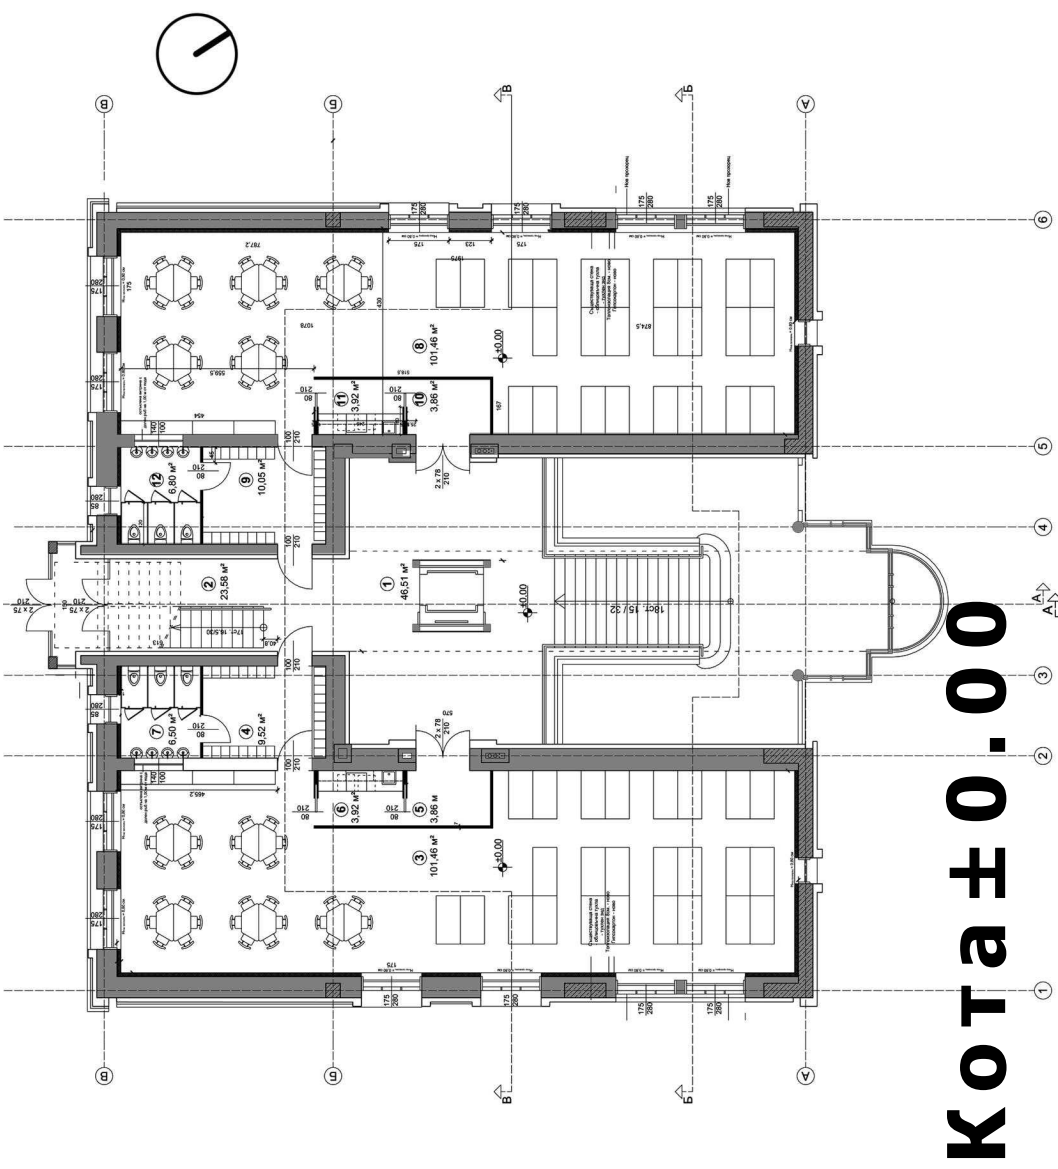