


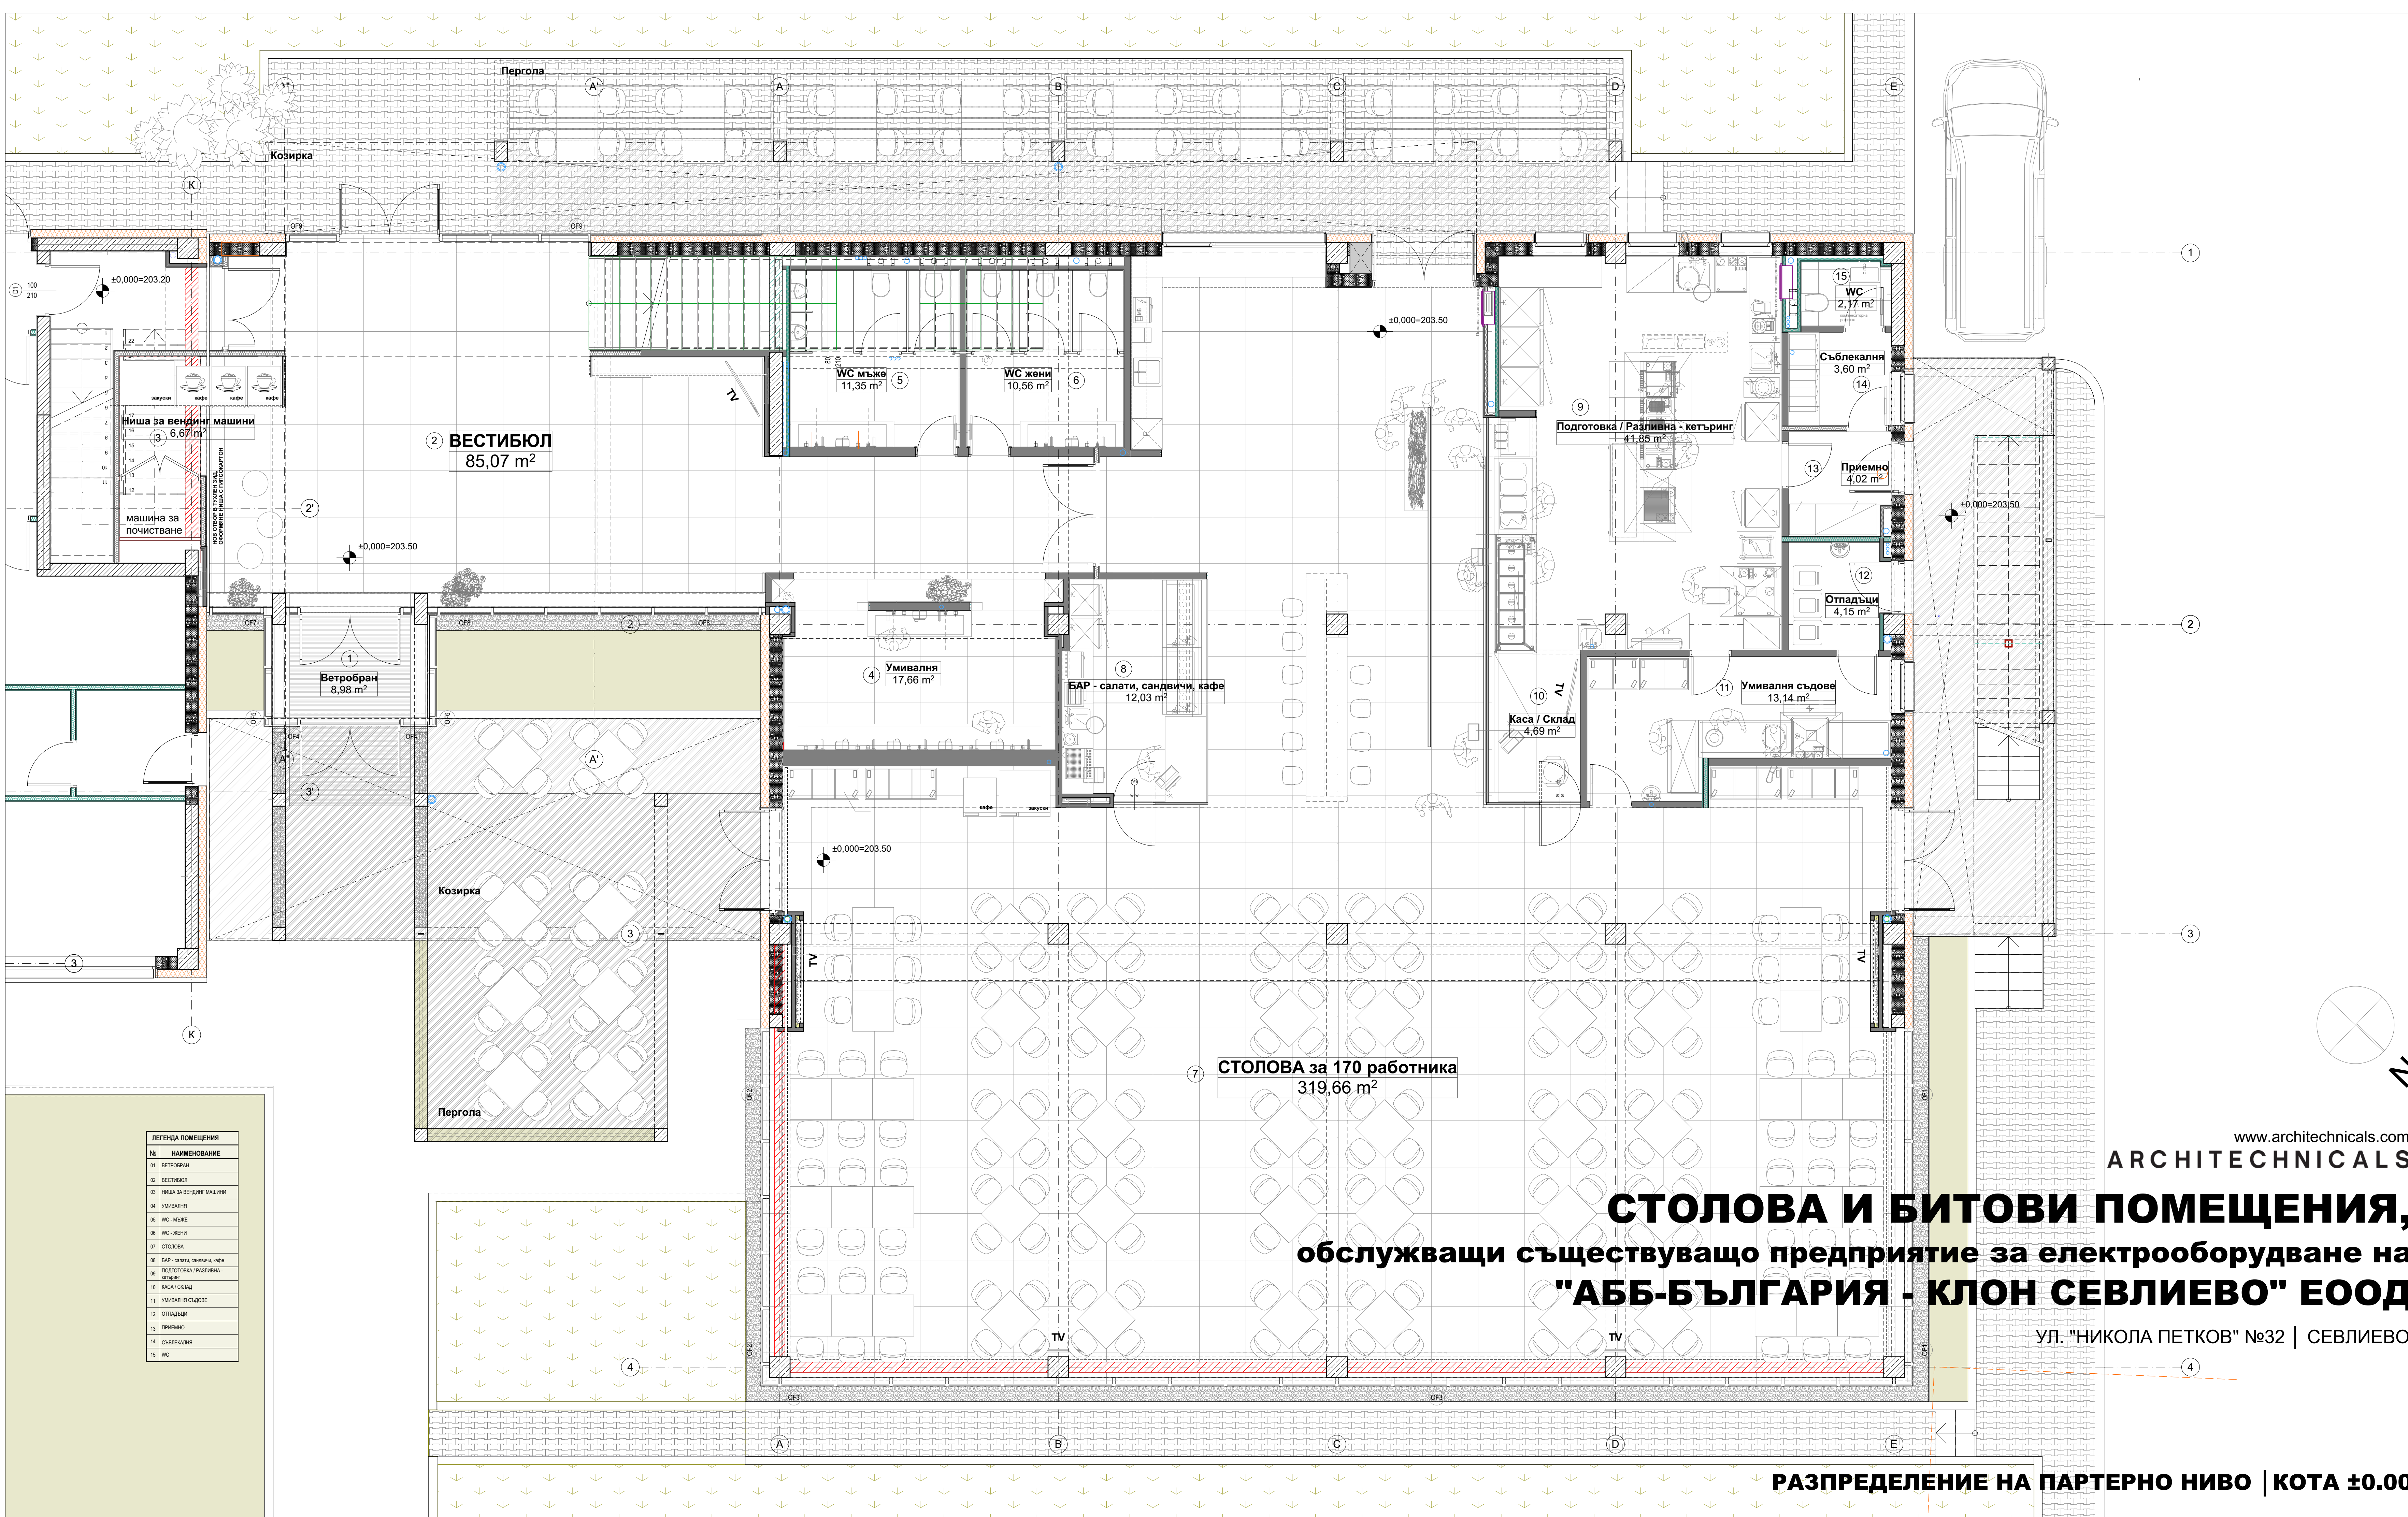

ЛЕГЕНДА ПОМЕЩЕНИЯ	
№	НАИМЕНОВАНИЕ
01	ВЕТРОБРАН
02	ВЕСТИБУЛ
03	НИША ЗА ВЕНДИНГ МАШИНИ
04	УМИВАЛНЯ
05	WC - МЪЖЕ
06	WC - ЖЕНИ
07	СТОЛОВА
08	БАР - САЛАТИ, САНДВИЧИ, КАФЕ
09	ПОДГОТОВКА / РАЗЛИВНА - КЕЪРИНГ
10	КАСА / СКЛАД
11	УМИВАЛНЯ СЪДОВЕ
12	ОТПАДЪЦИ
13	ПРИЕМНО
14	СЪБЛЕКАЛНЯ
15	WC

СТОЛОВА И БИТОВИ ПОМЕЩЕНИЯ,
обслужващи съществуващо предприятие за електрооборудване на
"АББ-БЪЛГАРИЯ - КЛОН СЕВЛИЕВО" ЕООД

УЛ. "НИКОЛА ПЕТКОВ" №32 | СЕВЛИЕВО

РАЗПРЕДЕЛЕНИЕ НА ПАРТЕРНО НИВО | КОТА ±0.00