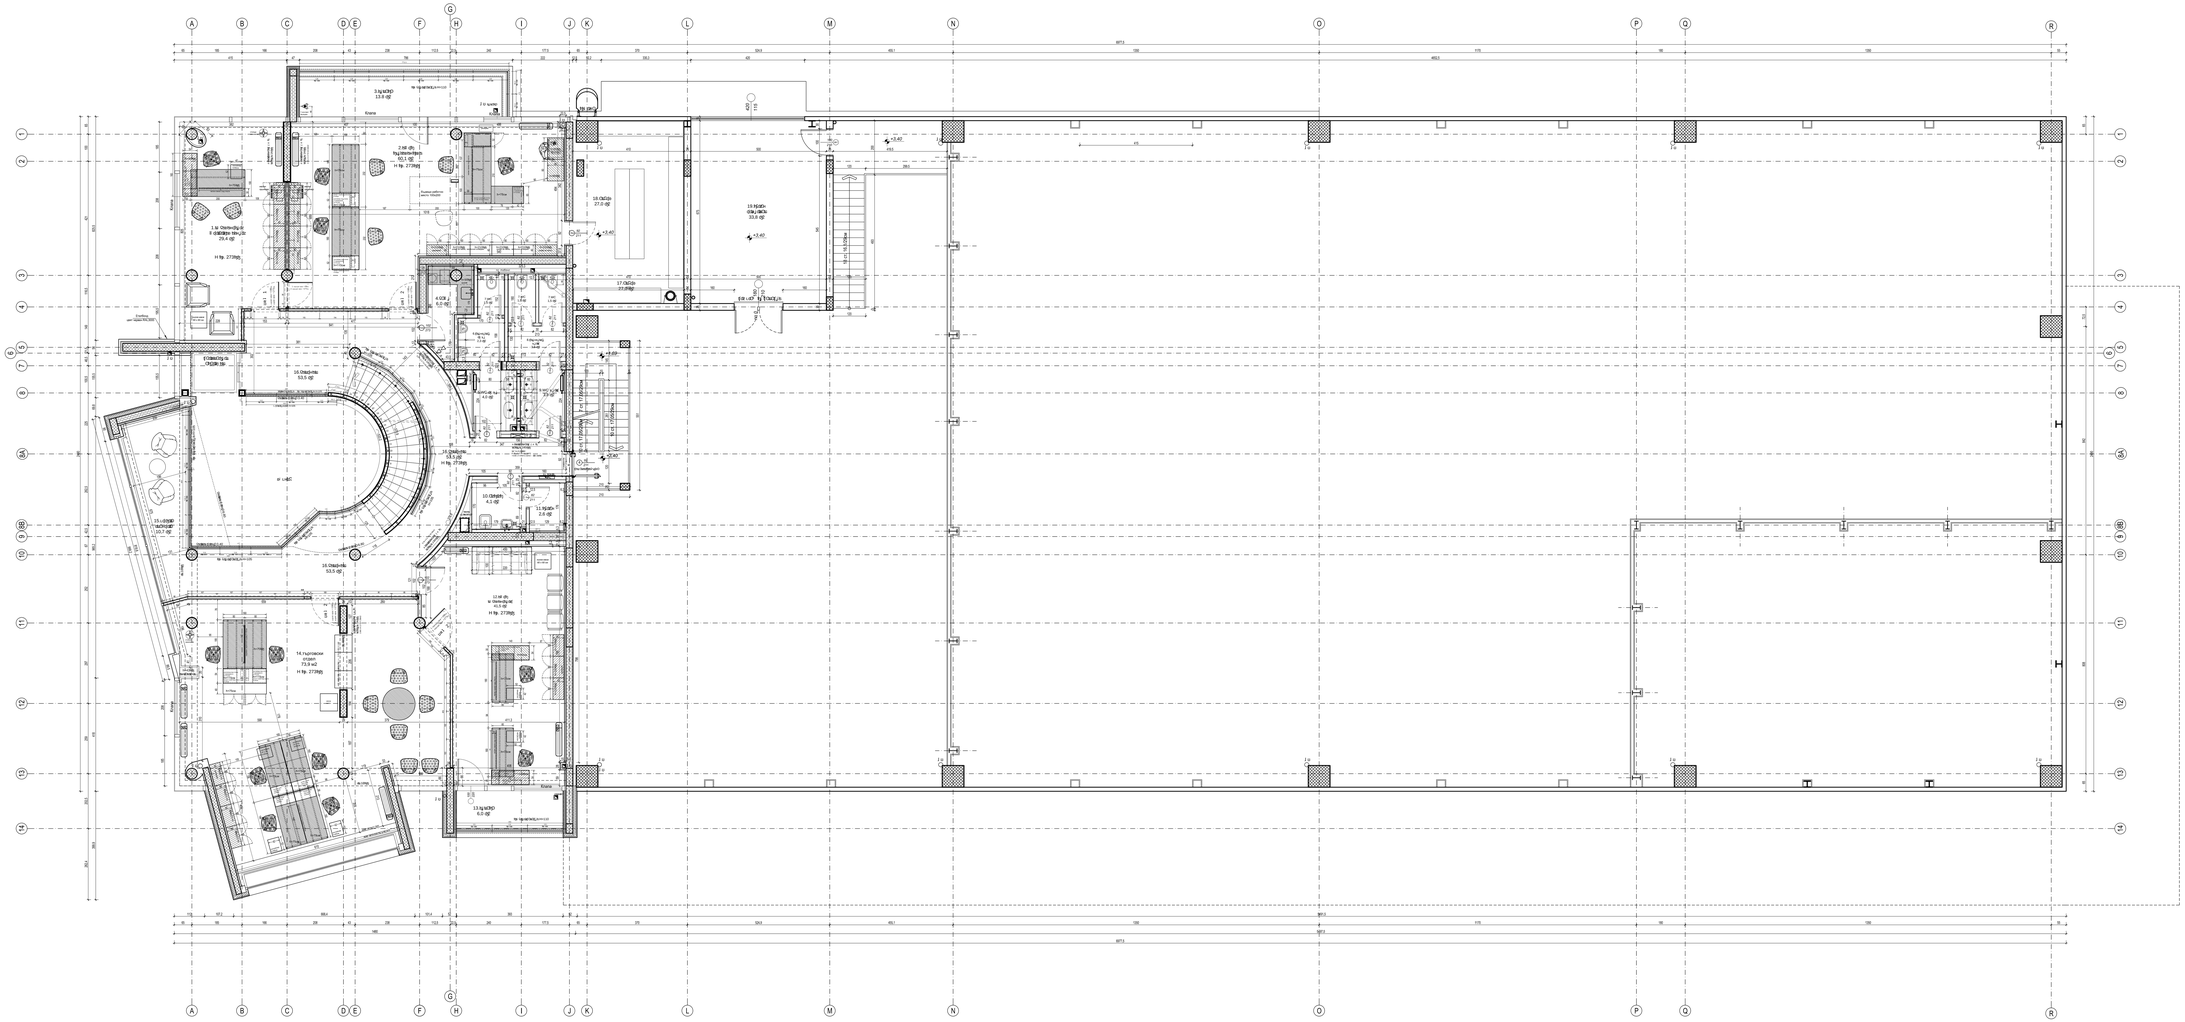



ЗАСТРОЕНА ПЛОЩ КОТА +3.40 = 466.4 м2









