


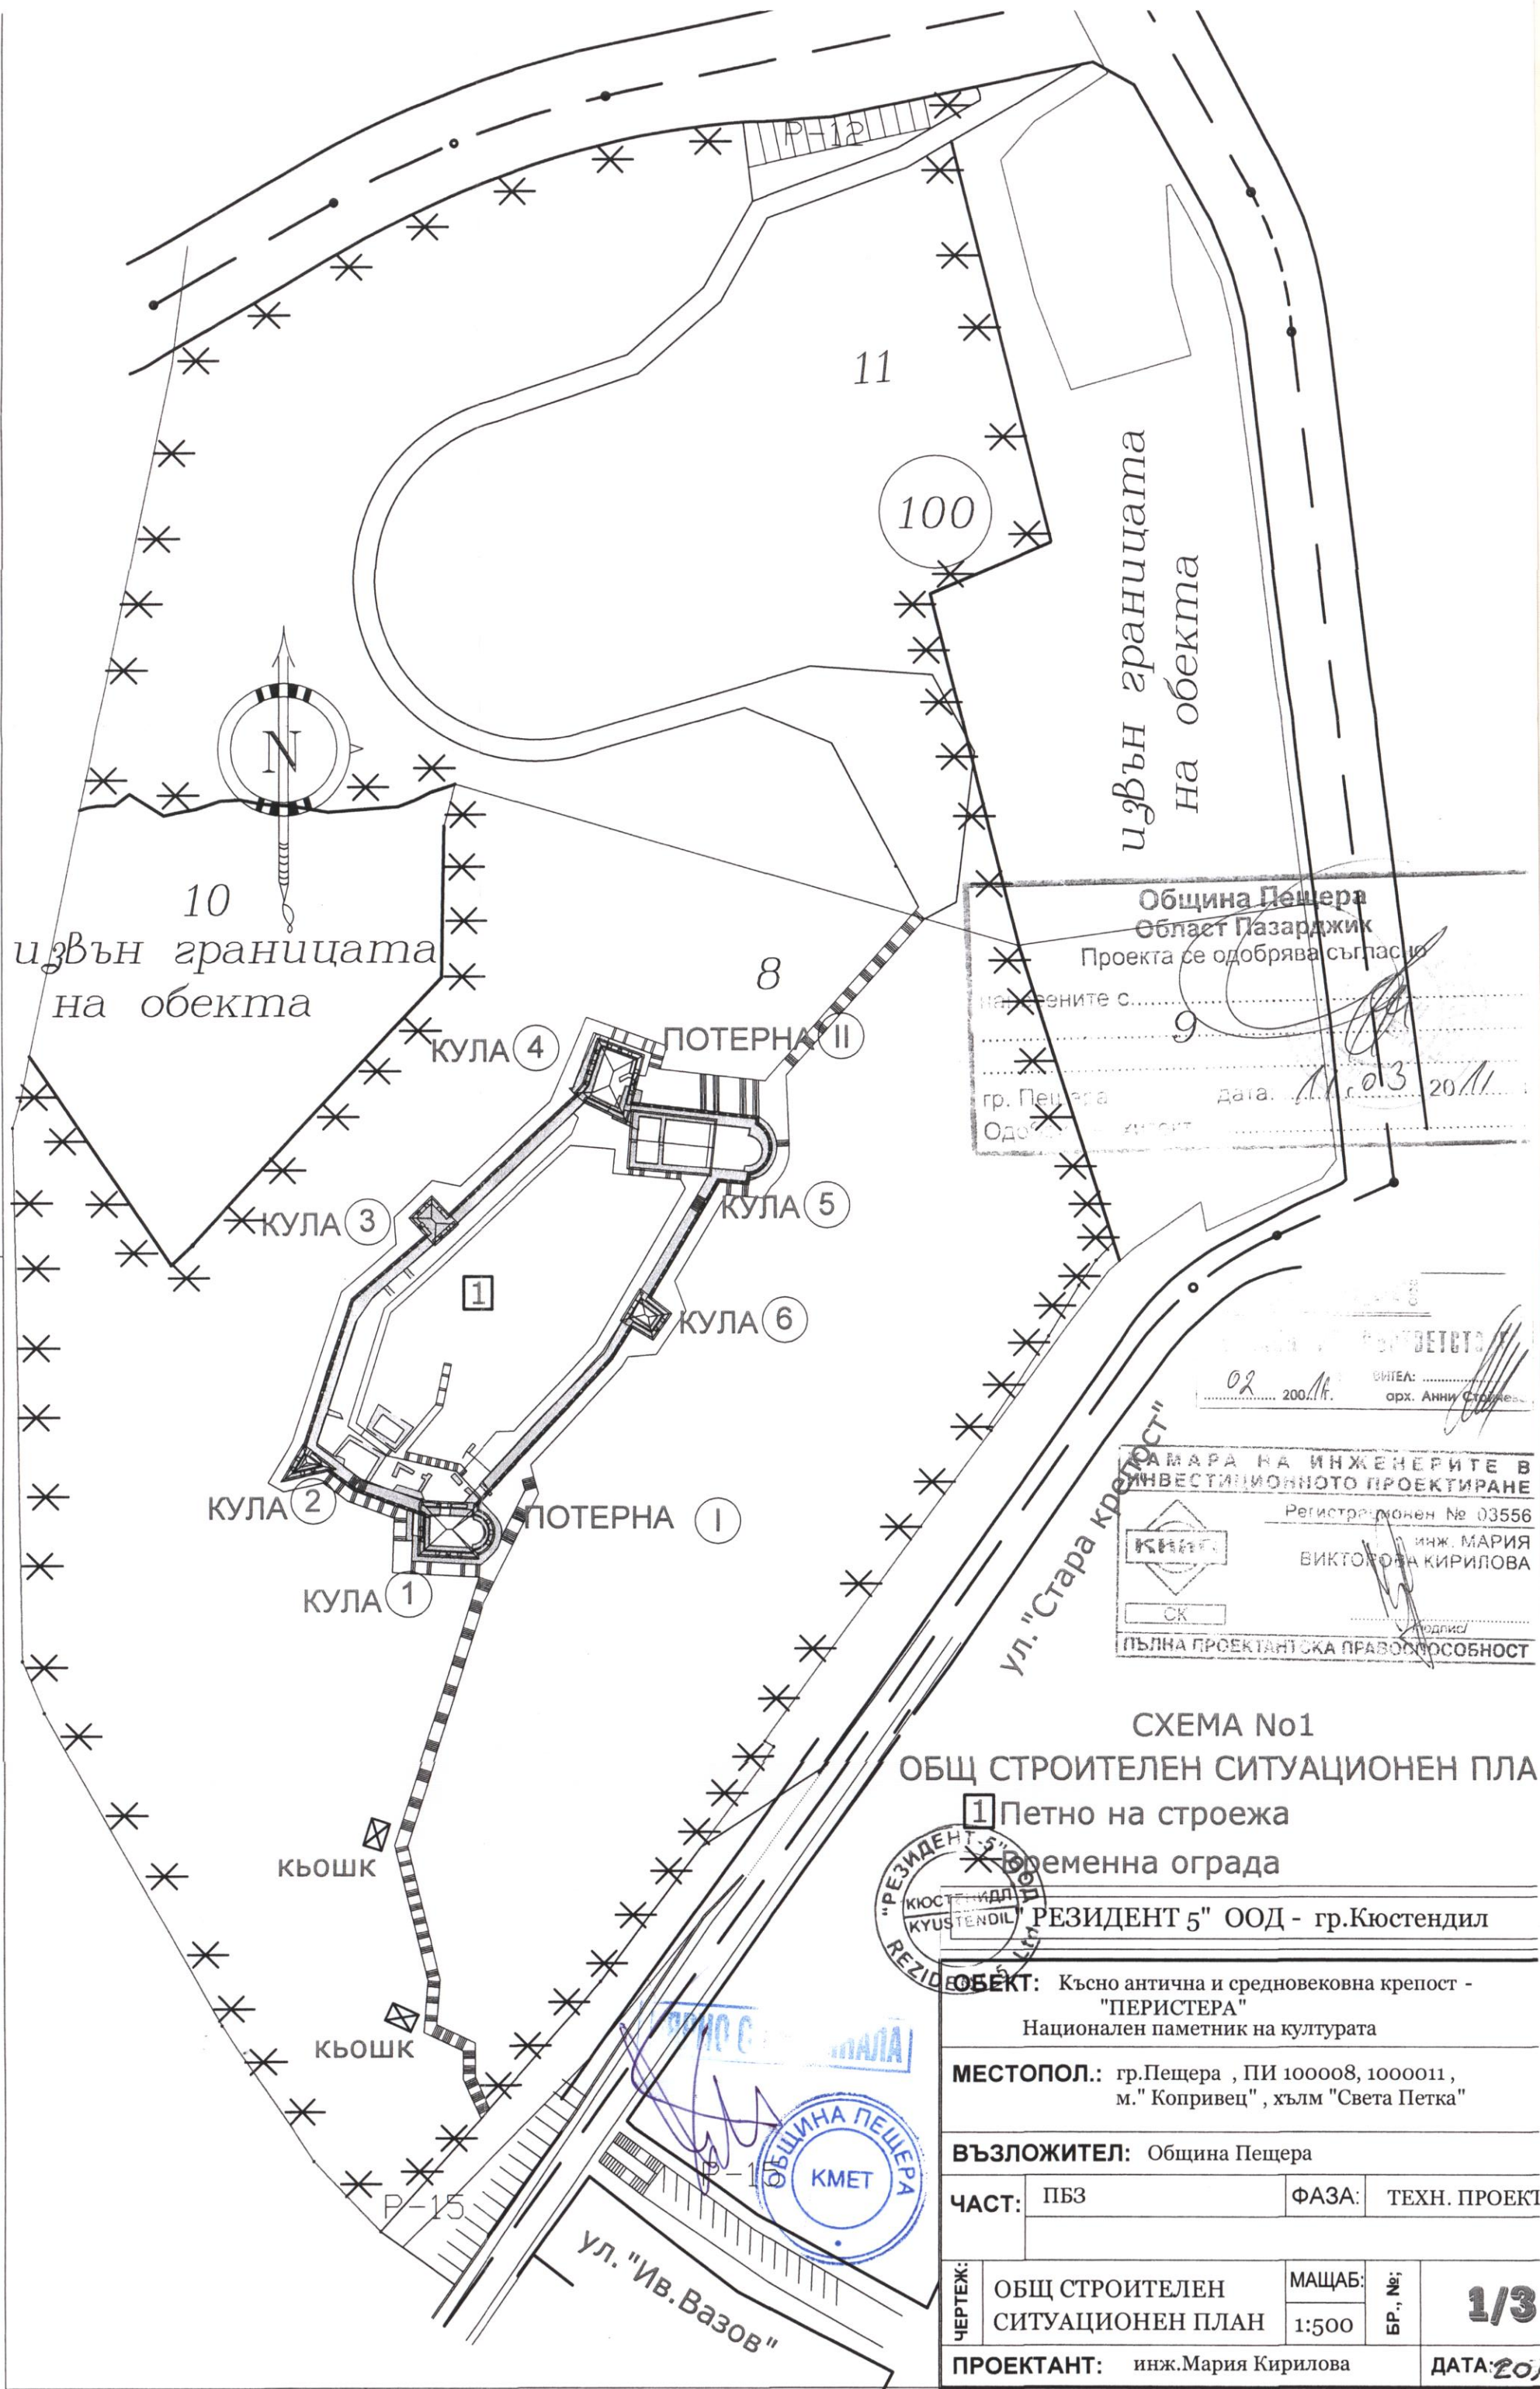

Община Пещера
Област Пазарджик
Пректа се одобрява съгласно
наредбите с.....
гр. Пещера
Одобрено.....
дата: 11.03.2011

КАМАРА НА ИНЖЕНЕРИТЕ В
ИНВЕСТИЦИОННОТО ПРОЕКТИРАНЕ
Регистрационен № 03556
инж. МАРИЯ
ВИКТОРОВА КИРИЛОВА
ПОЛНА ПРОЕКТАНТСКА ПРАВОМОСНОСТ

СХЕМА №1 ОБЩ СТРОИТЕЛЕН СИТУАЦИОНЕН ПЛАН

1 Петно на строежа
2 Временна ограда
РЕЗИДЕНТ 5" ООД - гр.Кюстендил

ОБЕКТ: Късно антична и средновековна крепост -
"ПЕРИСТЕРА"
Национален паметник на културата

МЕСТОПОЛ.: гр.Пещера , ПИ 100008, 1000011 ,
м." Копривец" , хълм "Света Петка"

ВЪЗЛОЖИТЕЛ: Община Пещера

ЧАСТ: ПБЗ ФАЗА: ТЕХН. ПРОЕКТ

ЧЕРТЕЖ: ОБЩ СТРОИТЕЛЕН СИТУАЦИОНЕН ПЛАН МАЩАБ: 1:500 БР. №: 1/3

ПРОЕКТАНТ: инж.Мария Кирилова ДАТА: 2011