


ПРОЕКТ - РЕСТАВРАЦИЯ, ЕКСПОНИРАНЕ, ЧАСТИЧНА АНАСТИЛОЗА
КОДА -5, 90

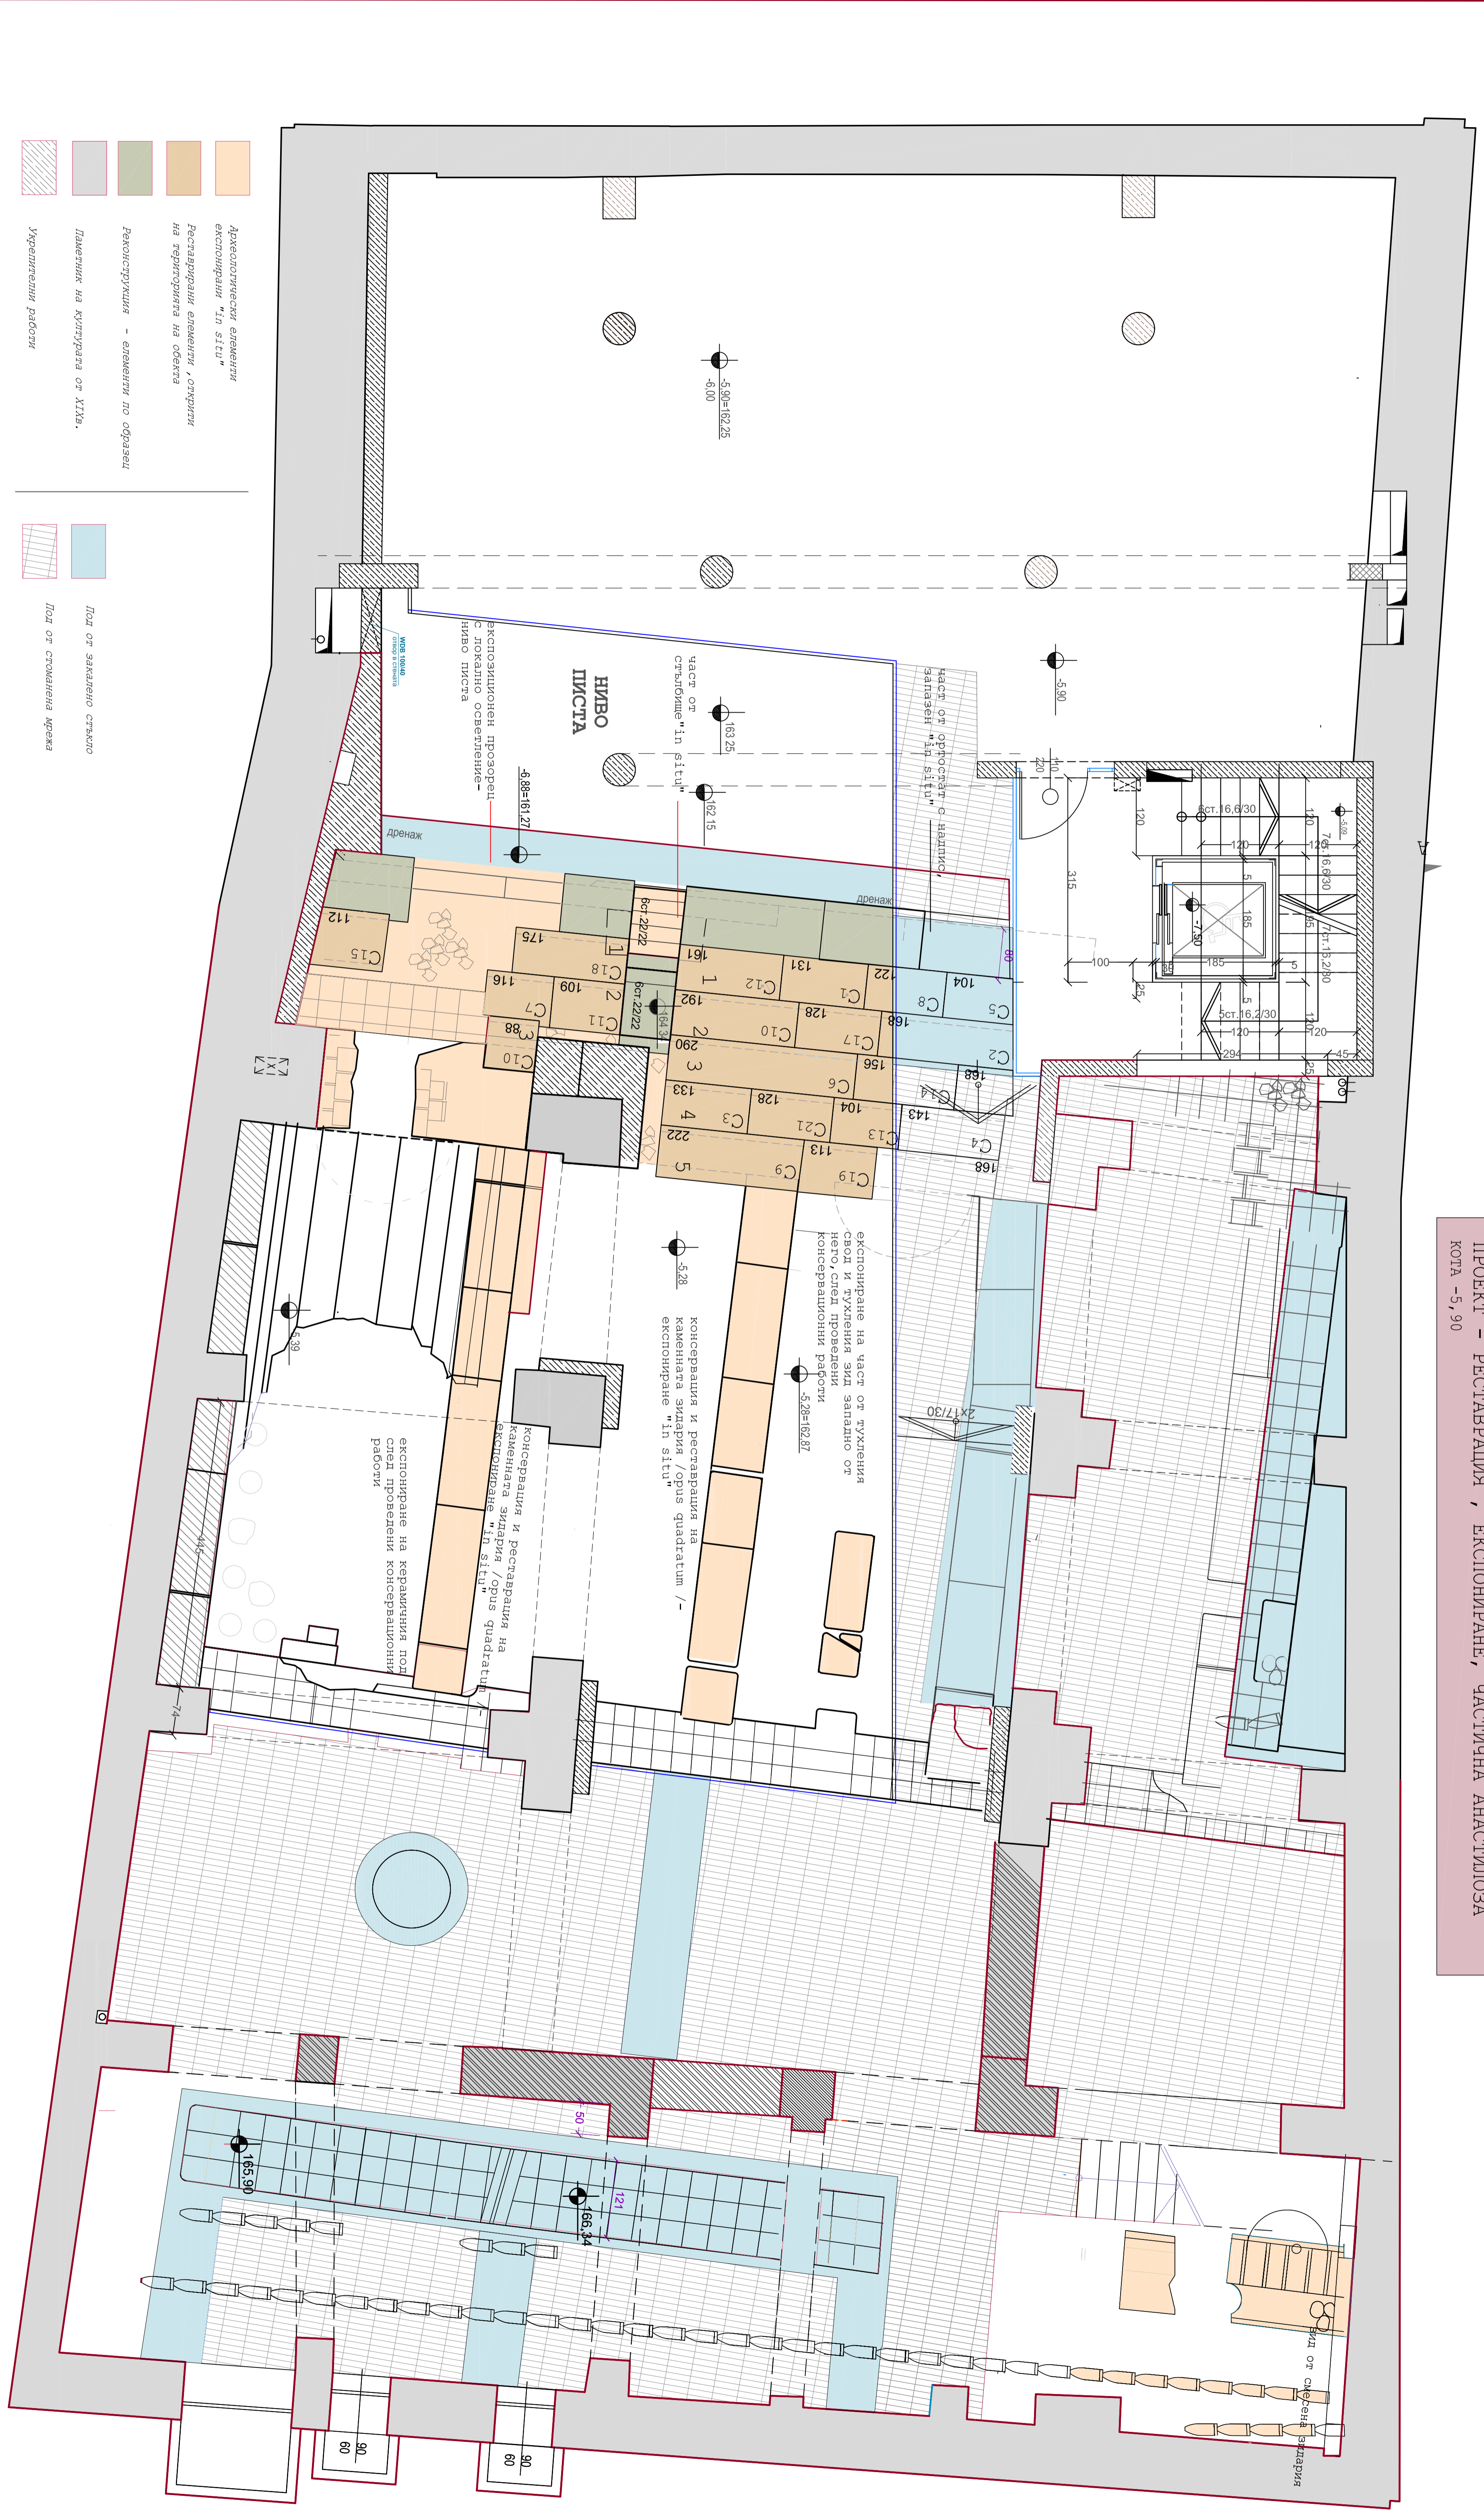

ФРАГМЕНТ ОТ РИМСКИ СТАДИОН В ПЛОВДИВ-РЕКОНСТРУКЦИЯ, КОНСЕРВАЦИЯ, РЕСТАВРАЦИЯ