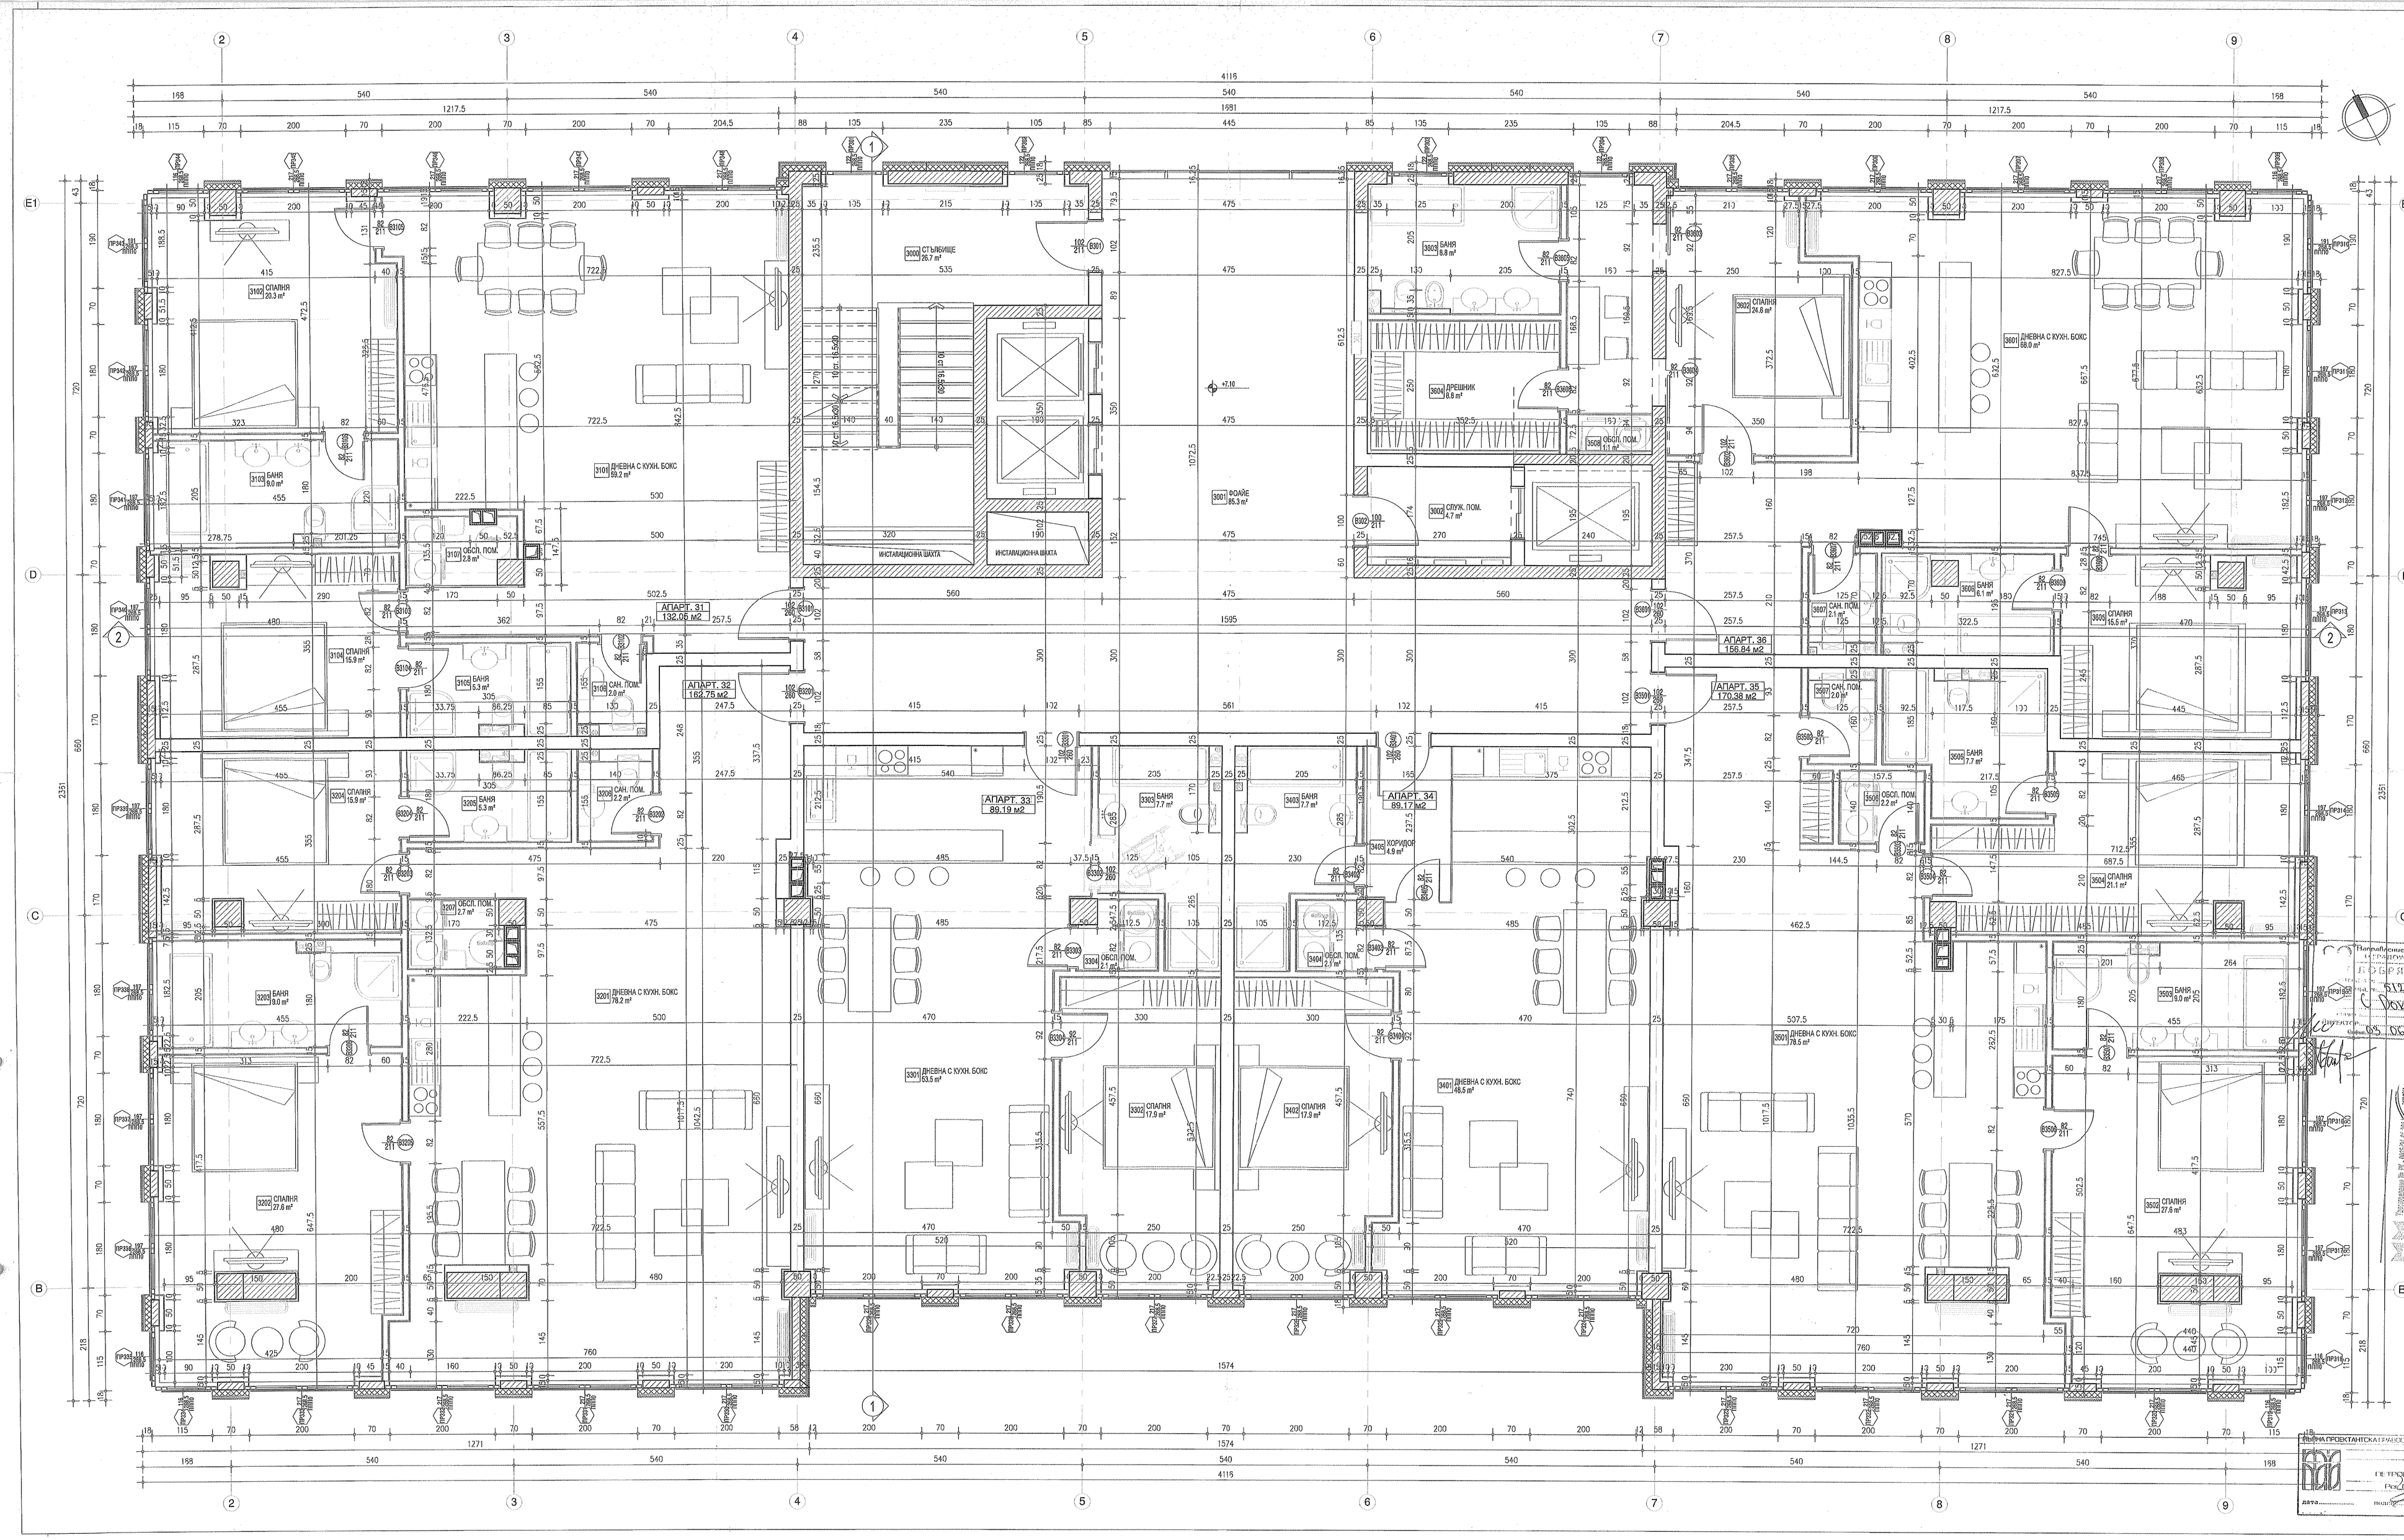

ЛЕГЕНДА :

- АРХИТЕКТУРЕН РАЗМЕР В САНТИМЕТРИ.
- 0.00 СИМВОЛНО ОЗНАЧЕНИЕ В ПЛАН НА ОТНОСИТЕЛНА КОТА В МЕТРИ.
- 0 КООРДИНАЦИОННА ОС ОБВЪРЗМА С НОСЕЩИТЕ ВЕРТИКАЛНИ ЕЛЕМЕНТИ
- X ОЗНАЧЕНИЕ ЗА НАИМЕНОВАНИЕ И РОСОКА НА АРХИТЕКТУРЕН РАЗРЕЗ.
- N XXX/YYY СПЕЦИФИКАЦИОННО ОЗНАЧЕНИЕ НА ВРАТА, КЪДЕТО:
  N - СПЕЦИФИКАЦИОННЕН НОМЕР НА ИЗДЕЛИЕТО
  XXX - ШИРИНА НА ЗИДАРСКИЯ ОТВОР, КОЙТО СЕ ПРЕДВИЖДА ЗА ИЗДЕЛИЕТО
  YYY - ВИСОЧИНА НА ЗИДАРСКИЯ ОТВОР, КОЙТО СЕ ПРЕДВИЖДА ЗА ИЗДЕЛИЕТО
- N NAME AAA m2 СПЕЦИФИКАЦИОННО ОЗНАЧЕНИЕ НА ПОМЕЩЕНИЕТО, КЪДЕТО:
  N - НОМЕР НА ПОМЕЩЕНИЕТО НА СЪОТВЕТНОТО НИВО
  NAME - НАИМЕНОВАНИЕ НА ПОМЕЩЕНИЕТО
  AAA - ПЛОЩ В КВАДРАТНИ МЕТРИ
- N XXX/ZZZZ СПЕЦИФИКАЦИОННО ОЗНАЧЕНИЕ НА ПРОЗОРЕЦ, КЪДЕТО:
  N - СПЕЦИФИКАЦИОННЕН НОМЕР НА ОТДЕЛНОТО ИЗДЕЛИЕ.
  XXX - ШИРИНА НА ИЗДЕЛИЕТО
  YYY - ВИСОЧИНА НА ИЗДЕЛИЕТО
  ZZZ - ВИСОЧИНА НА ПОДПРОЗОРЕЧНИ ПАРАПЕТ МЕРЕН ОТ КОТА ГОТОВ ПОД
- EI СИМВОЛНО ОЗНАЧЕНИЕ ЗА ГРАНИЦА НА ПОЖАРОУСТОЙЧИВОСТ (EI) НА СТЕНА ИЛИ ВРАТА
- ГРАФИЧНО ОТБЕЛЯЗВАНЕ НА АРХИТЕКТУРНО ОБЗАВЕЖДАНЕ.
- ГРАФИЧНО ОТБЕЛЯЗВАНЕ НА ВЫК ОБОРУДВАНЕ. -
- ВОДОСТОЧНА ТРЪБА ИЗВ.КАНАЛ СПОРЕД ВЫК ПРОЕКТ
- ПОЖАРНА КАСЕТА СПОРЕД ВЫК ПРОЕКТ
- ОБОРУДВАНЕ СПОРЕД ОВЫК ПРОЕКТ
- ВЕНТИЛАЦИОННА ТРЪБА/ВЪЗДУХОВОД СПОРЕД ОВЫК ПРОЕКТ
- КОНСТРУКТИВНИЯ СТОМАНОБЕТОНЕН ЕЛЕМЕНТ СПОРЕД ЧАСТ КОНСТРУКЦИИ
- КАМЕННА ФАСАДНА ОБЛИЦОВКА НА МЕТАЛНА КОНСТРУКЦИЯ С ТОПЛОИЗОЛАЦИЯ ОТ МИНЕРАЛНА ВАТА И ВЪЗДУШНА МЕЖДИНА.
- ЗИДАРИЯ 20/12 СМ ЗА ВЪТРЕШНИ ПРЕГРАДНИ СТЕНИ
- ВЪТРЕШНИ ПРЕГРАДНИ СТЕНИ ПО СИСТЕМА ЗА СУХО СТРОИТЕЛСТВО НА ФИРМА KNAUF С КОНСТРУКЦИЯ ОТ СТОМАНЕНИ ПРОФИЛИ
- ПРЕДСТЕНЕНА ОБШИВКА СЪС ГИПСОКАРТОННИ ПЛОСКОСТИ НА КОНСТРУКЦИЯ ОТ СТОМАНЕНИ ПРОФИЛИ
- СТЪКЛЕН ПАРАПЕТ ПО ДЕТАЙЛ

НОМЕР	НАИМЕНОВАНИЕ	ПЛОЩ	ПОД	СТЕНИ	ТАВАН
3000	СТЪЛБИЩЕ	28.7 m²	ГРАНИТОГРЕС	ДИСП. БОЯ	ДИСП. БОЯ
3001	ФОАЙЕ	85.3 m²	МОЗАЕК	ДИСП. БОЯ	ОКАЧЕН ТАВАН
3002	СЛУЖ. ПОМ.	4.7 m²	ГРАНИТОГРЕС	ГРАНИТОГРЕС	ДИСП. БОЯ
3101	ДНЕВНА С КУХН. БОКС	59.2 m²	ПАРКЕТ	ДИСП. БОЯ	ДИСП. БОЯ
3102	СПАЛНЯ	20.3 m²	ПАРКЕТ	ДИСП. БОЯ	ДИСП. БОЯ
3103	БАНЯ	9.0 m²	ГРАНИТОГРЕС	ГРАНИТОГРЕС	ОКАЧЕН ТАВАН
3104	СПАЛНЯ	15.9 m²	ПАРКЕТ	ДИСП. БОЯ	ОКАЧЕН ТАВАН
3105	БАНЯ	5.3 m²	ГРАНИТОГРЕС	ГРАНИТОГРЕС	ОКАЧЕН ТАВАН
3106	САН. ПОМ.	2.0 m²	ГРАНИТОГРЕС	ГРАНИТОГРЕС	ОКАЧЕН ТАВАН
3107	ОБСЛ. ПОМ.	2.8 m²	ГРАНИТОГРЕС	ГРАНИТОГРЕС	ОКАЧЕН ТАВАН
3201	ДНЕВНА С КУХН. БОКС	78.2 m²	ПАРКЕТ	ДИСП. БОЯ	ДИСП. БОЯ
3202	СПАЛНЯ	27.8 m²	ПАРКЕТ	ДИСП. БОЯ	ДИСП. БОЯ
3203	БАНЯ	9.0 m²	ГРАНИТОГРЕС	ГРАНИТОГРЕС	ОКАЧЕН ТАВАН
3204	СПАЛНЯ	15.9 m²	ПАРКЕТ	ДИСП. БОЯ	ДИСП. БОЯ
3205	БАНЯ	5.3 m²	ГРАНИТОГРЕС	ГРАНИТОГРЕС	ОКАЧЕН ТАВАН
3206	САН. ПОМ.	2.2 m²	ГРАНИТОГРЕС	ГРАНИТОГРЕС	ОКАЧЕН ТАВАН
3207	ОБСЛ. ПОМ.	2.7 m²	ГРАНИТОГРЕС	ГРАНИТОГРЕС	ОКАЧЕН ТАВАН
3301	ДНЕВНА С КУХН. БОКС	53.5 m²	ПАРКЕТ	ДИСП. БОЯ	ДИСП. БОЯ
3302	СПАЛНЯ	17.9 m²	ПАРКЕТ	ДИСП. БОЯ	ДИСП. БОЯ
3303	БАНЯ	7.7 m²	ГРАНИТОГРЕС	ГРАНИТОГРЕС	ОКАЧЕН ТАВАН
3304	ОБСЛ. ПОМ.	2.1 m²	ГРАНИТОГРЕС	ГРАНИТОГРЕС	ОКАЧЕН ТАВАН
3401	ДНЕВНА С КУХН. БОКС	48.5 m²	ПАРКЕТ	ДИСП. БОЯ	ДИСП. БОЯ
3402	СПАЛНЯ	17.9 m²	ПАРКЕТ	ДИСП. БОЯ	ДИСП. БОЯ
3403	БАНЯ	7.7 m²	ГРАНИТОГРЕС	ГРАНИТОГРЕС	ОКАЧЕН ТАВАН
3404	ОБСЛ. ПОМ.	2.1 m²	ГРАНИТОГРЕС	ГРАНИТОГРЕС	ОКАЧЕН ТАВАН
3405	КОРИДОР	4.9 m²	ГРАНИТОГРЕС	ДИСП. БОЯ	ДИСП. БОЯ
3501	ДНЕВНА С КУХН. БОКС	78.5 m²	ПАРКЕТ	ДИСП. БОЯ	ДИСП. БОЯ
3502	СПАЛНЯ	27.6 m²	ПАРКЕТ	ДИСП. БОЯ	ДИСП. БОЯ
3503	БАНЯ	9.0 m²	ГРАНИТОГРЕС	ГРАНИТОГРЕС	ОКАЧЕН ТАВАН
3504	СПАЛНЯ	21.1 m²	ПАРКЕТ	ДИСП. БОЯ	ДИСП. БОЯ
3505	БАНЯ	7.7 m²	ГРАНИТОГРЕС	ГРАНИТОГРЕС	ОКАЧЕН ТАВАН
3506	ОБСЛ. ПОМ.	2.2 m²	ГРАНИТОГРЕС	ГРАНИТОГРЕС	ОКАЧЕН ТАВАН
3507	САН. ПОМ.	2.0 m²	ГРАНИТОГРЕС	ГРАНИТОГРЕС	ОКАЧЕН ТАВАН
3508	ОБСЛ. ПОМ.	1.1 m²	ГРАНИТОГРЕС	ГРАНИТОГРЕС	ОКАЧЕН ТАВАН
3601	ДНЕВНА С КУХН. БОКС	98.0 m²	ПАРКЕТ	ДИСП. БОЯ	ДИСП. БОЯ
3602	СПАЛНЯ	24.6 m²	ПАРКЕТ	ДИСП. БОЯ	ДИСП. БОЯ
3603	БАНЯ	8.8 m²	ГРАНИТОГРЕС	ГРАНИТОГРЕС	ОКАЧЕН ТАВАН
3604	ДРЕШНИК	8.8 m²	МОЗАЕК	ДИСП. БОЯ	ДИСП. БОЯ
3605	СПАЛНЯ	15.5 m²	ПАРКЕТ	ДИСП. БОЯ	ОКАЧЕН ТАВАН
3606	БАНЯ	6.1 m²	ГРАНИТОГРЕС	ГРАНИТОГРЕС	ОКАЧЕН ТАВАН
3607	САН. ПОМ.	2.1 m²	ГРАНИТОГРЕС	ГРАНИТОГРЕС	ОКАЧЕН ТАВАН

1. ВСИЧКИ РАЗМЕРИ СА ПОКАЗАНИ В САНТИМЕТРИ ВЕРТИКАЛНИТЕ КОТИ И НИВА СА ПОКАЗАНИ В МЕТРИ.
2. ДА НЕ СЕ МЕРЯТ РАЗМЕРИ ОТ ЧЕРТЕЖИ АКО ЛИПСВАТ ТАКИВА ДА СЕ ПОТЪРСИ РЕДАКТИРАНЕ НА "ЕКОПЕТРОВ - АРХИТЕКТИ".
3. ПРЕДИ ПОРЪЧВАНЕ НА ПРОЗОРЦИ, ВРАТИ, СКЛЕНИ ФАСАДИ И Т.Н. ЗИДАРИТЕЛЯТ ДА СЕ ВЗЕМАТ РАЗМЕРИ НА МЯСТО.
4. ПОКАЗАНИТЕ В ЧЕРТЕЖА РАЗМЕРИ СА ИЗВЕДЕНИ. ВЪЗМОЖНИ СА ОТКЛОНЕНИЯ СПОРЕД ПОКАЗАНИТЕ В СЪОБРАЗЕНИЕ НА НЕТОЧНОСТИ ПРИ ИЗВЪРШВАНЕ НА СМР.
5. ПОКАЗАНИТЕ ПЛОЩИ НА ПОМЕЩЕНИЯТА СА СПЕЛНИ И СА ОКАЗАНИ В КВАДРАТНИ МЕТРИ.
6. ВСИЧКИ ПОКАЗАНИ РАЗМЕРИ НА ПОДПРОЗОРЕЧНИ ЗИДОВЕ, ВИСОЧИНИ НА ОТВОРИ ЗА ВРАТИ И ПРОЗОРЦИ И Т.Н СЕ МЕРЯТ ОТ К.Г.П.
7. АК СЕ РАЗГЛЕЖДАТ ЧЕРТЕЖИТЕ НА ВСИЧКИ СПЕЦИАЛНОСТИ, ПРИ ИСКАТАЙКИ ВЪЗМОЖНОСТИ ДА СЕ ТЪРСИ ПРЕДСТАВИТЕЛ НА "ИКО ПЕТРОВ - АРХИТЕКТИ".
8. ПОКАЗАНОТО НА ЧЕРТЕЖИТЕ ТОПЛОИЗОЛАЦИОННИТЕ МАТЕРИАЛИ ДА СТАВА СЪС ПРЕДПИСАНИТЕ ОТ СЪОТВЕТНИТЕ ПРОИЗВОДИТЕЛИ ИЛИ ПРИ СПЕЦИФИЧНИ УКАЗАНИЯ ДА СЕ СПЕДЯТ ДЕТАЙЛИТЕ СЪГЛАСНО ПРОЕКТА.
9. ИЗБОРА НА ЗИДАРСКИЯ МАТЕРИАЛ ДА СТАВА САМО СЛЕД ОДОБРЕНИЕ НА МОСТРА ОТ ПРЕДСТАВИТЕЛИ НА ВЪЗЛОЖИТЕЛЯ И "ИКО ПЕТРОВ - АРХИТЕКТИ".
10. ПОРИ ВЕРТИКАЛНИ И ХОРИЗОНТАЛНИ ТРЪБИ Е НЕОБХОДИМО ДА СЕ ШИМО И ТОПЛО ПОЛИРАТ.
11. ПРИ ПРЕМОНТИРАНЕ НА ВЕРТИКАЛНИТЕ ТРАСТА ПРЕЗ СТОМАНОБЕТОННИ ПЛОЧИ ОТВОРИТЕ ДА СЕ ЗАМОНОЛИТ СЛЕД ПОСТАВЯНЕ НА СЪОТВЕТНИЯ ВЕНТ.
12. ОТВОРИТЕ ЗА ВРАТИ НА АСАНСЬОРИТЕ СЕ ОСТАВЯТ СЪГОРАЗМЕРНО ИЗКОВАНИЯТА НА ФИРМАТА ПОСТАВЯЩ НА СЪОТВЕТНИЯ ПЪЛНОРЕЗЕН ИЛИ ТОЧКОВ АСАНСЬОР.
13. ПРИ ВЪЗНИКВАНЕ НА ВЪТРЕШНИ ИЛИ НЕОБХОДИМИ ОТ ДОПЪЛНИТЕЛНА ГРАФИЧНА ИНФОРМАЦИЯ ДА СЕ ТЪРСИ РЕДАКТИРАНЕ НА "ИКО ПЕТРОВ - АРХИТЕКТИ".
14. ТЕХНИЧЕСКИЯТ ПРОЕКТ Е РАЗРАБОТЕН НА БАЗА НА ОДОБРЕН ОТ ВЪЗЛОЖИТЕЛЯ ЕСКИЗЕН ПРОЕКТ.
15. ПОВЕЧАНИ СЪС ПРОМЕНИ СЛЕД НАЧАЛО НА СТРОИТЕЛНИТЕ РАБОТИ, ЗА КОИТО ИЗПЪЛНИТЕЛЯ НЕ БЪДЕ ОВЕДОМЕН И ЩЕ СЕ РАЗМИСЛЯТ СЪОТВЕТНИТЕ ЧЕРТЕЖИ.

ВЪЗЛОЖИТЕЛ: "МИА ЪРБЪН" ЕООД

МИА ЪРБЪН

АРХИТЕКТУРНО БЮРО "ИКО ПЕТРОВ - АРХИТЕКТИ"

Eko Petrov architects

ИЗПЪЛНИТЕЛ: "ИКО ПЕТРОВ"

ИЗПЪЛНИТЕЛ:	арх. ИКО ПЕТРОВ	
АРХИТЕКТИ:	арх. Д. ДАВЛОВ	
КОНСТРУКЦИИ:	инж. Л. ЛИЛЕВ	
ЕЛЕК.ТОКОВ СИЛАШИ:	инж. Б. ПЕТРОВ	
ОВК:	инж. С. ПЕТЕЛОВ	
ВиК:	инж. Г. ВЪЛЕВ	
ВН / ПТН:	инж. Ф. ЗАДАЛОВА	
ОЗЕЛЕНЯВАНЕ:	инж. СТ. ГЛОЗА	
ПБЗ:	инж. М. МИХАЙЛОВА	
ПОЖАРНА БЕЗОПАСНОСТ:	арх. Д. ПЕТРОВ	

ОБЩИНА ПРОЕКТАНСКА ПРАВОСПОСОБНОСТ

арх. ИКО ПЕТРОВ ПЕТРОВ

ПРОМЯНА ПО ЧЛ.154 ОТ ЗУТ НА ОФИС СГРАДА С ПОДЗЕМНИ ГАРАЖИ ДО НИВА VI К.К. 23.60 кв. В МНОГОФУНКЦИОНАЛНА СГРАДА С ОФИСИ, МАГАЗИНИ, ФИТНЕС, РЕСТОРАНТ И АПАРТ. ХОТЕЛ, УПИ IV-1621, КВ. 83, М. "МАНАСТИРСКИ ЛИВАДИ - ЗАПАД", ГР. СОФИЯ

РАЗПРЕДЕЛЕНИЕ КОТА +7,10

ИЗГОТВИЛ	ФАЗА	МАЩАБ	ДАТА	ЧЕРТЕЖ №	ИЗДАНИЕ	ИЗДАНИЕ №
МИМРЕ АРХИТЕКТУРА	ТП	1:50	05.2014	A.FP.03		

"МИМРЕ АРХИТЕКТУРА" ЕООД, ГР. СОФИЯ, УЛ. „ИВАН ВАЗОВ" № 8, ТЕЛ./ФАКС: 02/ 980 24 24, E-MAIL: OFFICE@MIMRE.BG, WWW.MIMRE.BG