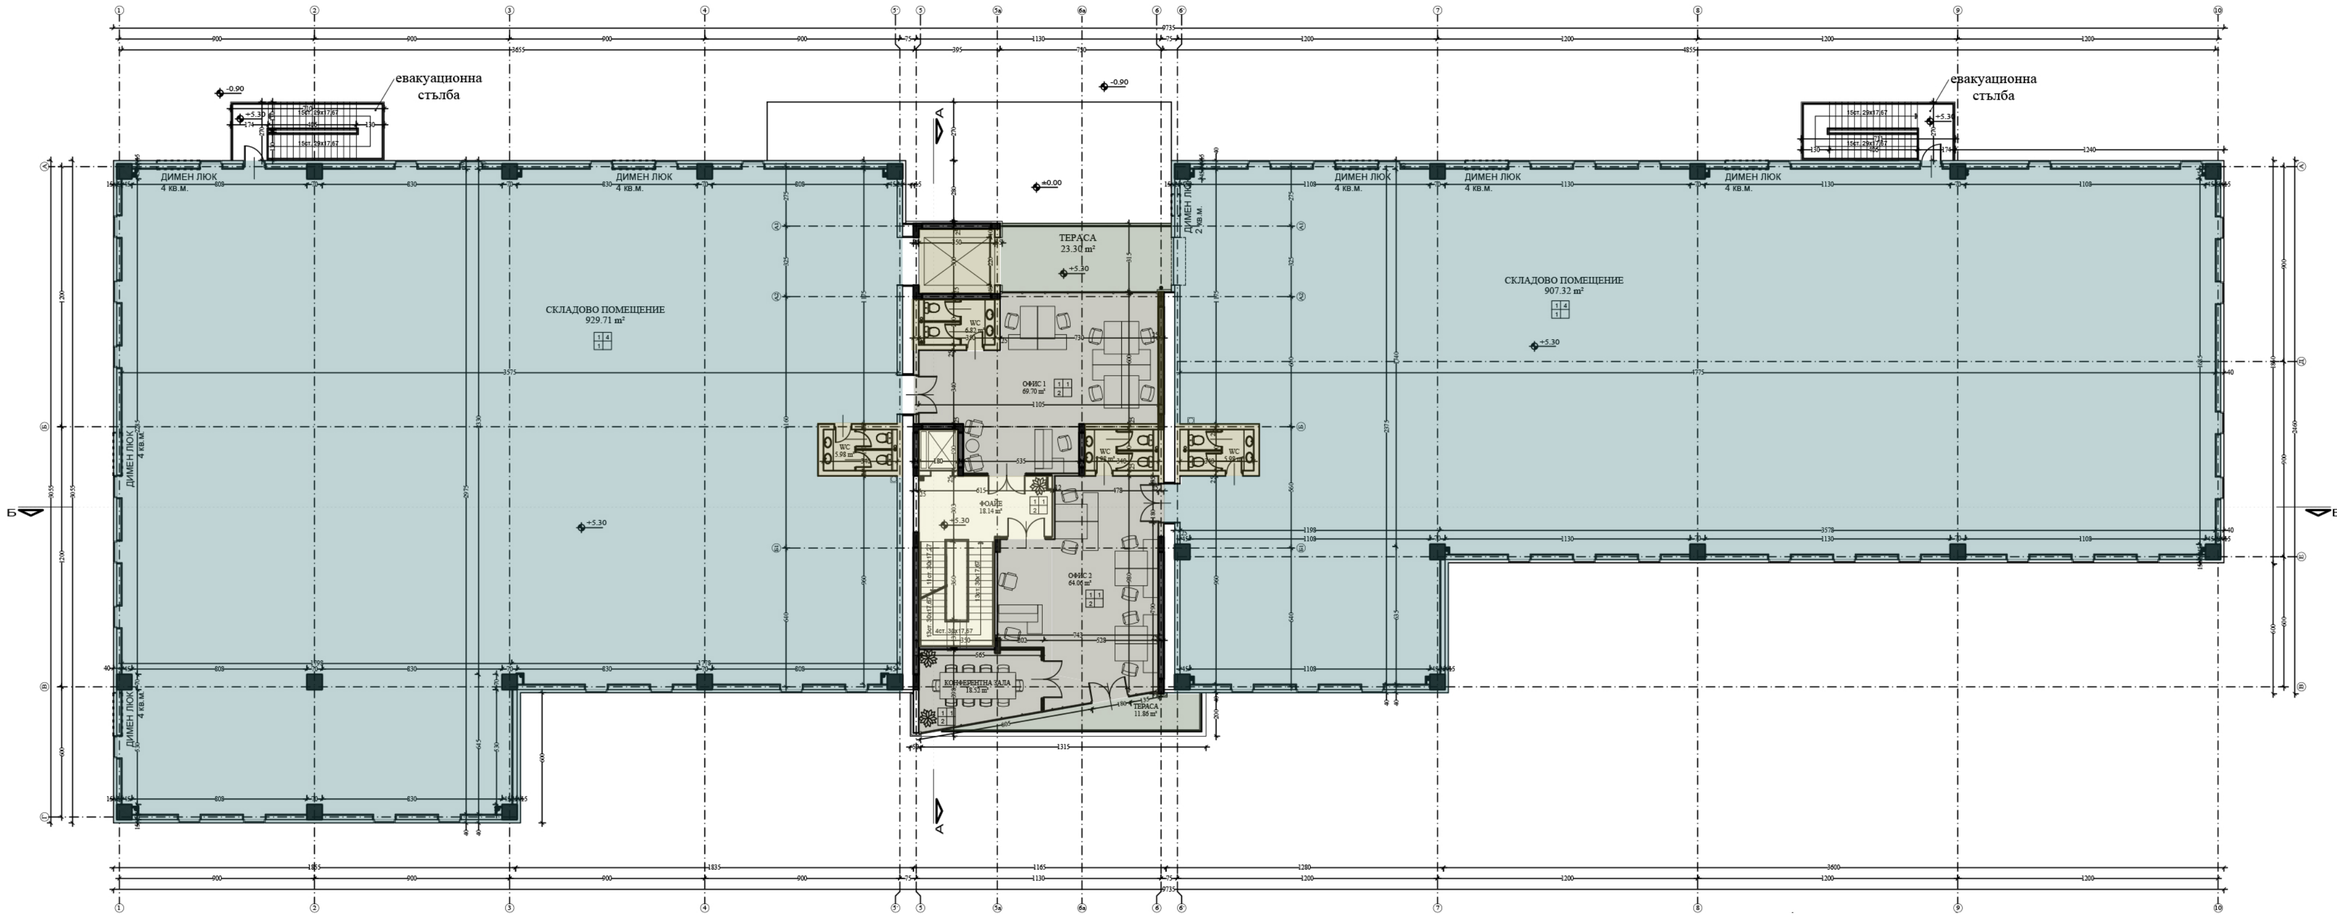

ЛЕГЕНДА:

РАЗПРЕДЕЛЕНИЕ КОТА +5. 30 |М 1:200|

- СКЛАДОВИ ПОМЕЩЕНИЯ
- ОБСЛУЖВАЩИ ПОМЕЩЕНИЯ
- ОФИСИ
- ФОАЙЕ
- ТЕРАСИ