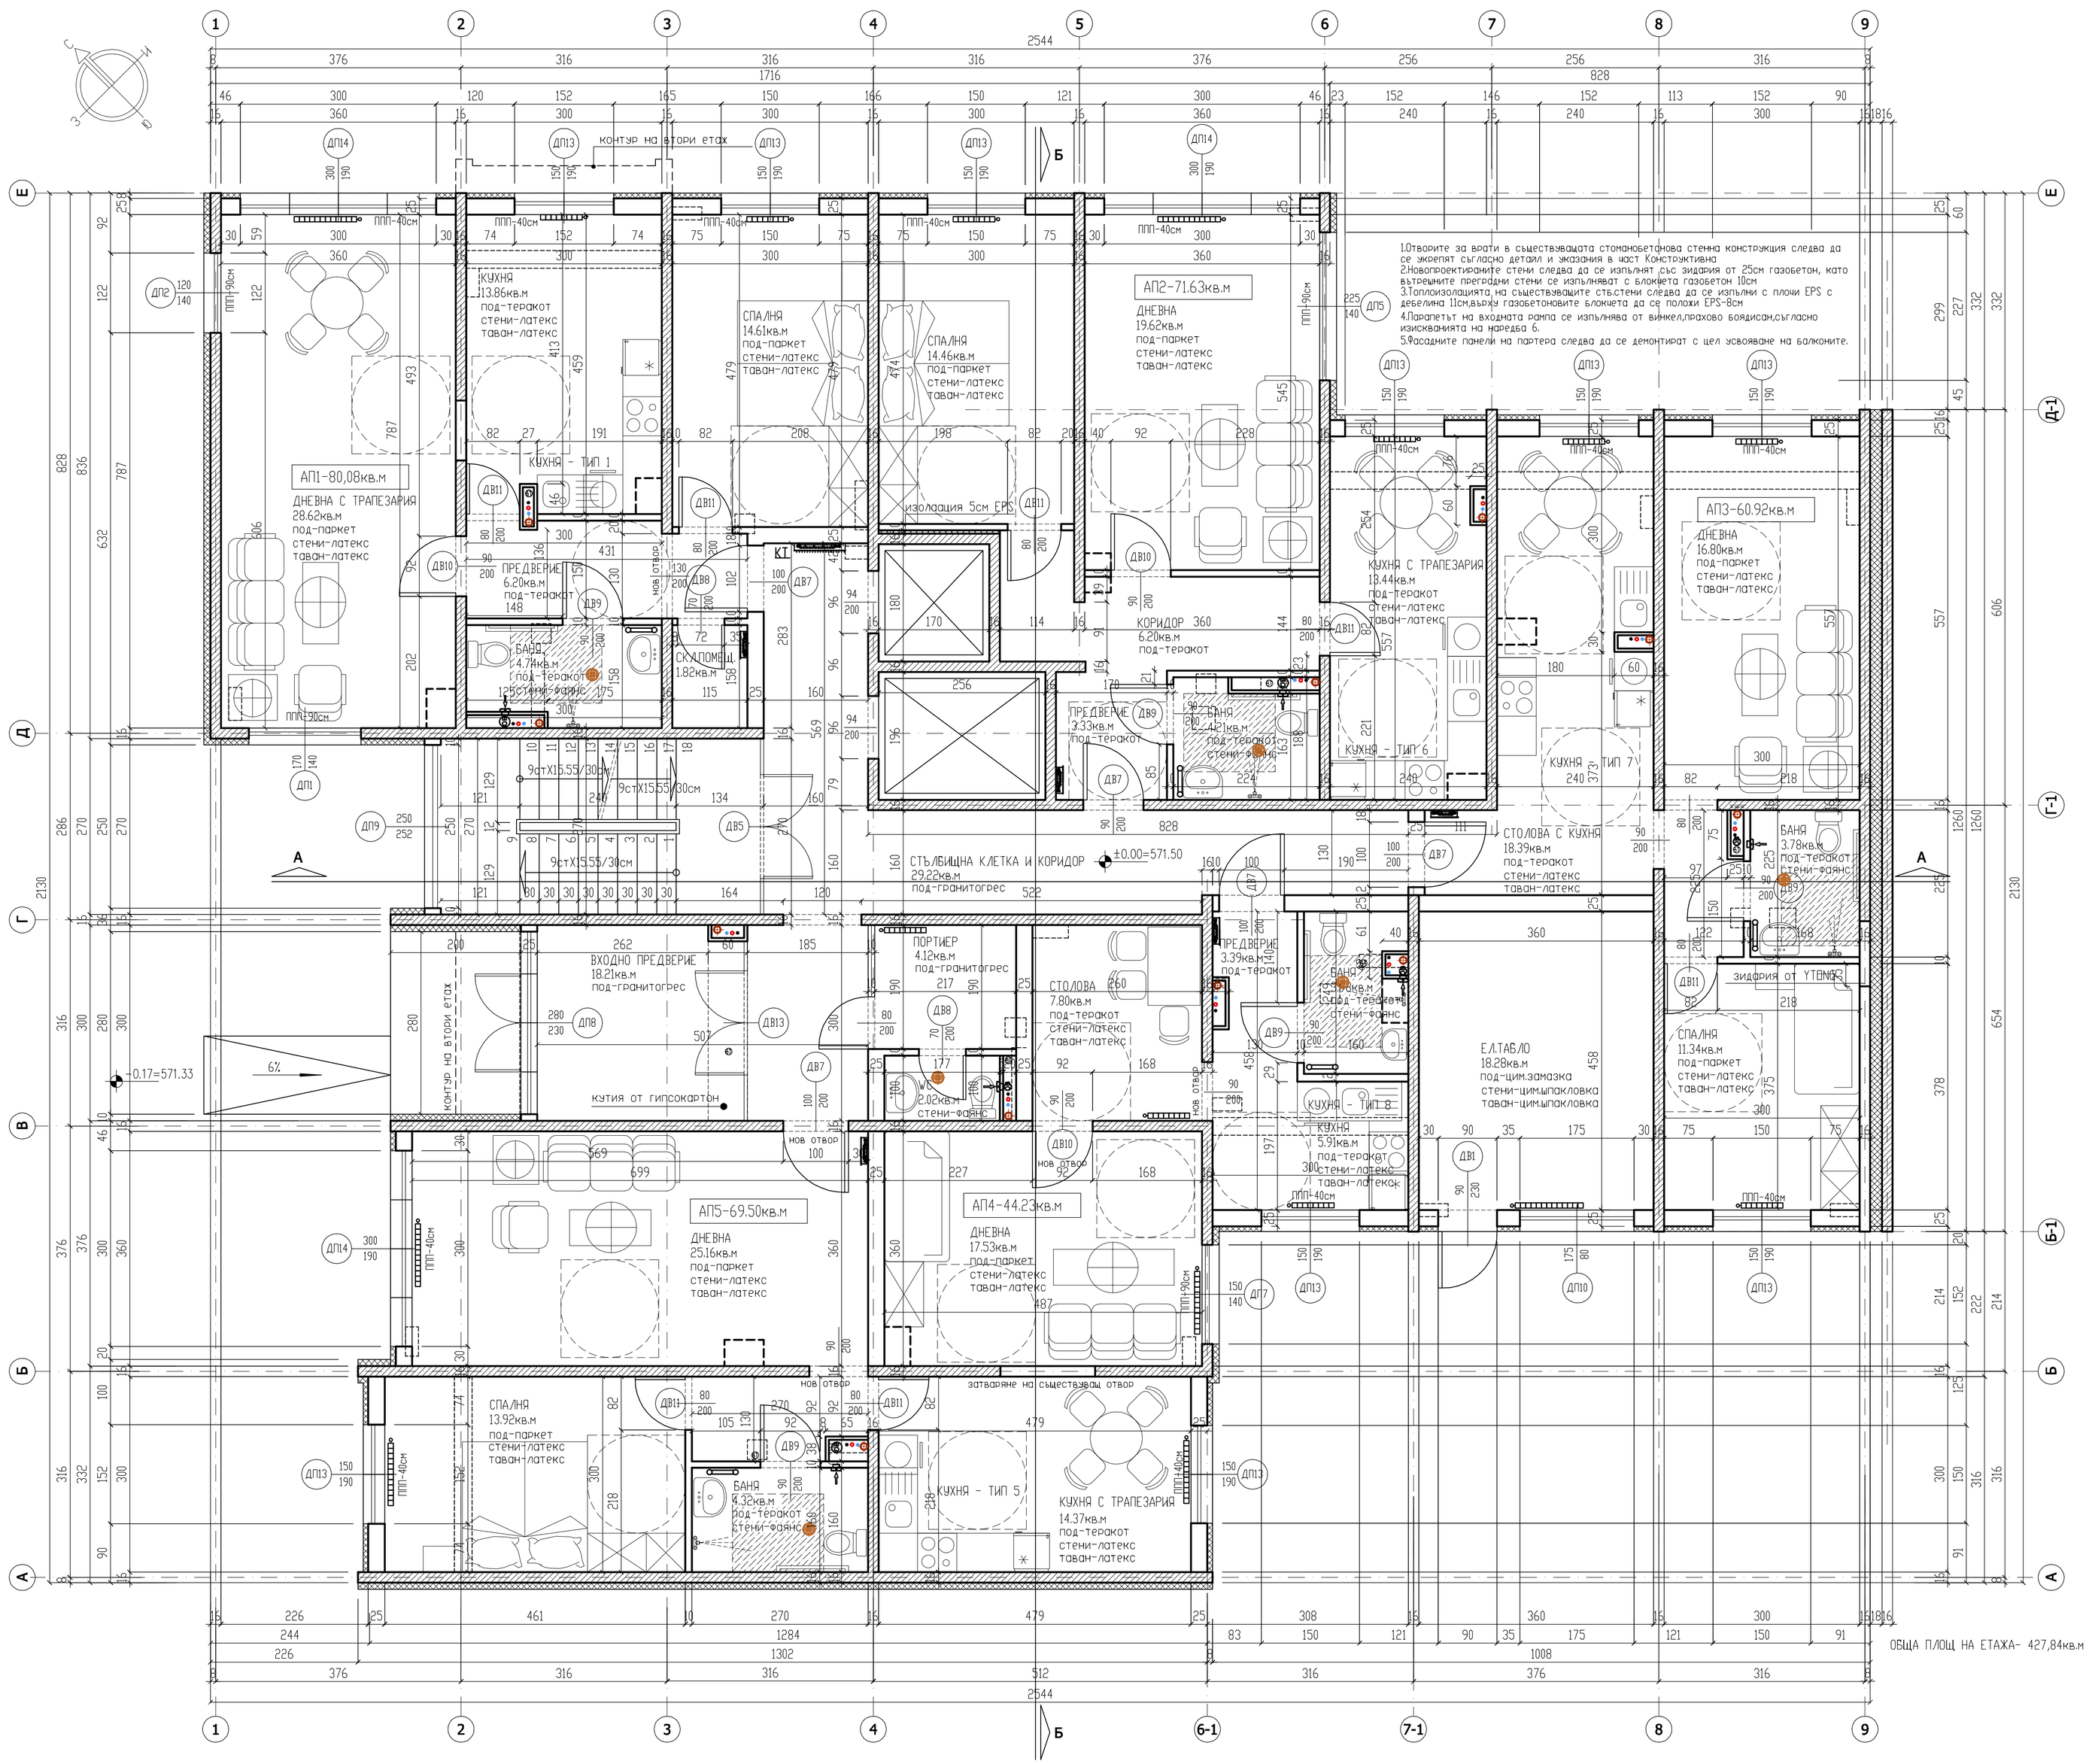

ИЗОЛАЦИИ И НАСТИЛКИ

А. ПОКРИВ-ПЛОСЪК

-модифицирана с SBS битумна мембрана с армировка от стъклен воал и с посипка от кварцов пясък-1 пласт с дебелина 3мм
-модифицирана с SBS битумна мембрана с армировка от стъклен воал-1 пласт с дебелина 3мм
-паропренос "перфор"-битумна изолация на база окислен битум
-битумен грунд
-армирана цим.замазка с дебелина3см- пясъчен разтвор 1:2 и поцинкована 2мм с катета мрежа 4/8 см
-лек бетон за наклон с керамзит с дебелина от 4см до 19см
-полиетиленово фолио
-топлоизолация-XPS 11см
-пароизолационен слой от битумна мембрана с алуминиево фолио
-битумен грунд
-стб.плоча-16см
-гипсова мазилка -8мм
-шпакловка гипсова по тавани върху мазилка
-латекс-едноцветно по таван-грунд с две покривани ръце боя

Б. ВЪНШНИ СТЕНИ

-фасадна тънкослойна декоративна мазилка
-грунд
-шпакловка на циментова основа с армиращи влакна-фибри
-стъклофлакнеста армираща мрежа
-топлоизолационна плоча 8см EPS, закрепени с дюбели
-лепило на циментова основа с полимерни добавки
-стена от газобетонови блокчета с дебелина 25см
-гипсова мазилка -8мм
-шпакловка гипсова по тавани върху мазилка
-латекс-едноцветно по стени-грунд с две покривани ръце боя

В. ВЪНШНИ СТЕНИ-СУТЕРЕН

-варова мазилка
-стб.стена 30см
-подравняване на неравности и десортирал бетон с бързовтвърдяваща се, полимермодифицирана и армирана с полипропиленови влакна циментова замазка
-двукомпонентна битумна хидроизолация с висока степен на адхезия
-дренажна мембрана от високоякълтен полиетилен, кашираща едностранно с геотекстил с височина на чашките 8мм и дебелина 0,5мм

Г. ЦОКЪЛ

-плочи гранитогрес с h=40см
-Високо еластично, хидро и мразоустойчиво лепило за тънкослойно полагане
-шпакловка на циментова основа с армиращи влакна-фибри
-стъклофлакнеста армираща мрежа
-топлоизолационна плоча 6см EPS, закрепени с дюбели
-лепило на циментова основа с полимерни добавки
-стена от бетонови блокчета 30см
-варова мазилка

Д. ЕРКЕР

-ламиниран паркет
-полиетиленова фолио
-подложка против ударен шум
-изравнителна циментова замазка -5см
-стб.плоча-14см
-лепило на циментова основа с полимерни добавки
-топлоизолационна плоча 11см EPS, закрепени с дюбели
-стъклофлакнеста армираща мрежа
-шпакловка на циментова основа с армиращи влакна-фибри
-грунд
-фасадна тънкослойна декоративна мазилка

ЛЕГЕНДА

- СЪЩЕСТВУВАЩА СТБ.КОНСТРУКЦИЯ
- ТОПЛОИЗОЛАЦИЯ
- ЗИД ОТ ГАЗОБЕТОНОВИ БЛОКЧЕТА
- ЗИД ОТ БЕТОНОВИ БЛОКЧЕТА

ЗАБЕЛЕЖКИ:

1. РАЗМЕРИТЕ ПО КОТИРОВЪЧНИТЕ ЛИНИИ СА ЗИДАРСКИ, В САНТИМЕТРИ.
2. ОТВОРИТЕ НА ДОГРАМИТЕ СА ЗИДАРСКИ. ДА СЕ ВЗЕМАТ ДОПЪЛНИТЕЛНО МЕРКИ ОТ МЯСТО ЗА ИЗПЪЛНЕНИЕ НА ДОГРАМАТА.
3. ВСИЧКИ ПАРАПЕТИ ДА СЕ ИЗПЪЛНЯТ С ВИСОЧИНА 105 СМ ОТ ГОТОВ ПОД.
4. ПОДПРОЗОРЕЧНИТЕ ПАРАПЕТИ (ППП) СЕ МЕРЯТ ОТ КОТА ГОТОВ ПОД.
5. ТОПЛОИЗОЛАЦИЯТА ДА СЕ ИЗПЪЛНИ ОТВЪН НА ОГРАДНИТЕ ЕЛЕМЕНТИ.
6. ВИСОЧИНИТЕ НА ВРАТИТЕ СА ОТ КОТА ГОТОВ ПОД
7. ВСИЧКИ ИЗОЛАЦИОННИ РАБОТИ ДА СЕ ИЗПЪЛНЯВАТ ПО ТЕХНИЧЕСКО ПРЕДПИСАНИЕ ОТ ПРОИЗВОДИТЕЛЯ.
8. ВСИЧКИ ЦВЕТОВЕ И МАТЕРИАЛИ, НЕУКАЗАНИ В ЧЕРТЕЖА, СЛЕДВА ДА СЕ ИЗПЪЛНЯТ ПО ДОПЪЛНИТЕЛНО ПРЕДПИСАНИ УКАЗАНИЯ ОТ ПРОЕКТАНТА.
9. ФАЯНСЪТ ПО СТЕНИТЕ Е С ВИСОЧИНА ДО 2М ОТ ГОТОВ ПОД.

ВЪЗЛОЖИТЕЛ:

СТОЛИЧНА ОБЩИНА

Обект: Проект за довършване на жилищен блок 959, УПИ II $_{237}$-за ЖС кв.31-а, ж.к."Люлин"-IX м.р., гр.София, р-н Люлин

Част: АРХИТЕКТУРА
Фаза: РАБОТЕН ПРОЕКТ

ПРОЕКТАНТ:

''УНИСТРОЙ ДЗЗД''

гр. София, п.к. 1220, ж.к. Надежда 1, бл.150, бх.В, ет.4, ап.129

ДАТА:IX.2015	МАЩАБ: 1:50	Чертеж No 3/10

ЧЕРТЕЖ РАЗПРЕДЕЛЕНИЕ ПАРТЕР-КОТА ±0.00

ДЪЛЖНОСТ	ИМЕ	ПОДПИС
ПРОЕКТАНТ	арх. Е.ЦЕНОВА	
УПРАВИТЕЛ	Кр.ЛАЗАРОВ	
ВиК	инж. М. ТОДОРОВ	
ЕЛЕКТРО	инж.В.СТЕФАНОВА	
КОНСТРУКЦИИ	инж. А.МИЛЧЕВ	
ВП	инж. М.МАРИНОВ	
ОВиК	инж. Гр.ЗАРКОВ	
ПБЗ	инж. С.МИЛЧЕВА	
ПОЖАРНА БЕЗОПАСН.	инж. СВ.ИЛИЕВ	
ПАРКОУСТРОЙСТВО	Л. АРХ. АЛЕКСИЕВА	
ПУСО	инж. Д. МЕЧЕВА	
ВЪЗЛОЖИТЕЛ		