



05

Фасади

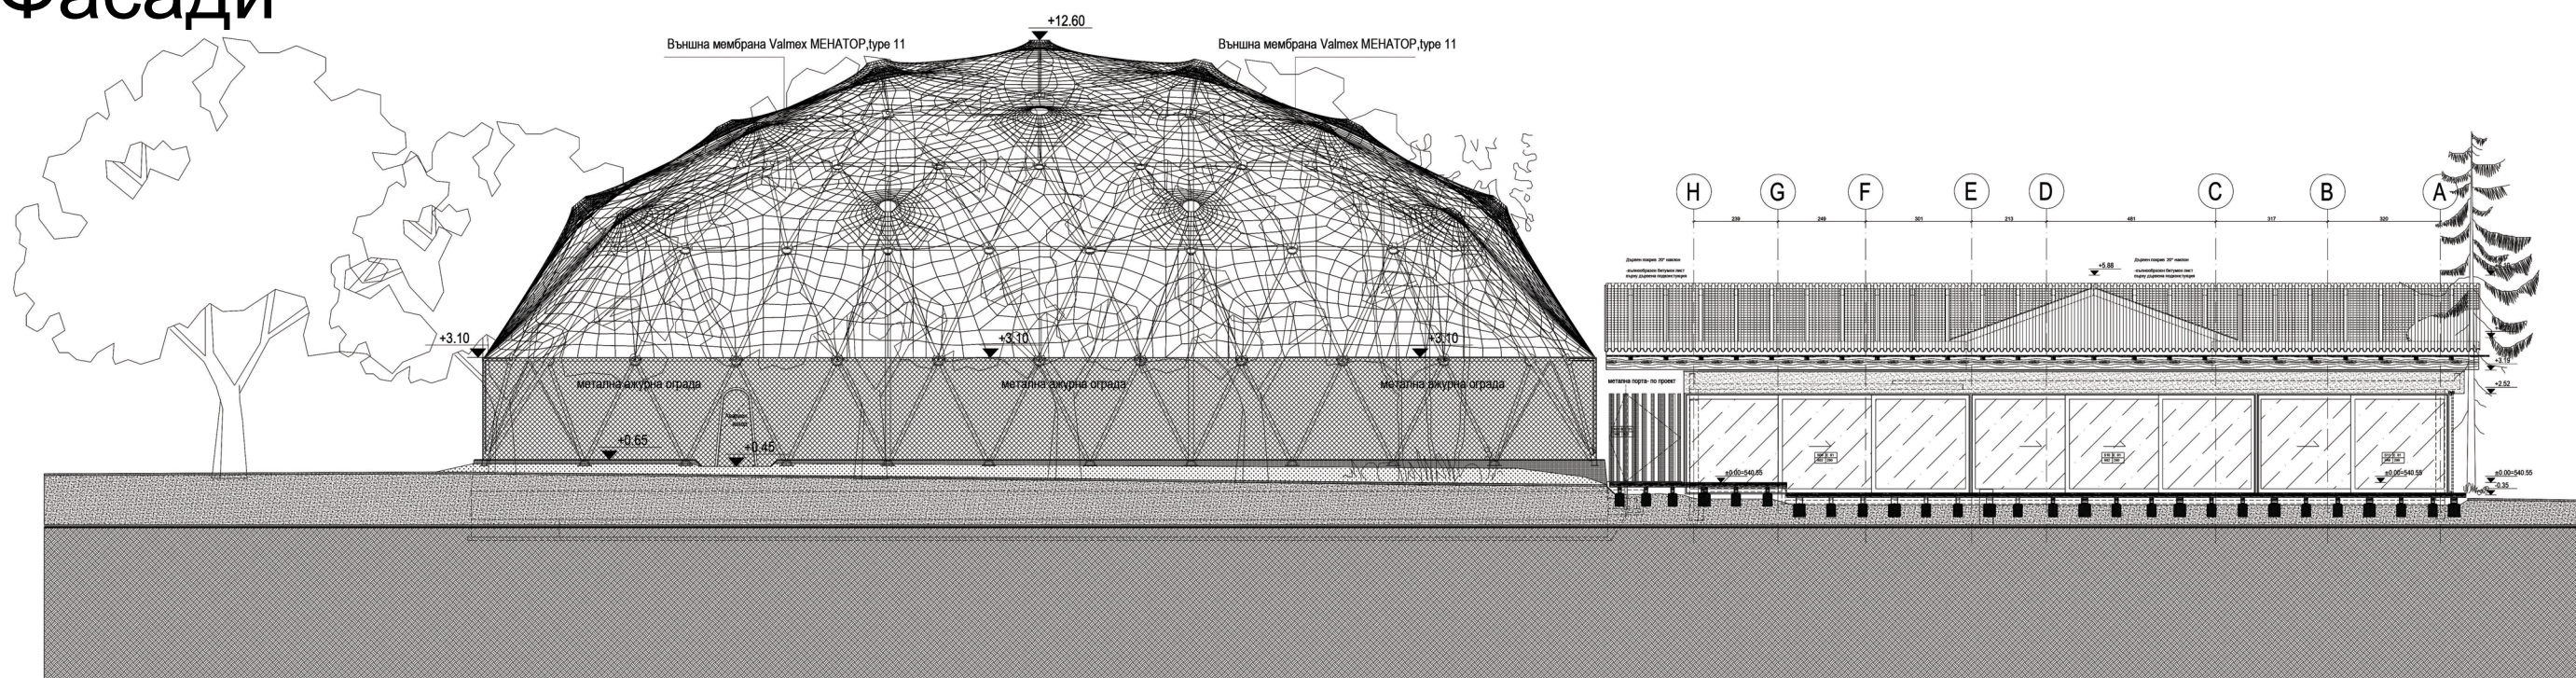

01 Фасада Изток

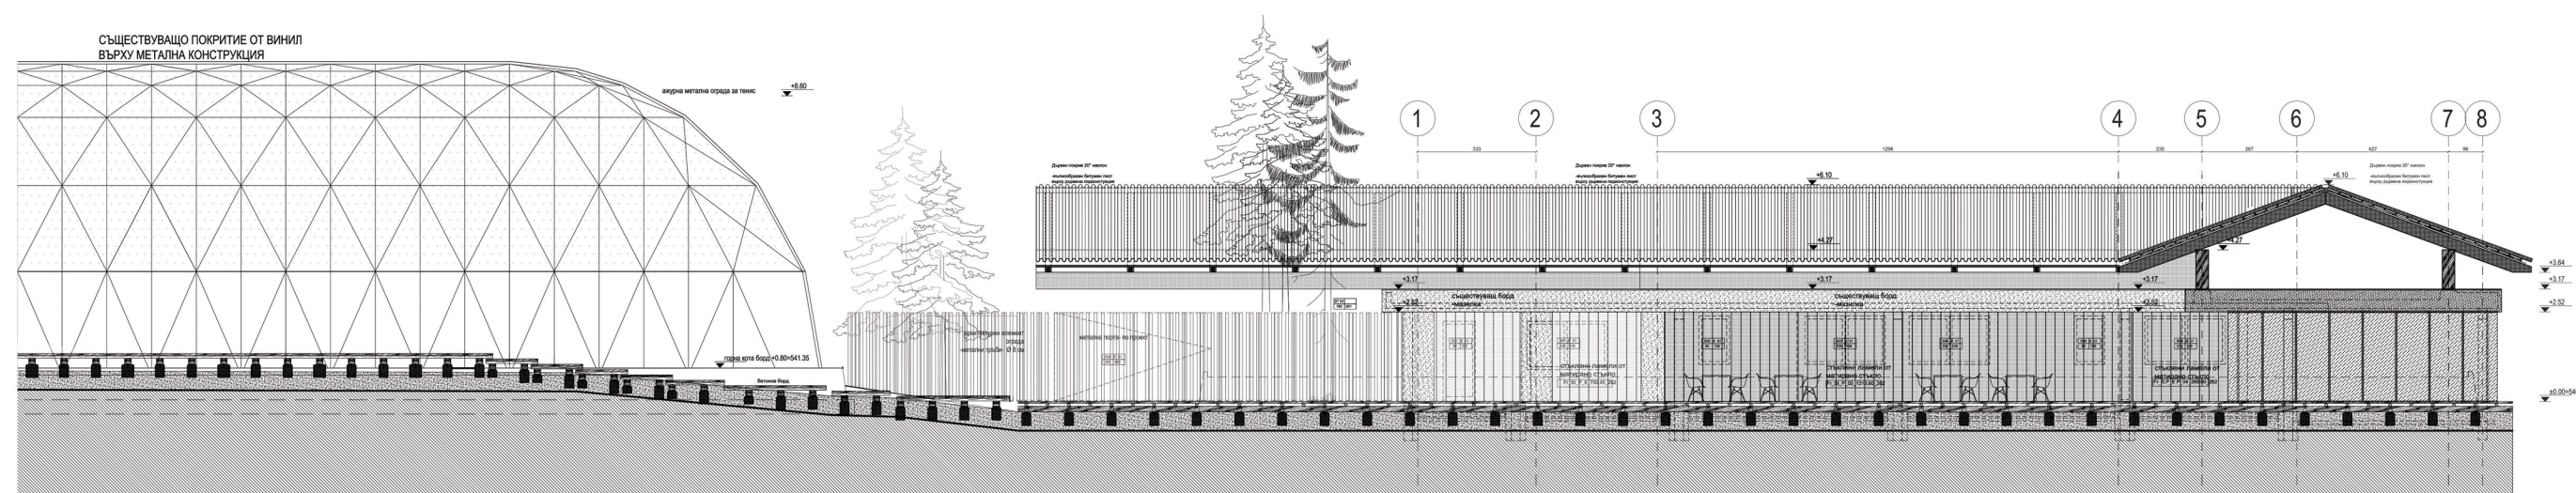

01 Фасада Юг