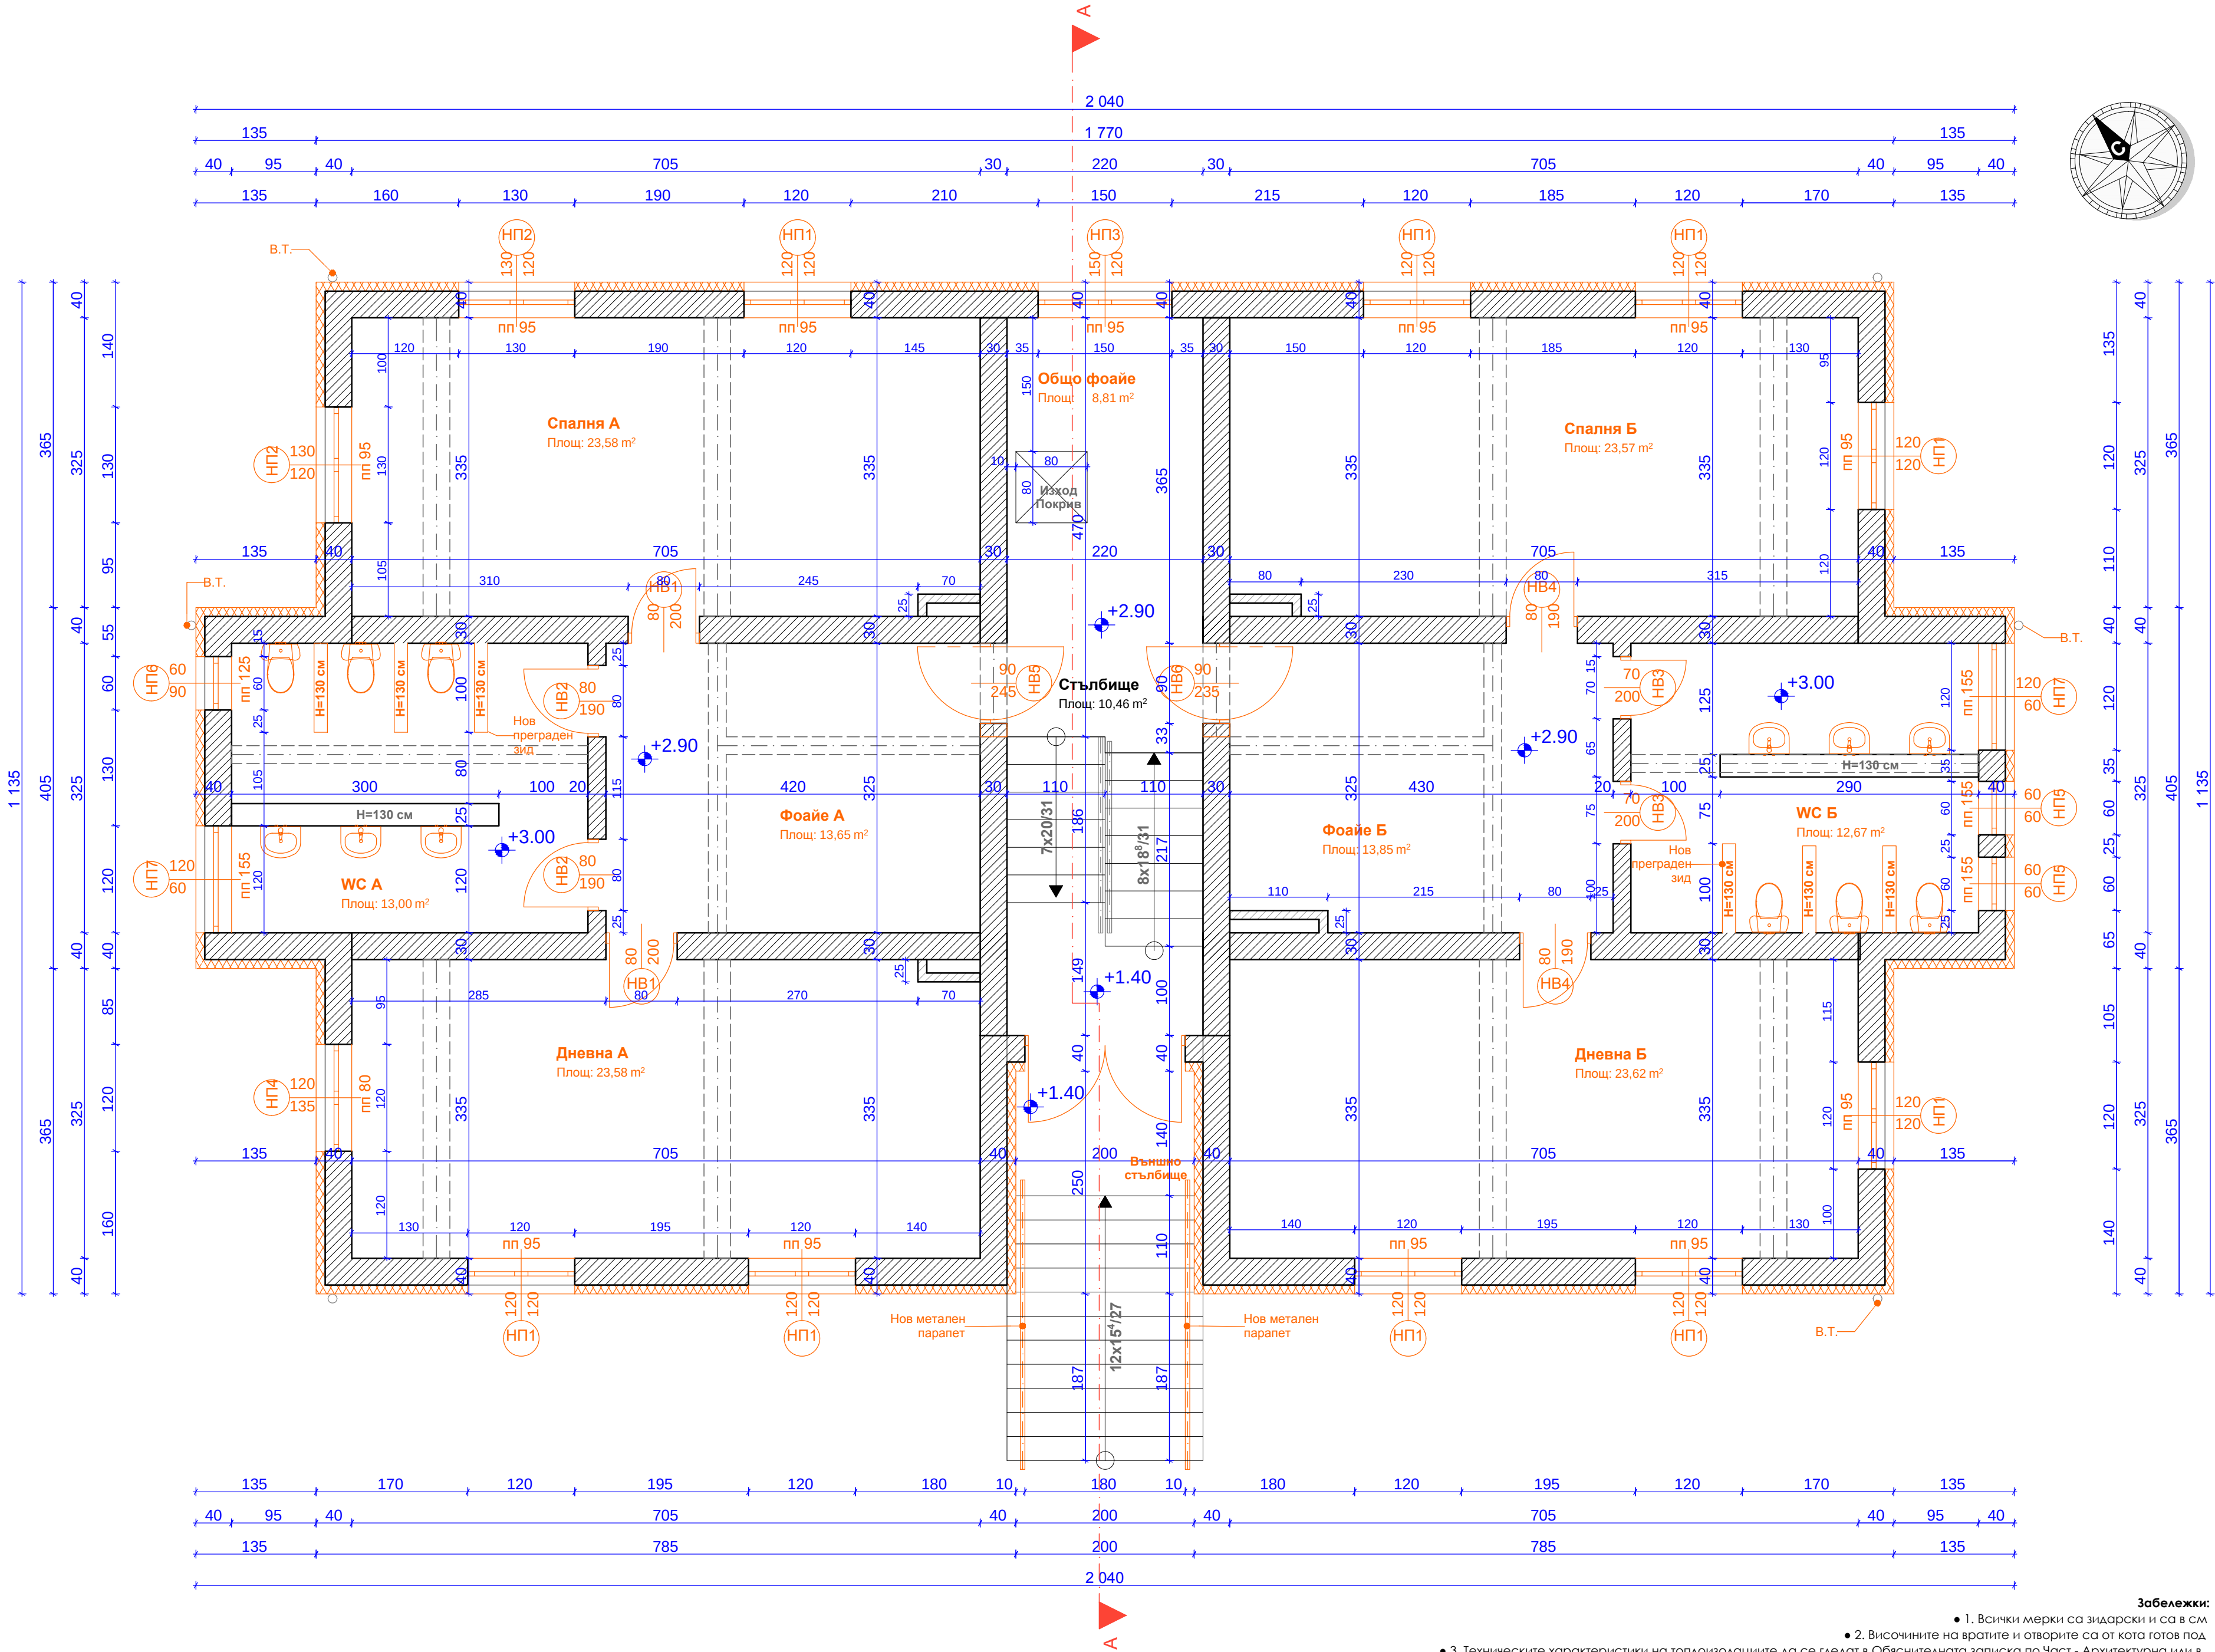


- Тухлен зид с двустранна мазилка

- Коминен / Вентилационен блок

- Трегер

- Разрезна линия

- Тухлен зид с двустранна мазилка и положена топлоизолация

Посока на отваряне

Широчина

Идентификатор

Височина

Подпрозоречен паралел

Врата

Прозорец

80

200

110

90

125

Легенда на довършителните работи

Помещения	Настилки под	Стени	Тавани
Фойе общо/А/Б	Балатум	Латекс	Латекс
WC А/Б	Гранитогрес	Тркт/Лткс	Латекс
Дневна А/Б	Балатум	Латекс	Латекс
Спалня А/Б	Балатум	Латекс	Латекс
Вътрешно стълбище	Мозайка	Латекс	Латекс
Външно стълбище	Мразоуст. грантгрс	---	---

Застроена площ на II етаж: 206.80 м²

- Забележки:
1. Всички мерки са зидовски и са в см

2. Височините на вратите и отворите са от кота готов под

3. Техническите характеристики на топлоизолациите да се гледат в Обяснителната записка по Част - Архитектурна или в Част - Енергийна ефективност към проекта

4. Преди монтиране на новата дограма всички размери да се вземат на място, след полагане на топлоизолацията.

5. Новата дограма е обозначена в оранжев цвят, а съществуващата, която се запазва в черен.

Печат

Подпис

Този проект е наша интелектуална собственост и не може да бъде разпространяван, нито предоставян на трети лица, без наше знание!

ОБЕКТ

“Основен ремонт и внедряване на мерки за енергийна ефективност на “Детска градина №4, Филиал с.Черногорово””

Местоположение

УПИ XIII - 607 - “За детска градина”, кв. 29 по ПУП на с.Черногорово, Община Димитровград

Част

Архитектурна Фаза

Технически проект

Възложител

Община Димитровград

Подпис

Проектант по Част - Архитектурна

арх. урб. Огнян Костадинов

СК

инж. Ст. Караколев

Подпис

Вик

инж. М. Коева

Подпис

ЕЛ

инж. И. Гръчки

Подпис

ЕЕ

инж. В. Петров

Подпис

ПБ

инж. В. Филипов

Подпис

Дата: 2017 г.

Мащаб: 1:50

Ревизия: 1

2

3

4

5

6

7

Съдържание на чертеж

Разпределение II етаж - Кота +2.90

Чертеж № 3/10