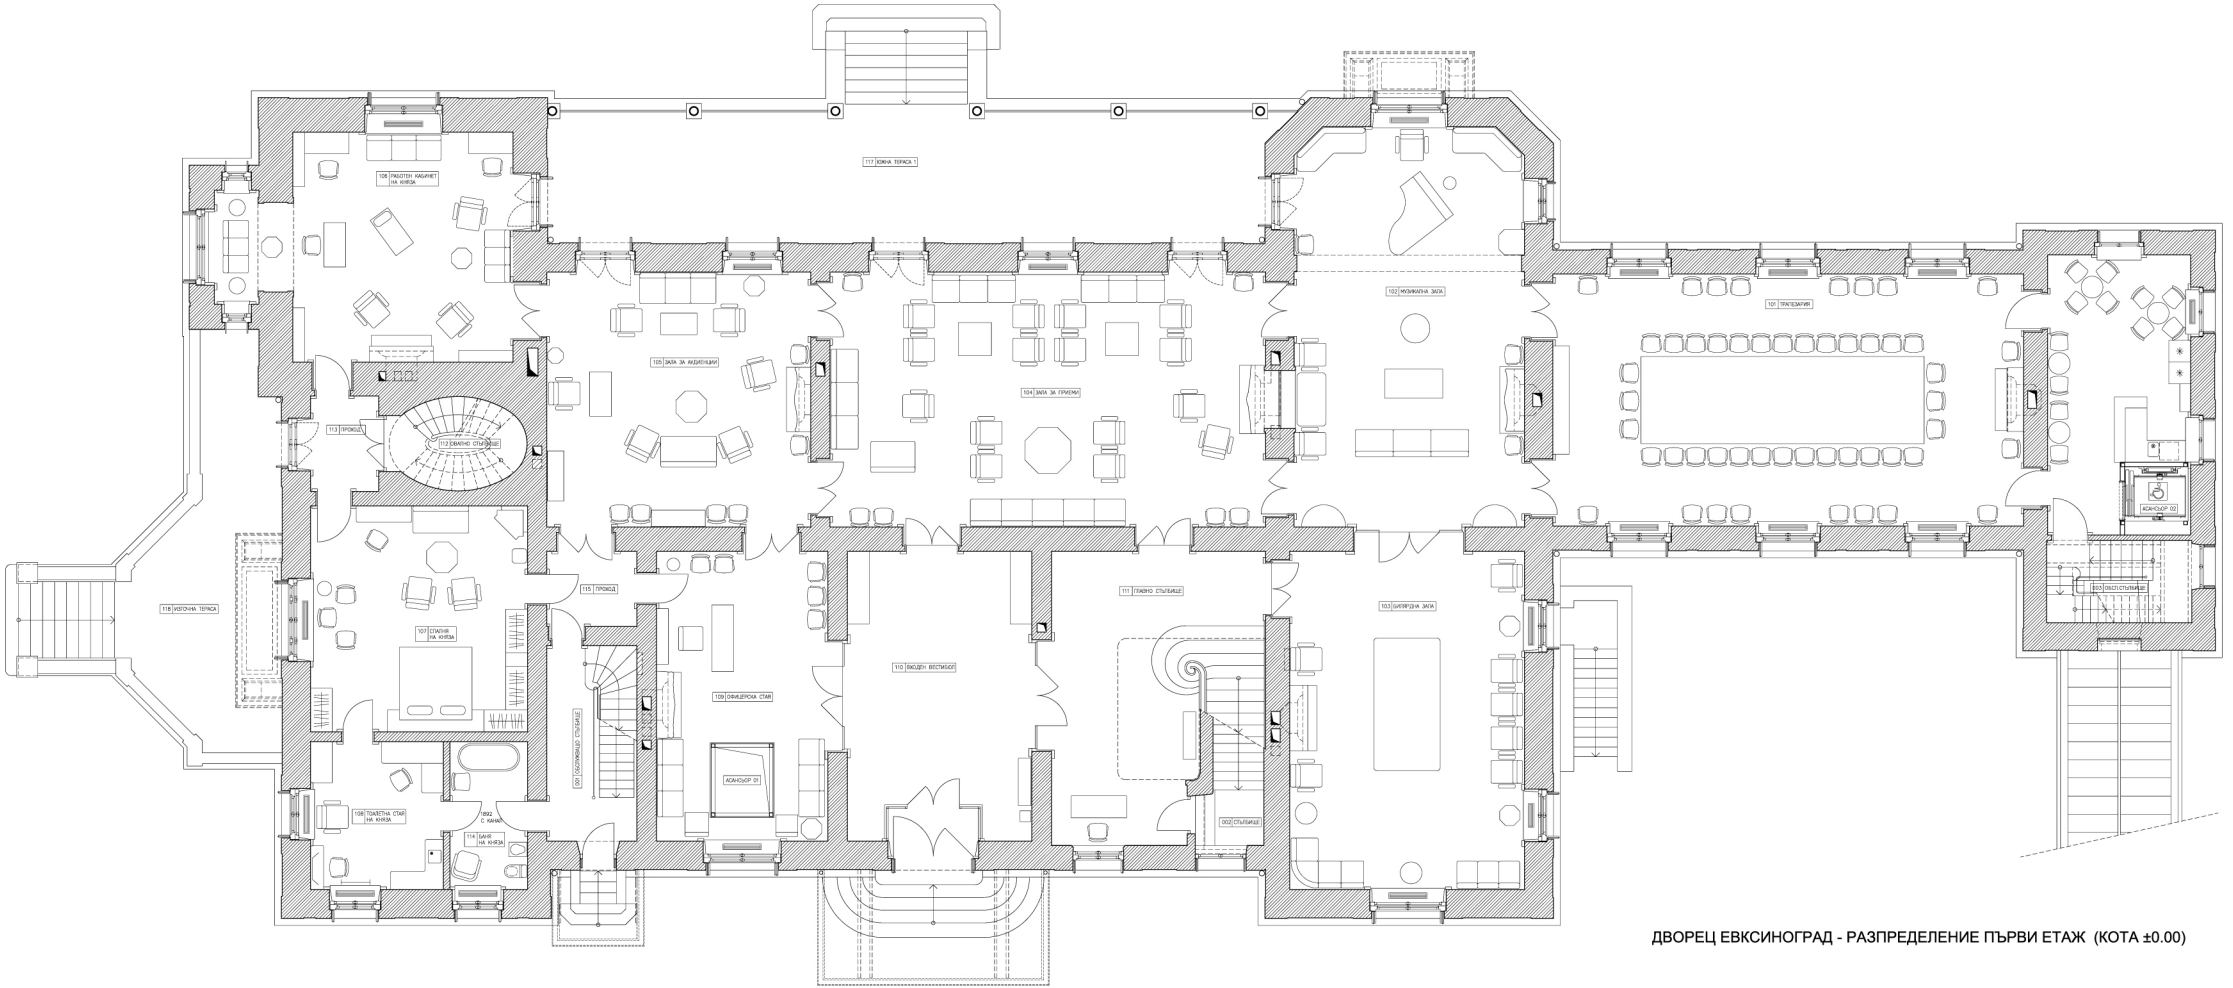


ДВОРЕЦ ЕВКСИНОГРАД - РАЗПРЕДЕЛЕНИЕ ПЪРВИ ЕТАЖ (КОТА ±0.00)