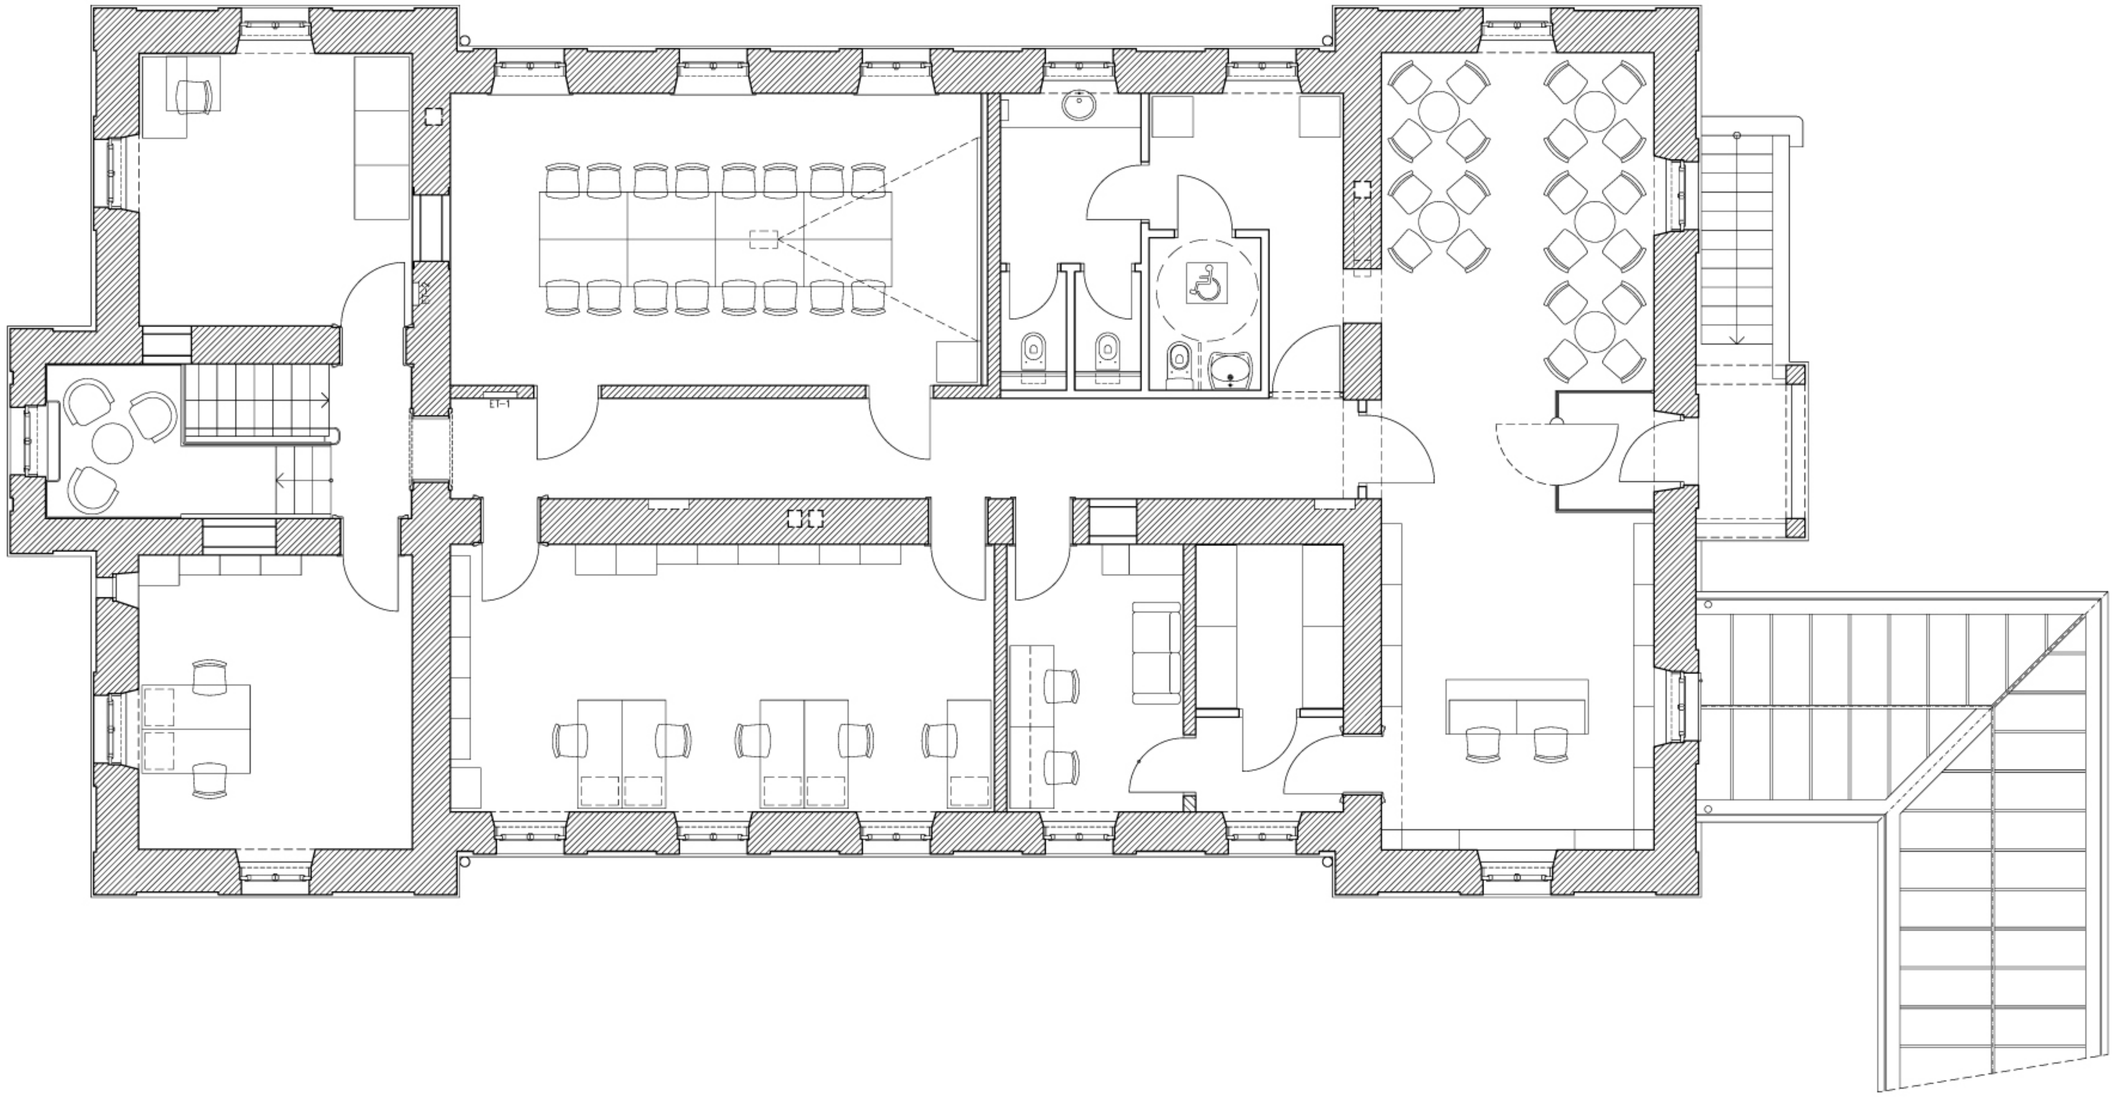


ОБСЛУЖВАЩА СГРАДА (АТЦ) - РАЗПРЕДЕЛЕНИЕ ВТОРИ ЕТАЖ