


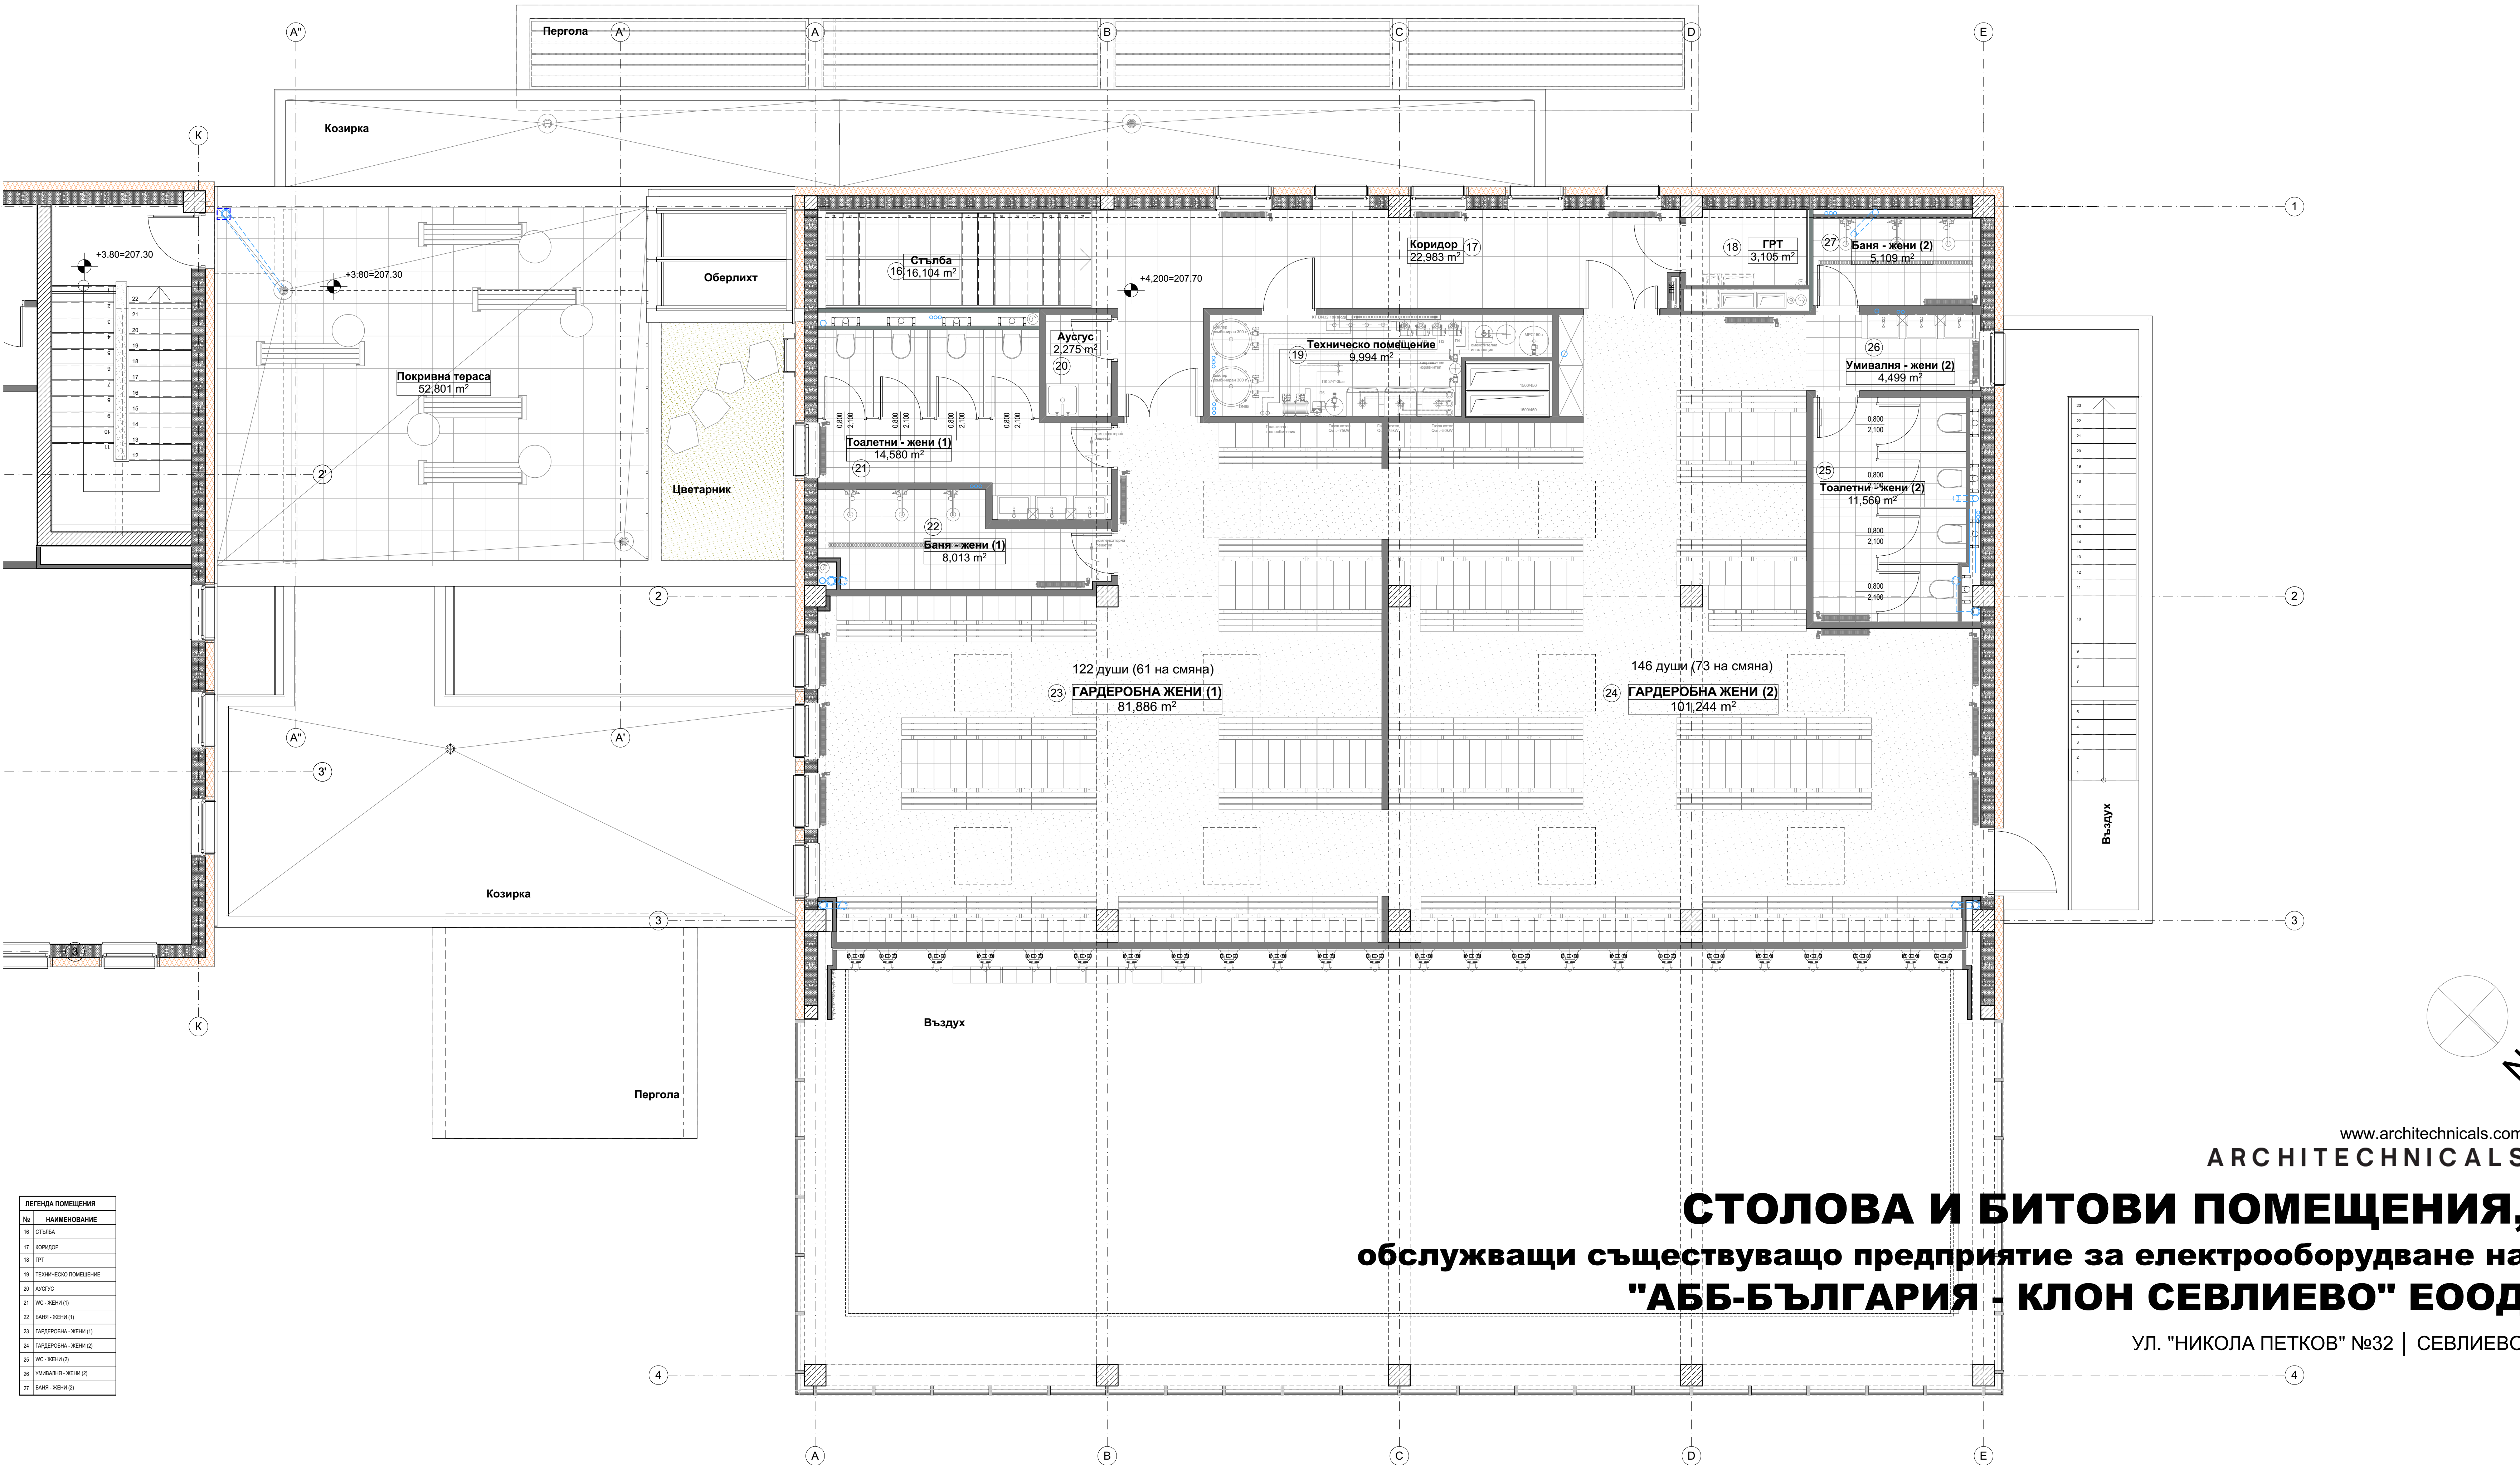

ЛЕГЕНДА ПОМЕЩЕНИЯ	
№	НАИМЕНОВАНИЕ
16	СТЪЛБА
17	КОРИДОР
18	ГРТ
19	ТЕХНИЧЕСКО ПОМЕЩЕНИЕ
20	АУГУС
21	WC - ЖЕНИ (1)
22	БАНЯ - ЖЕНИ (1)
23	ГАРДЕРОВНА - ЖЕНИ (1)
24	ГАРДЕРОВНА - ЖЕНИ (2)
25	WC - ЖЕНИ (2)
26	УМИВАЛНЯ - ЖЕНИ (2)
27	БАНЯ - ЖЕНИ (2)

СТОЛОВА И БИТОВИ ПОМЕЩЕНИЯ,
обслужващи съществуващо предприятие за електрооборудване на
"АББ-БЪЛГАРИЯ - КЛОН СЕВЛИЕВО" ЕООД

УЛ. "НИКОЛА ПЕТКОВ" №32 | СЕВЛИЕВО