



06

_Разрези

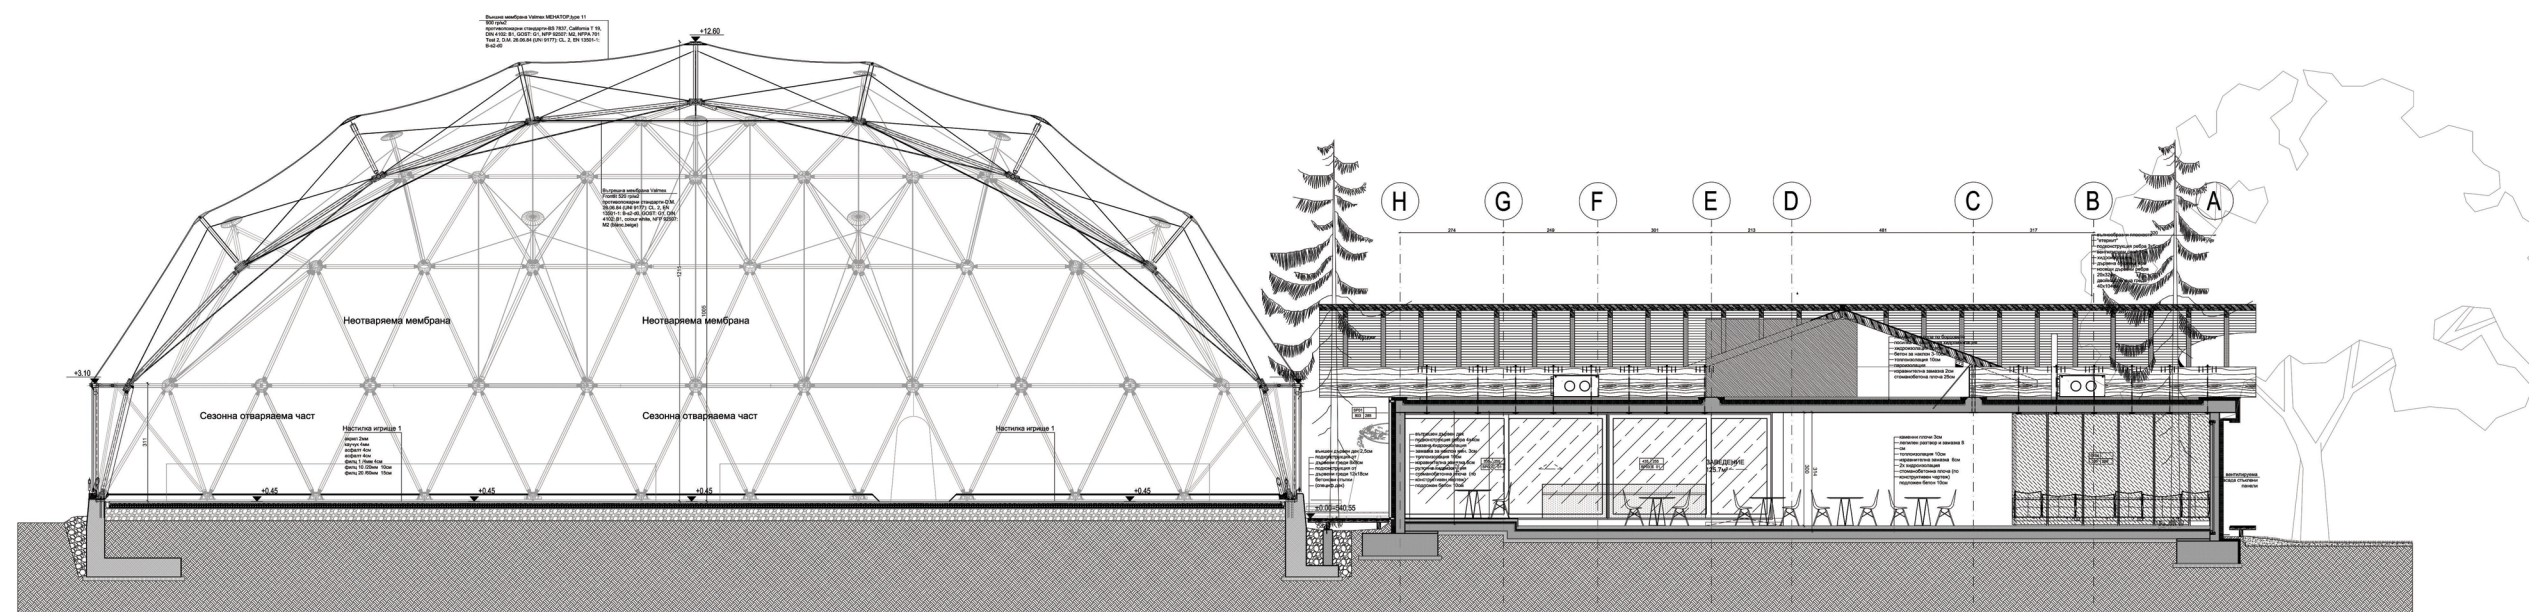

1-1 Разрез 1 - 1

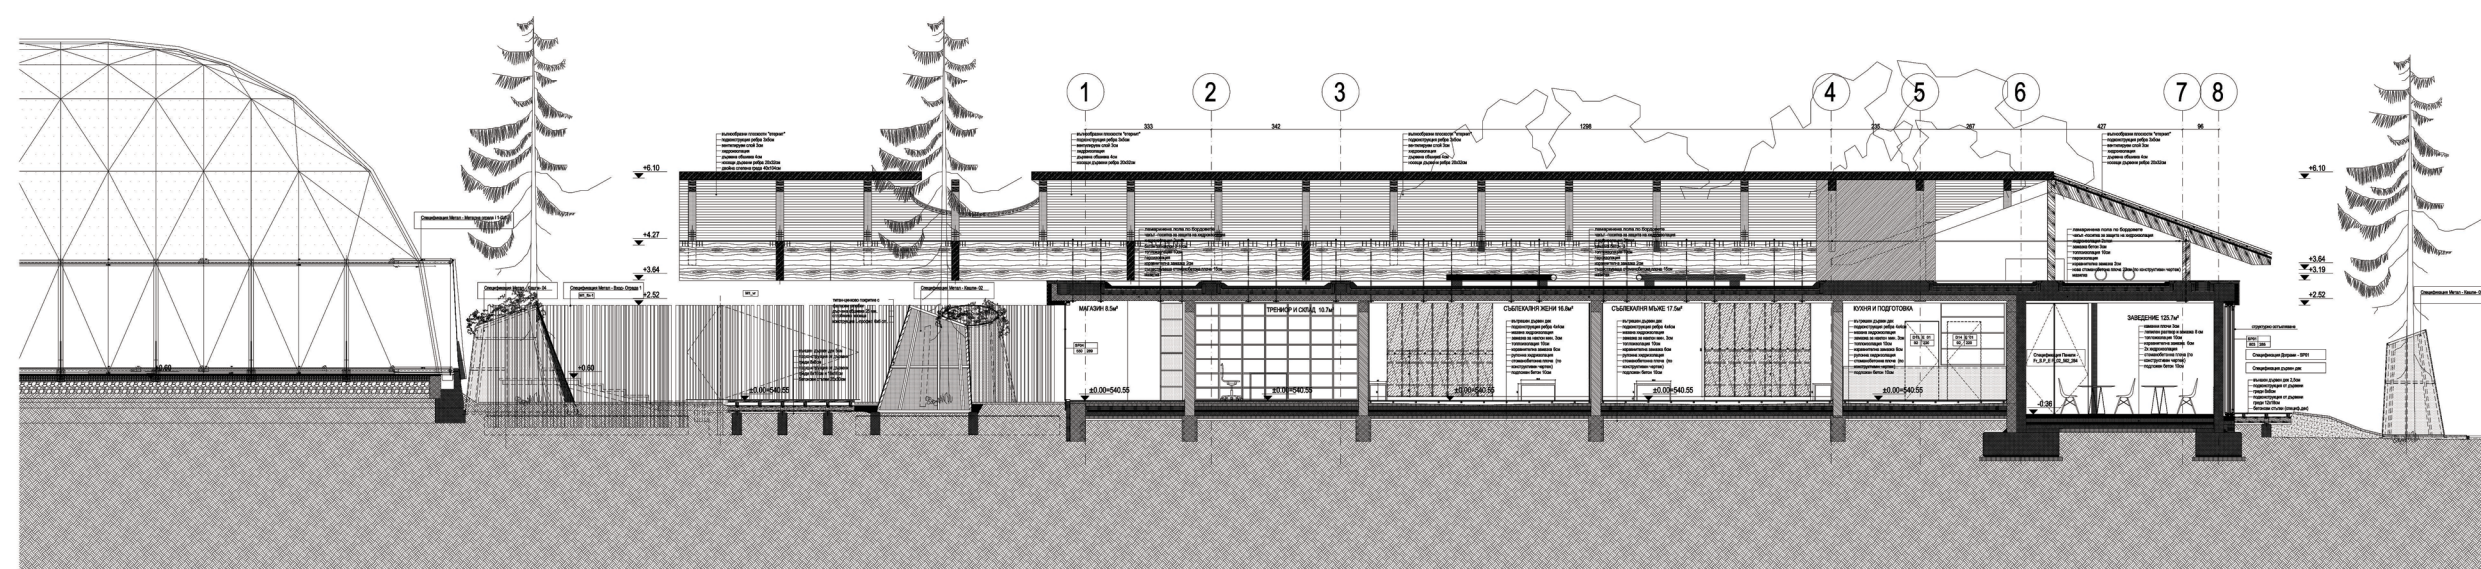

A-A Разрез A - A