АДМИНИСТРАТИВНО-СКЛАДОВА БАЗА ГЕРМАН
ГЕНЕРАЛЕН ПЛАН

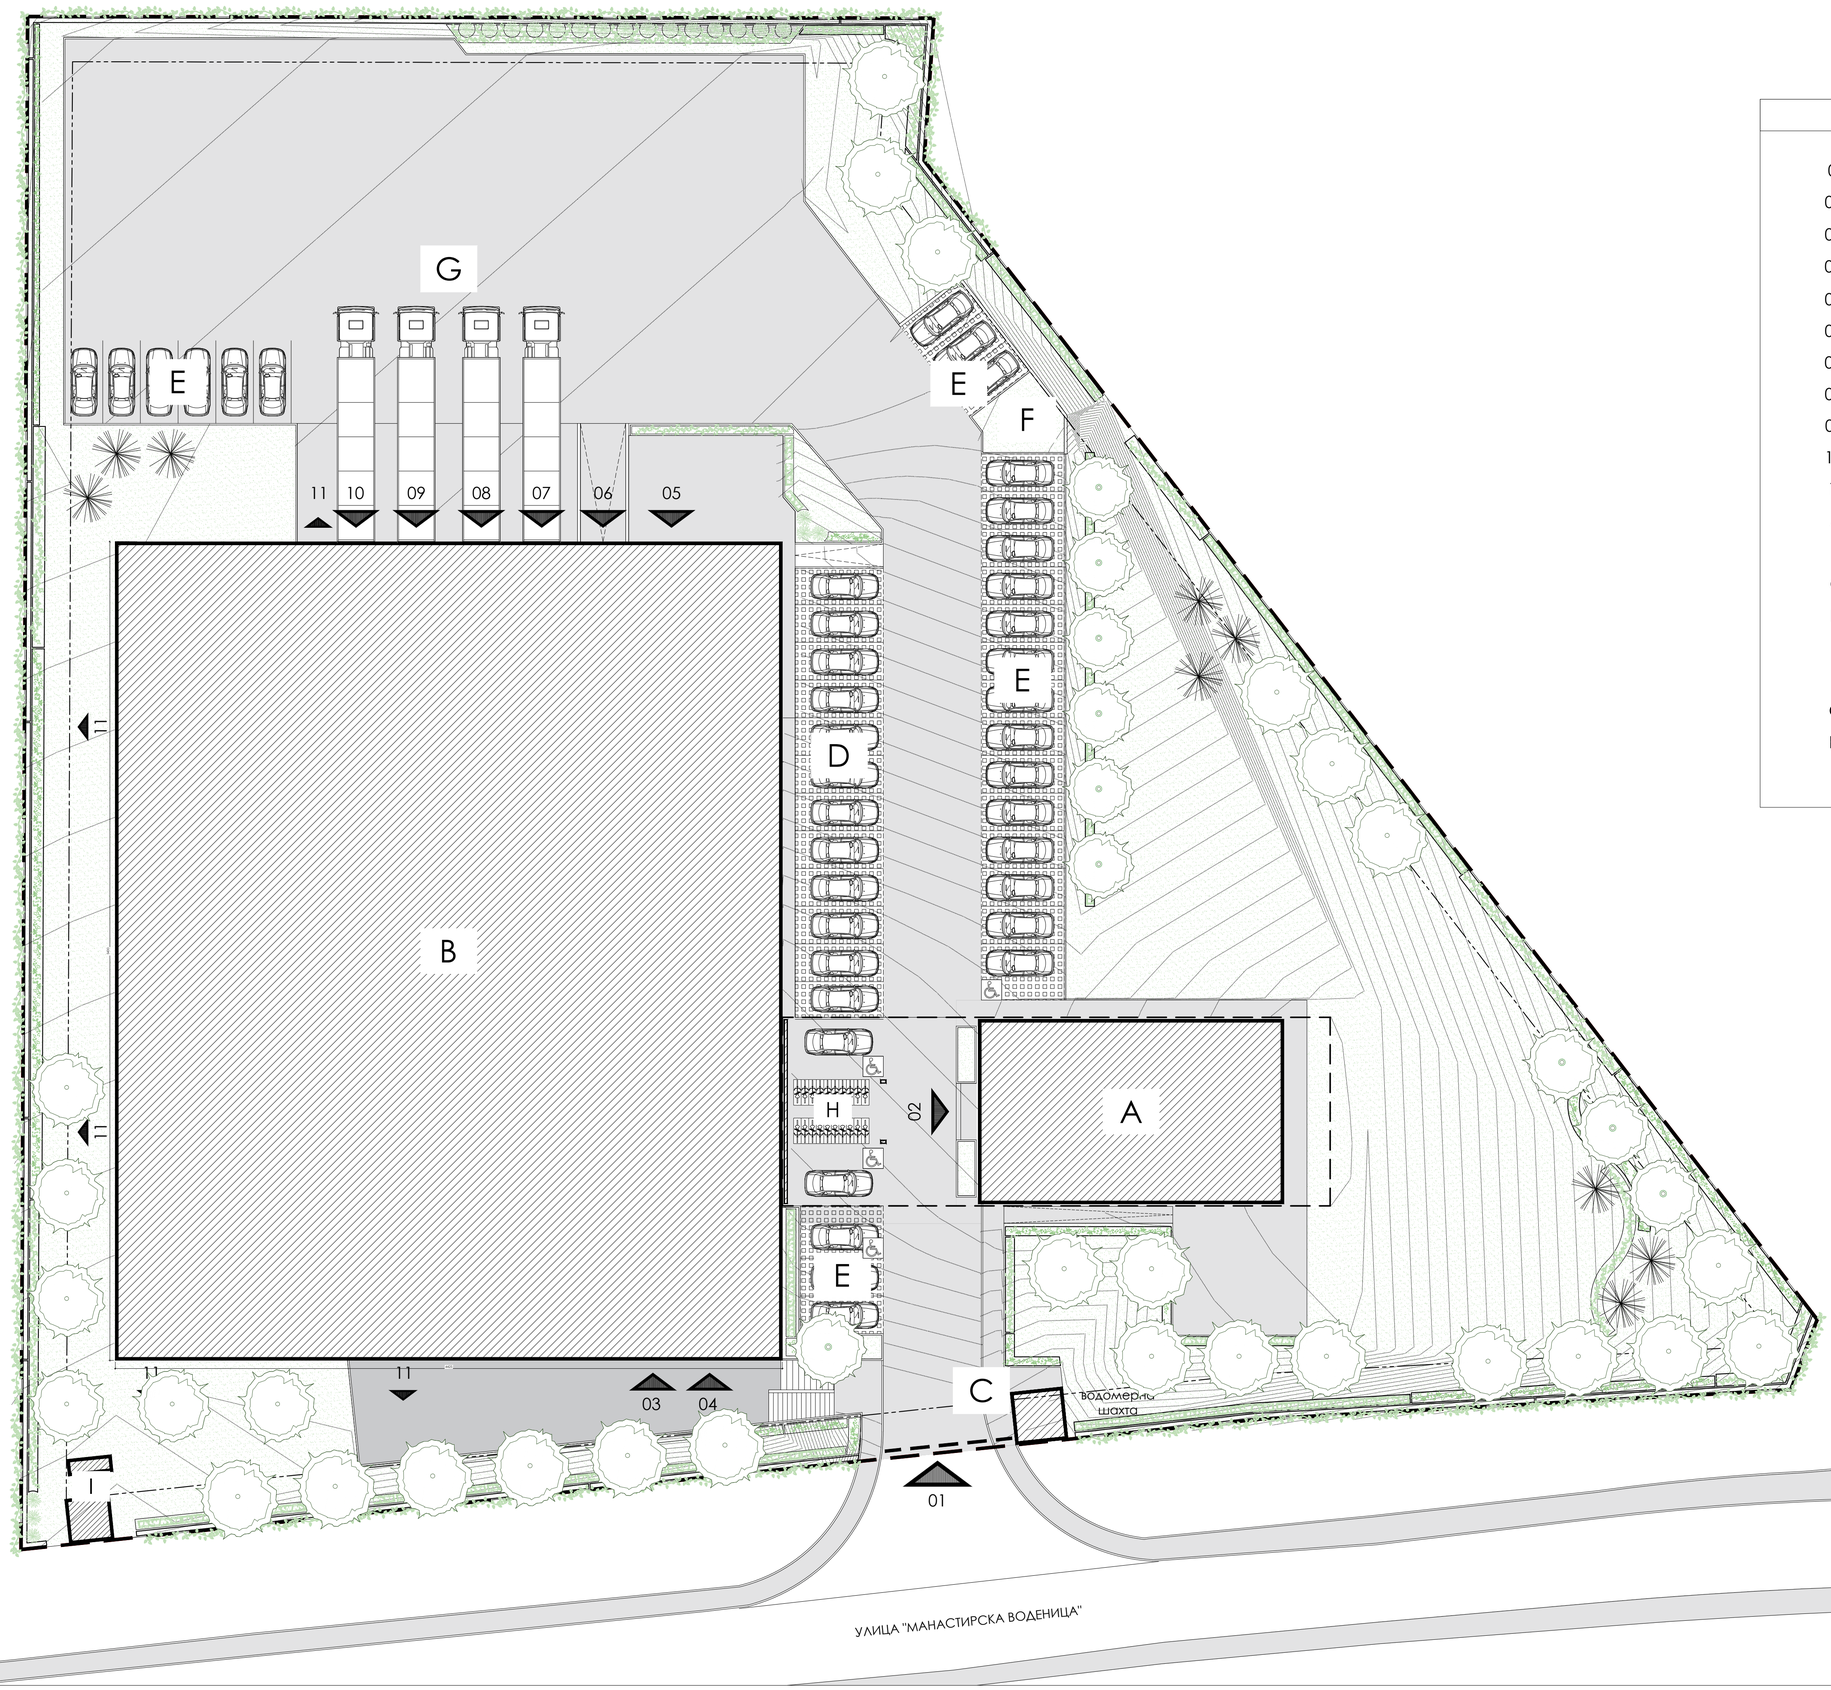

ЛЕГЕНДА:

01	ВХОД С КОНТРОЛИРАН ДОСТЪП КЪМ СКЛАДОВО АДМИНИСТРАТИВНА СГРАДА
02	ВХОД КЪМ АДМИНИСТРАТИВНА СГРАДА
03	ВХОД КЪМ ФИРМЕН СЕРВИЗ
04	ВХОД СЛУЖИТЕЛИ СКЛАД
05	ВХОД КЪМ ОФИС
06	ТОВАРНА РАМПА
07	ТОВАРНА РАМПА №1
08	ТОВАРНА РАМПА №2
09	ТОВАРНА РАМПА №3
10	ТОВАРНА РАМПА №4
11	АВАРИЕН ИЗХОД
A	АДМИНИСТРАТИВНА СГРАДА - ТЯЛО "А"
B	СКЛАДОВА СГРАДА - ТЯЛО "В"
C	ОХРАНА, КОНТРОЛ НА ДОСТЪП - ПО ОТДЕЛЕН ПРОЕКТ
D	ПАРКИНГ - 14бр ПАРКОМЕСТА
E	ПАРКИНГ - 26бр ПАРКОМЕСТА
F	ФИРМЕН ТОТЕМ - ПО ОТДЕЛЕН ПРОЕКТ
G	ТОВАРО - РАЗТОВАРЕН ПЛАЦ
H	ВЕЛОСИПЕДЕН ПАРКИНГ - 19бр
I	ДИЗЕЛОВ ЕЛЕКТРО ГЕНЕРАТОР И ТРАФОПОСТ