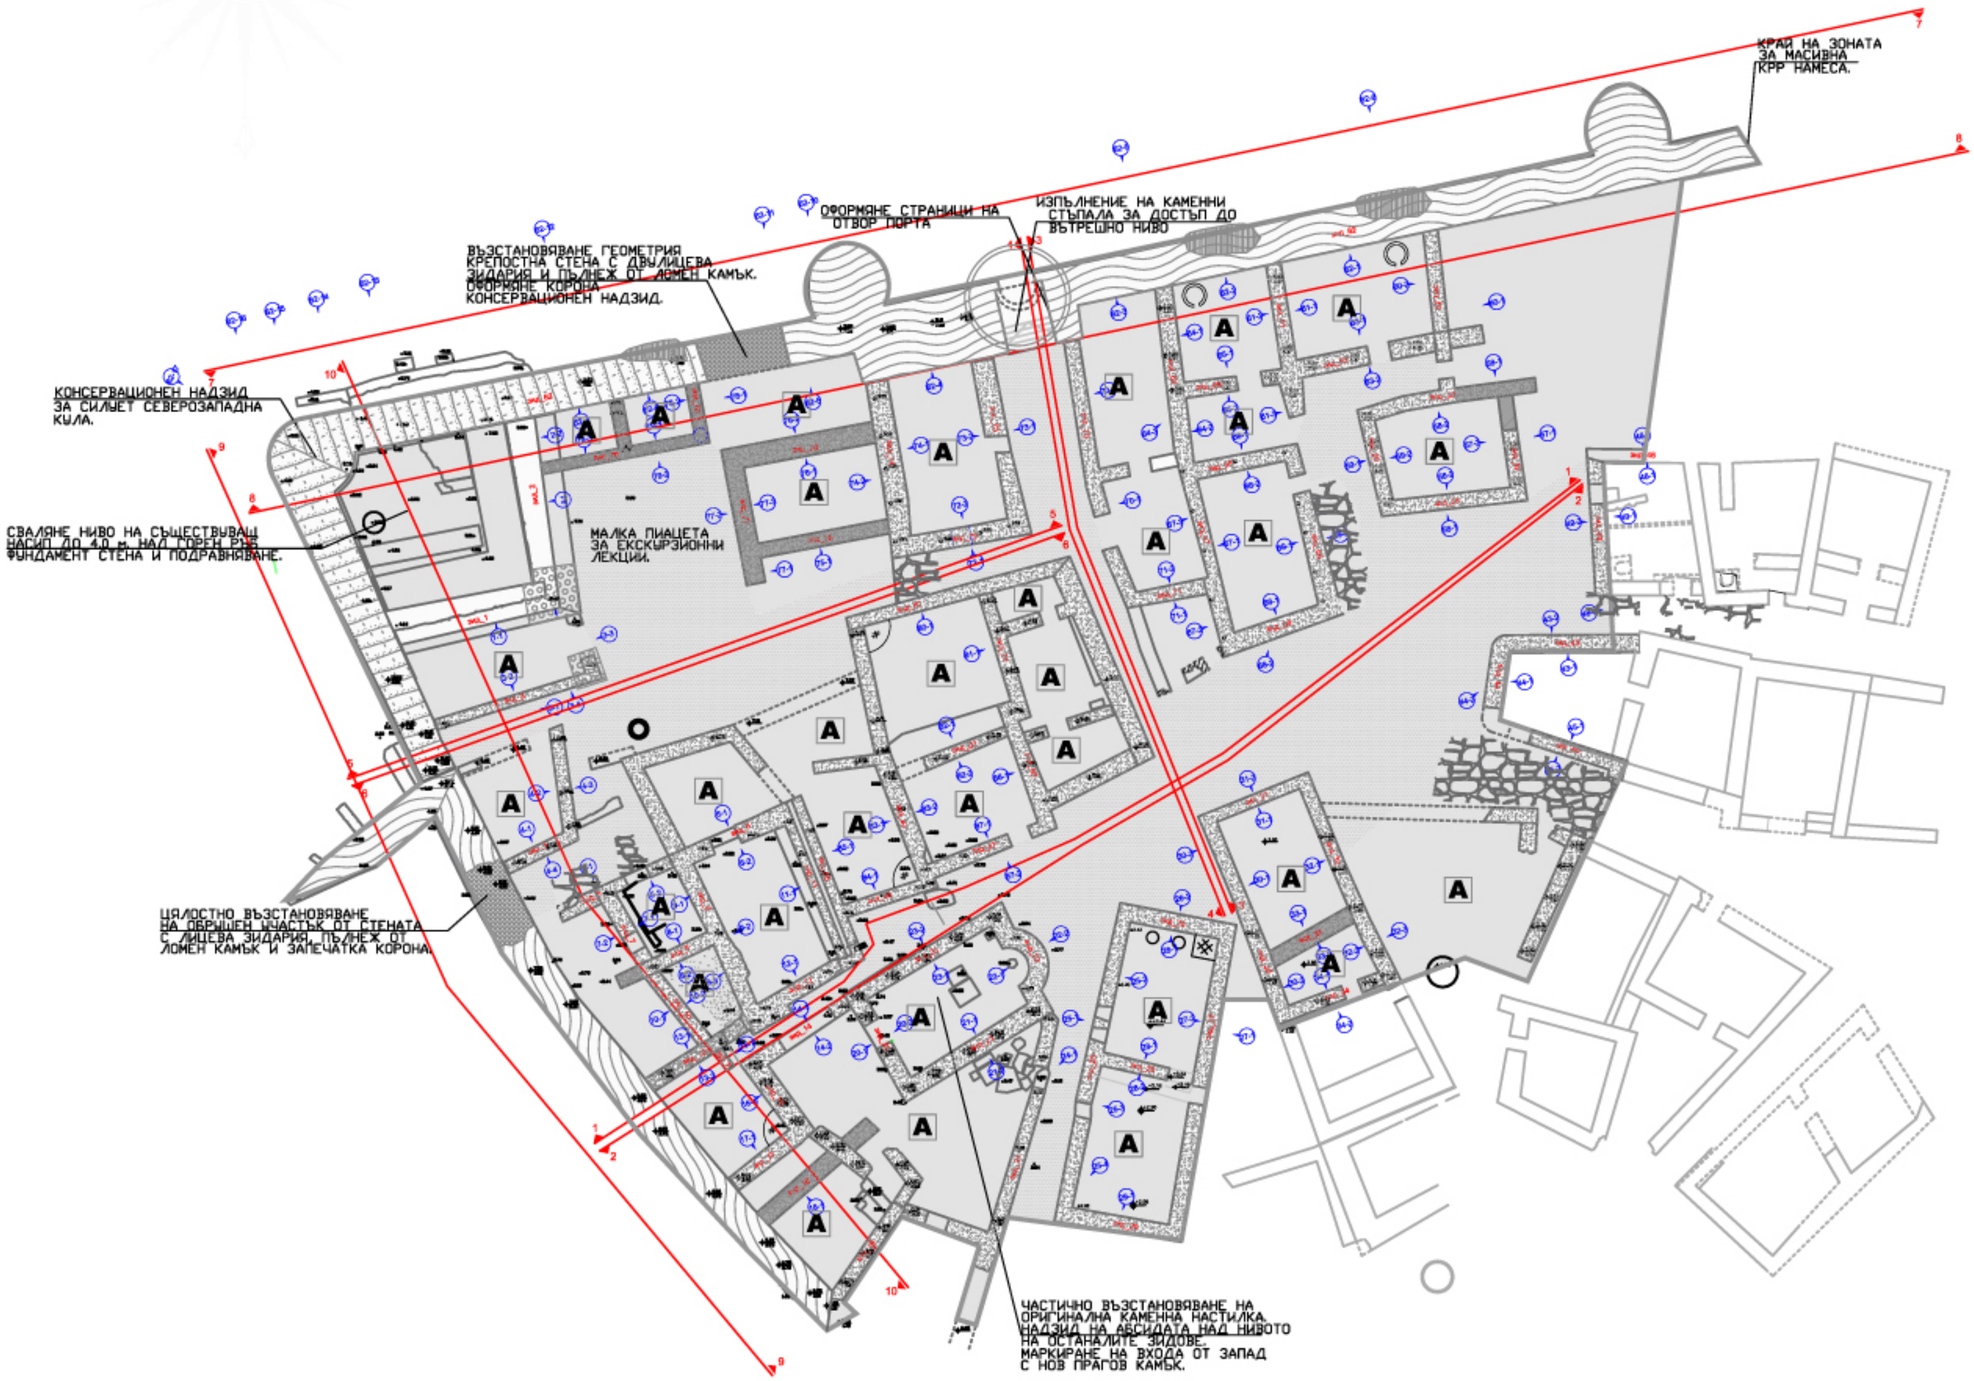


ЛЕГЕНДА:

- обхват на проектната разработка
- оригинална субстанция на археологическа структура
- консервационен надзид "донжон" върху здрава основа
- консервационен надзид върху участъци от стената с по-слаба основа, чрез демонтаж на последните два реда, преизграждане и пълнеж от ломен камък. Запечатка корона.
- преизграждане отново на цялостно обрушен участък от крепостната стена.
- частично преизграждане на ъгъла на контрафорса за възстановяване хоризонталните фуги на оригиналната квадрова зидария.
- консервационен надзид върху зидове жилищни структури от оригинален камък на глинен разтвор. Запечатка корона.
- описание, документиране, демонтаж и преизграждане на участъци дефектирала каменна зидария
- реставрация на запазена оригинална каменна настилка
- нова улична настилка от ръчно уплътнена посипка, ситна каменна фракция варовик.
- A — нова настилка подове жилищни помещения от ръчно уплътнена посипка, сипица върху подравнена и уплътнена земна основа.
- възстановяване отвор главна порта и експониране