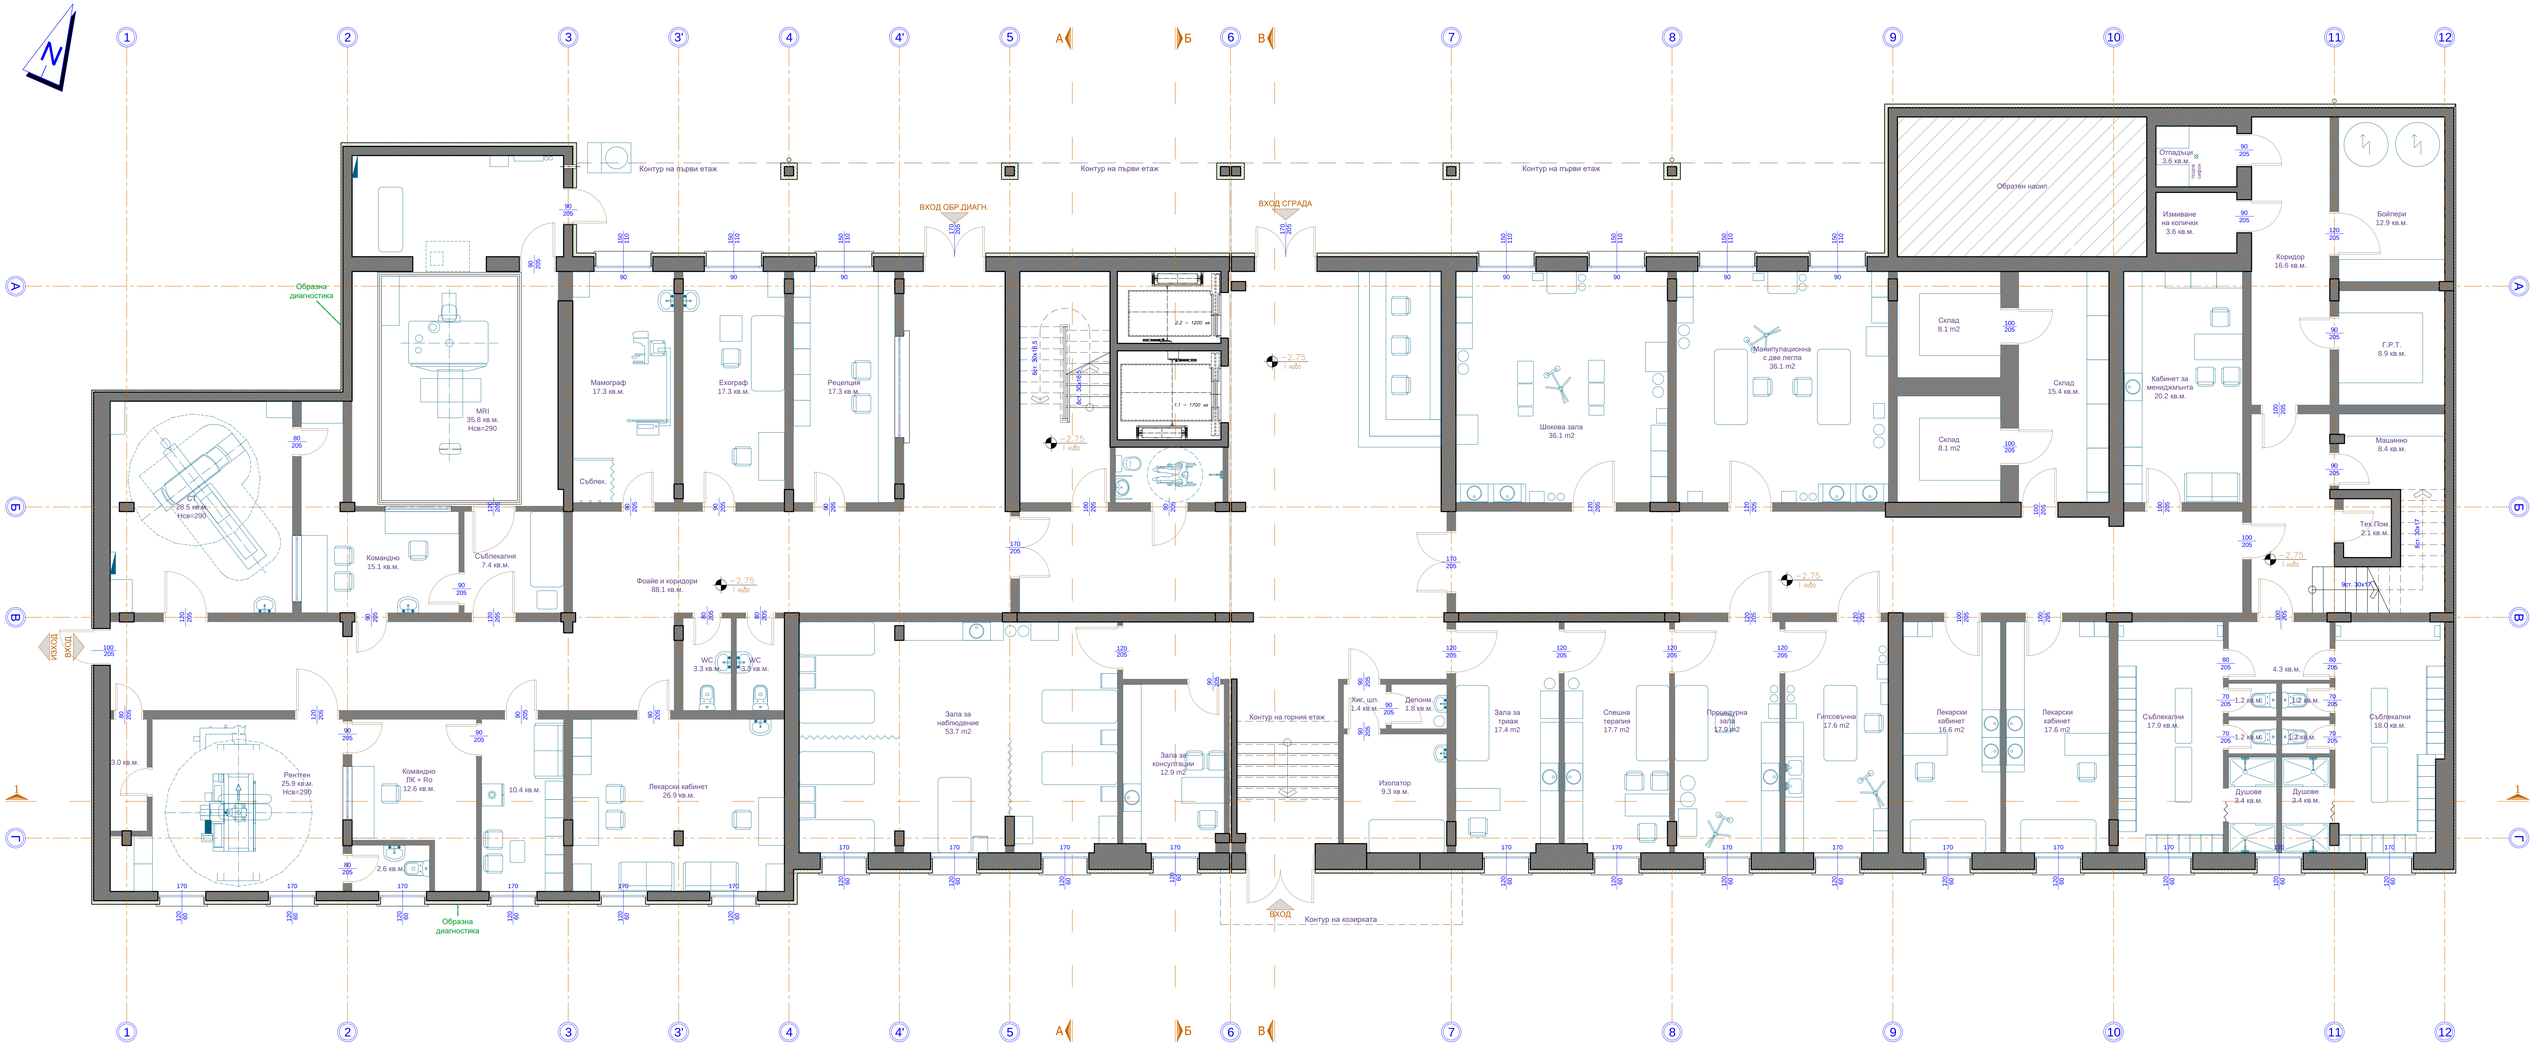

Контур на първи етаж
ВХОД ОБР.ДИАГН.
ВХОД СГРАДА
Образна диагностика
MRI
35.8 кв.м.
Hсв=290
CT
28.5 кв.м.
Hсв=290
Командно
15.1 кв.м.
Съблекалня
7.4 кв.м.
Мамограф
17.3 кв.м.
Съблек.
Ехограф
17.3 кв.м.
Рецепция
17.3 кв.м.
Фоайе и коридори
88.1 кв.м.
WC
3.3 кв.м.
Рентген
25.9 кв.м.
Hсв=290
Командно
ЛК + Ro
12.6 кв.м.
10.4 кв.м.
Лекарски кабинет
26.9 кв.м.
Зала за наблюдение
53.7 m2
Зала за консултации
12.9 m2
Контур на горния етаж
Изолатор
9.3 кв.м.
Хиг. шл.
1.4 кв.м.
Депонм.
1.8 кв.м.
Зала за триаж
17.4 m2
Спешна терапия
17.7 m2
Процедурна зала
17.9 m2
Гипсовъчна
17.6 m2
Лекарски кабинет
16.6 m2
Лекарски кабинет
17.6 m2
Съблекални
17.9 кв.м.
Душове
3.4 кв.м.
Съблекални
18.0 кв.м.
Шокова зала
36.1 m2
Манипулационна с две легла
36.1 m2
Склад
8.1 m2
Склад
15.4 кв.м.
Кабинет за мениджмънта
20.2 кв.м.
Обратен насип
Отпадъци
3.6 кв.м.
Измиване на колички
3.6 кв.м.
Коридор
16.6 кв.м.
Бойлери
12.9 кв.м.
Г.Р.Т.
8.9 кв.м.
Машинно
8.4 кв.м.
Тех.Пом.
2.1 кв.м.
ВХОД
Контур на козирката